

V SO: D3 IV

1709

Kongsveien 14



1709

Propiler og Gardybeder

tbl. 1691

Boringskart.

1:100.

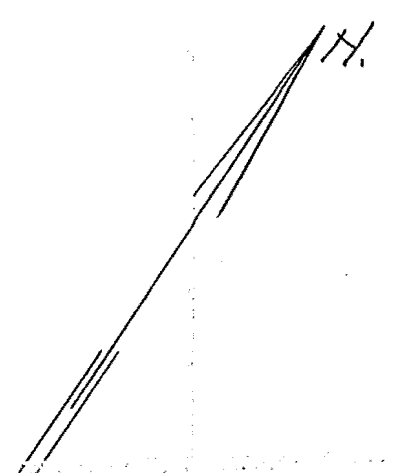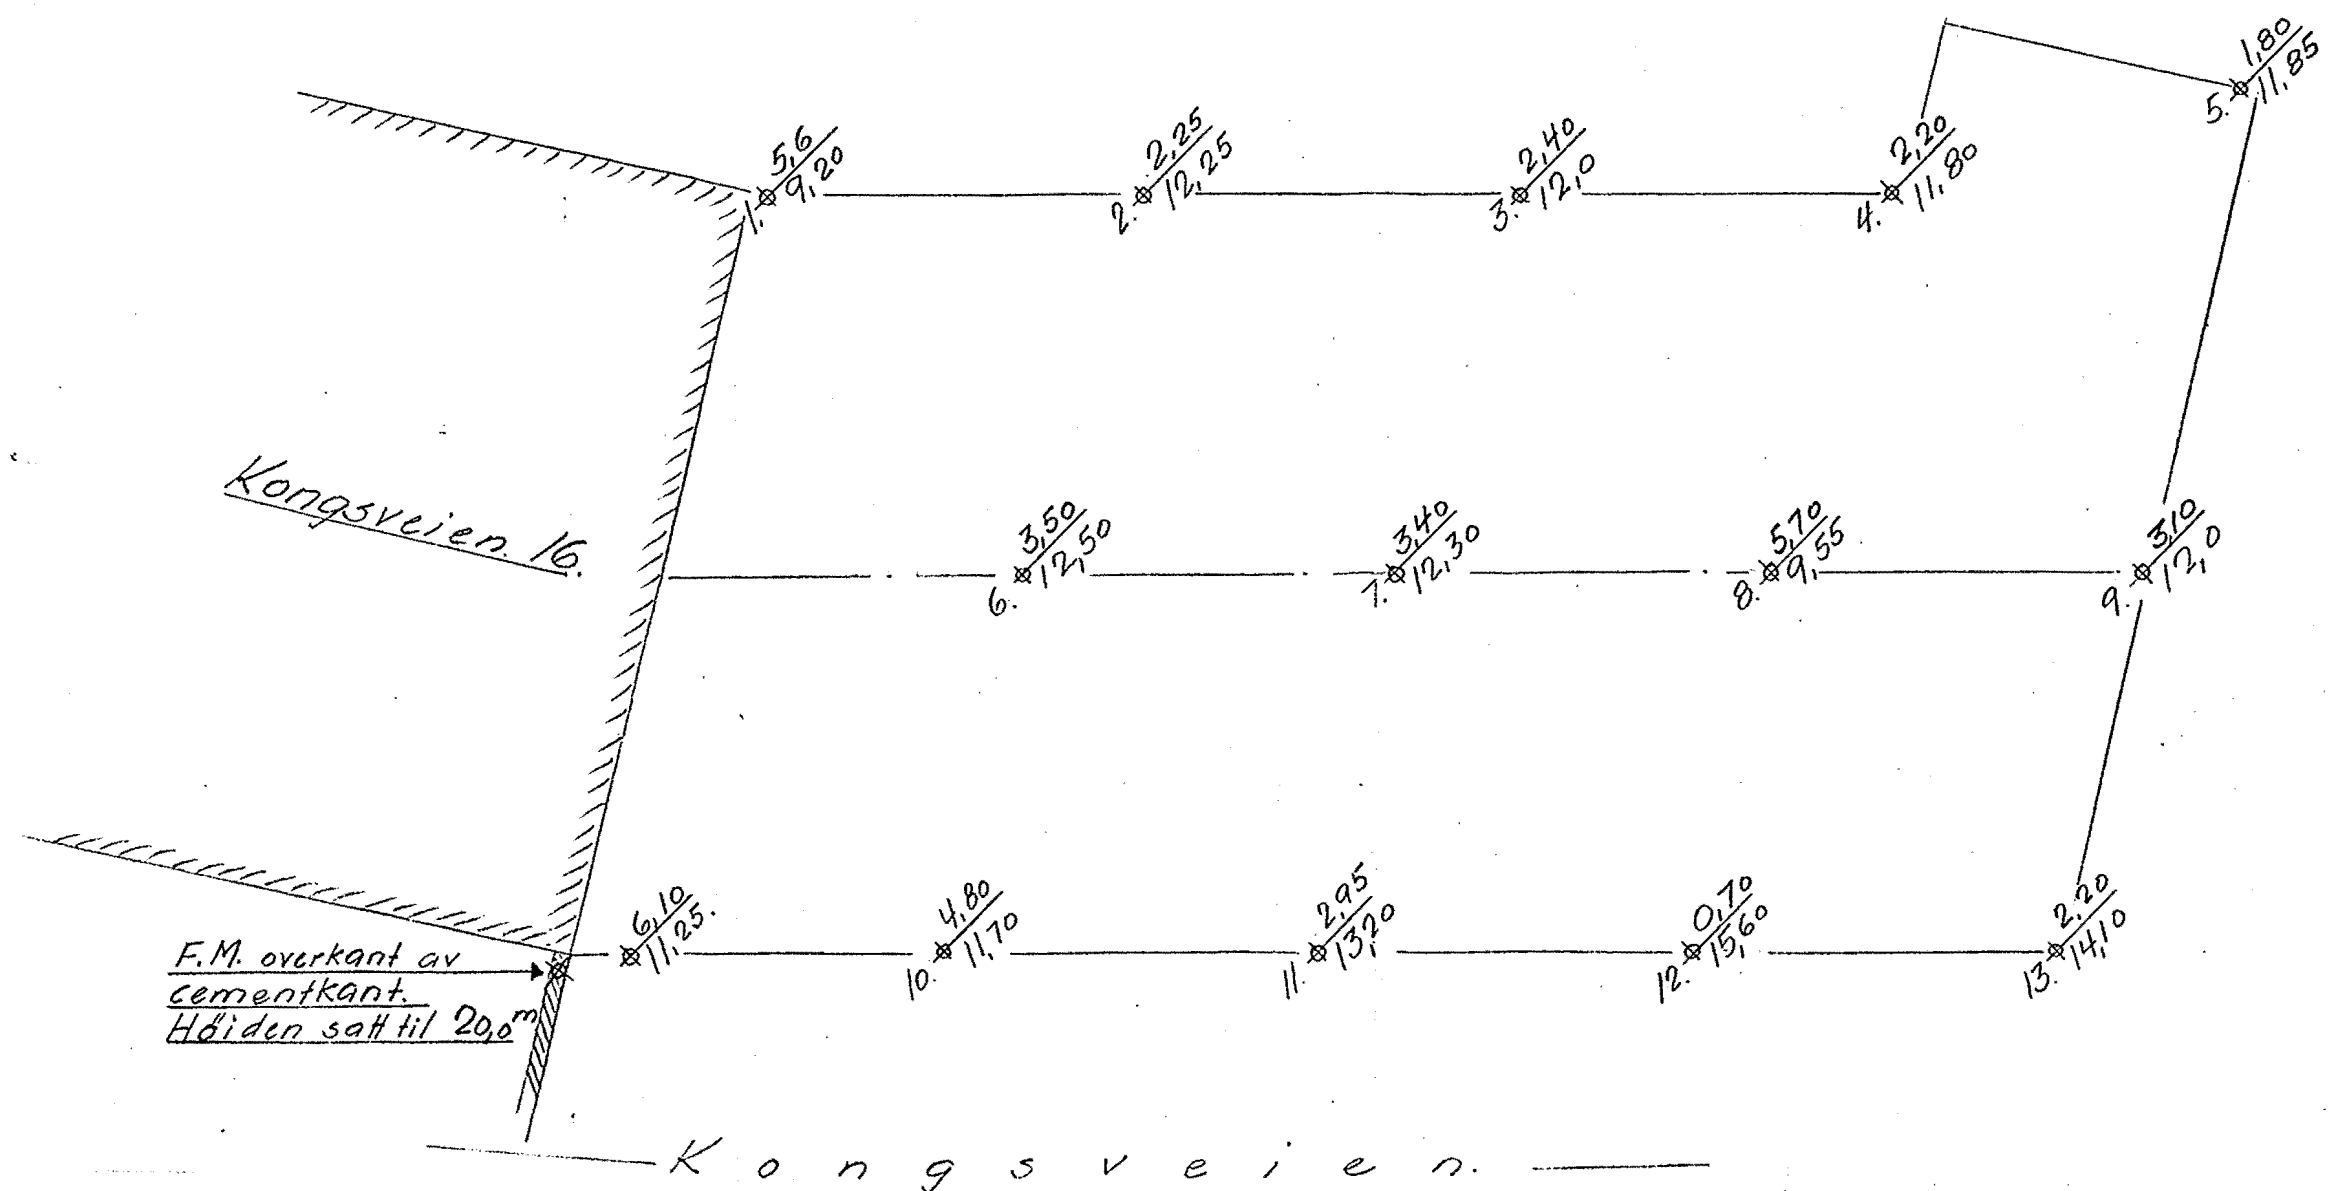

BETEGNELSE:

1. $\frac{5,6}{9,20}$ Dybde til fjell
 Fjellets kotehøide

Høidene ref. sig til. F.M.
 hvis høiden er satt til 20,0m.

Oslø 23/1-36
 Oscar Lange

[Signature]