

NOTEBY

Maridalsveien 196.


5537

25.2.1965

Tilhører Undergrunnskartverket
Malte flernær

NO, D-6 III

Aug. 89. F
Aug. 89. 6mg

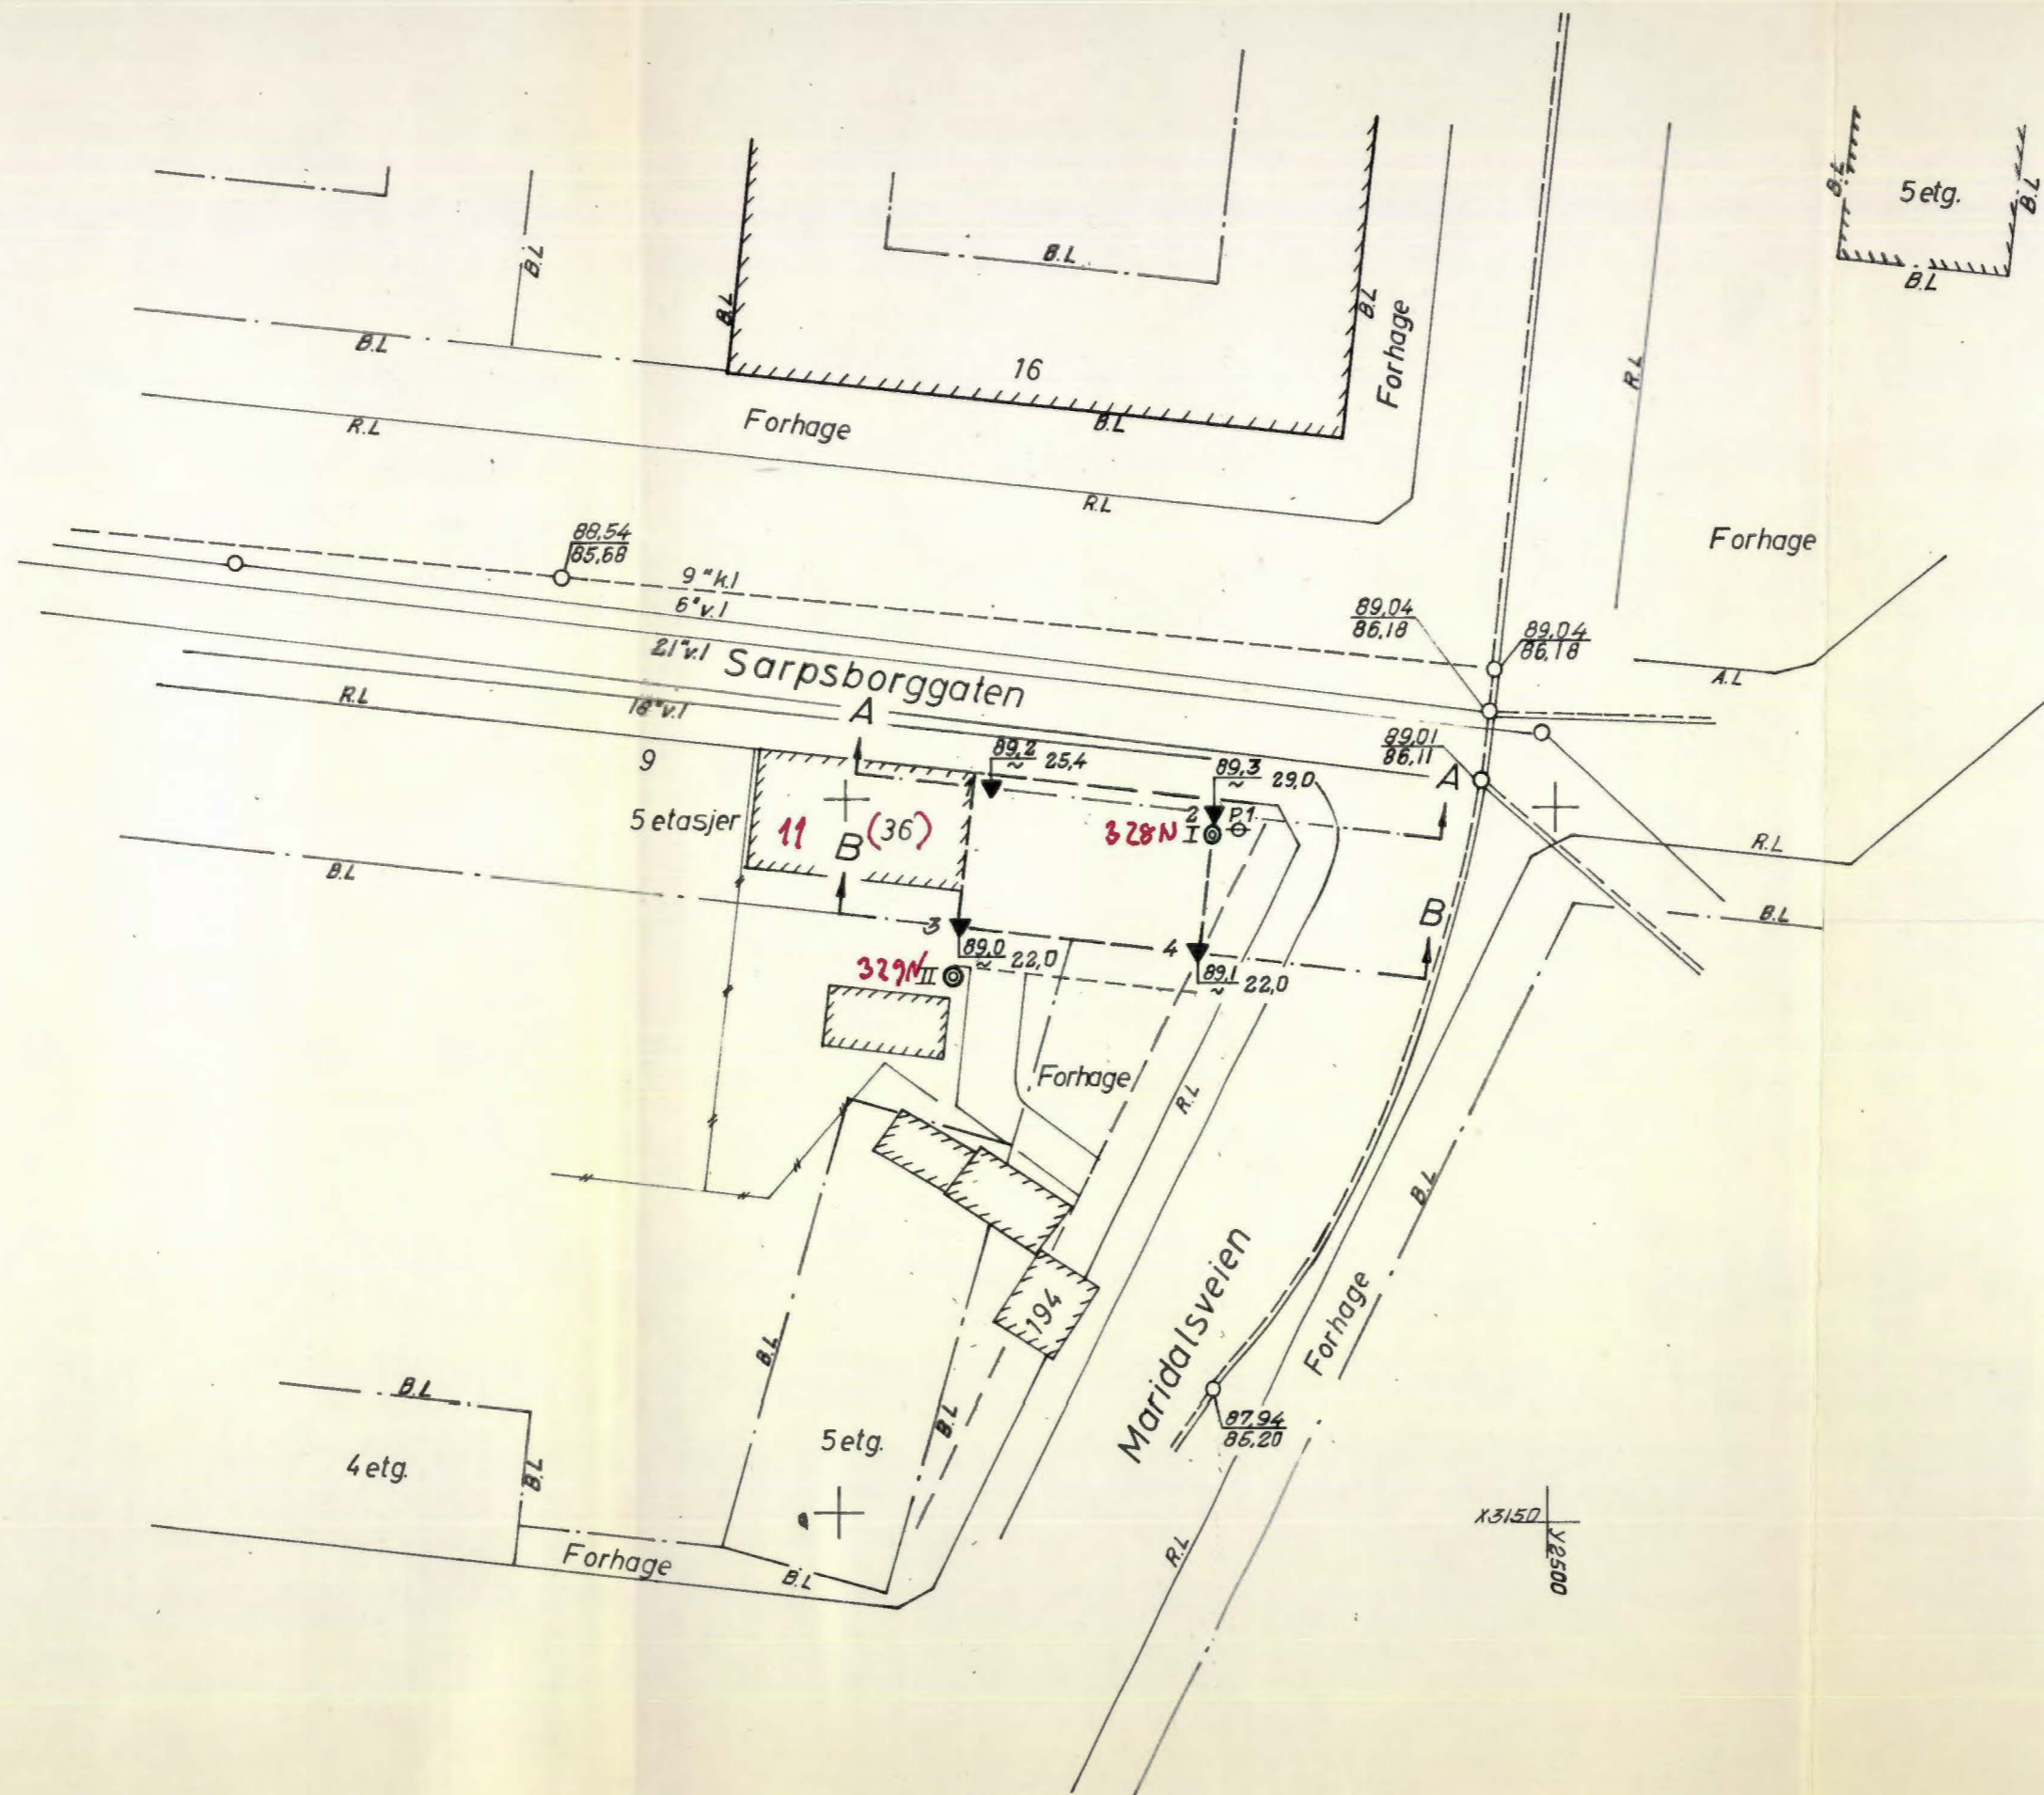

Kopier Pr I i Geoteam 4425-3

(1976)

- Prøvested
- ⊕ Vingebering
- ⊙ Pinnometer
- ⊙ Spalling
- ⊙ Rotasjonsbering

2402
724

H.M. 151, H = 88,155. (Sarpsborggt. x Bjølsengt)

29/3-65 ved J.F.

<u>Maridalsveien 196</u> <u>Byggm. M. Grothe</u> <u>Borplan</u>	1:500	G.H. 25-2-65
	5537-1	