


40847

Noteb A/S

*NOTIS+H4

A.S TØRREKOPPI

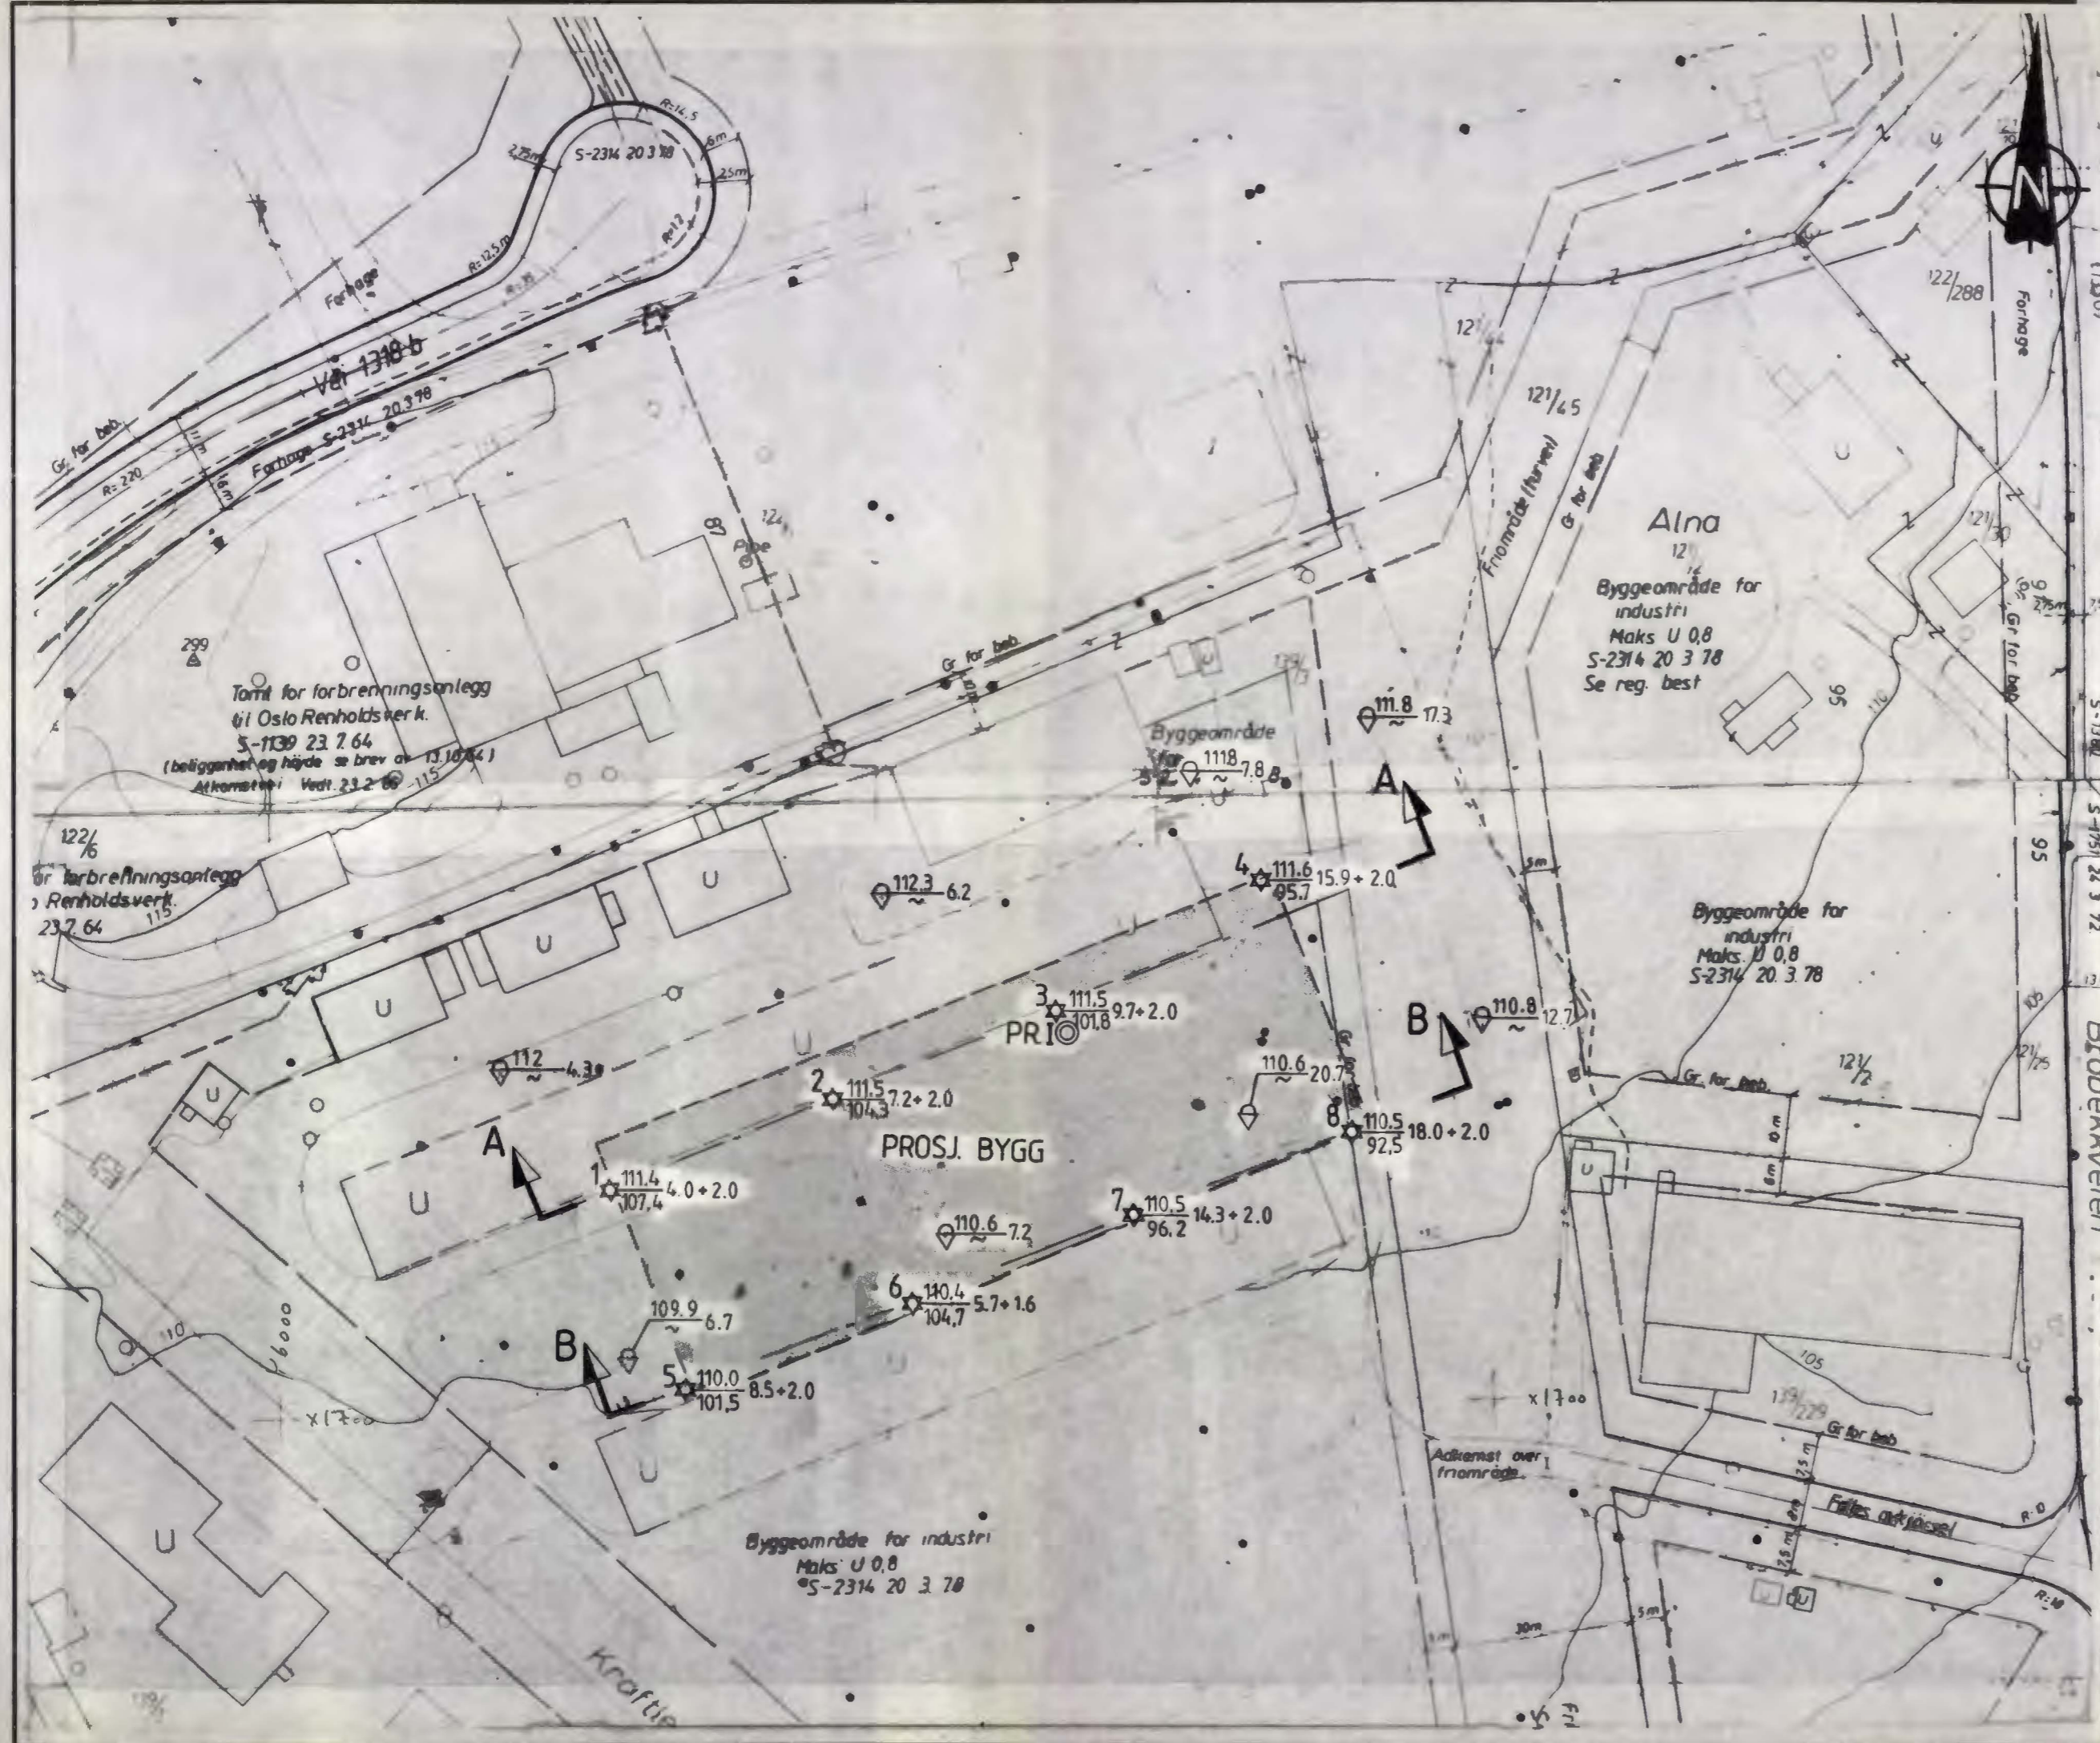

BORINGER UTEN NUMMER ER UTFØRT AV GEOTEKNISK KONTOR

- DREIESONDERING ☆ FJELLKONTROLLBORING ⊙ PRØVESERIE + VINGEBORING
- ENKEL SONDERING ⊕ KJERNEBORING □ PRØVEGROP ⊖ PORETRYKKMÅLING
- ▼ RAMSONDERING ⊕ TRYKKDREIESONDERING ▽ TRYKKSONDERING

BORHULL NR. TERRENG (BUNN) KOTE BORET DYBDE + (BORET I FJELL)
ANTATT FJELLKOTE

BORBOK NR.9835 LAB. BOK NR. 1307

KARTGRUNNLAG:
UTGANGSPUNKT FOR NIVELLEMENT : PEL 38 (FUNDAMENT) H = 111,71

	No 43		
REV.	REVISJONEN GJELDER	SIGN.	DATO
BORPLAN BC TERMINALEN HARALDRUDVEIEN 10		MÅLESTOKK	TEGNET
		1:1000	KEF KONTR. <i>Ehaa</i> DATO 1503.88
		ERST. FOR.	
NOTEBY NORSK TEKNISK BYGGEKONTROLL A/S		OPPDRAG NR.	TEGN. NR.
40847			1