

Haukelid


32 / 86

Bogstadvn 26-28

Holmboesgt 1

NO: A3 III *

19. April 88
D

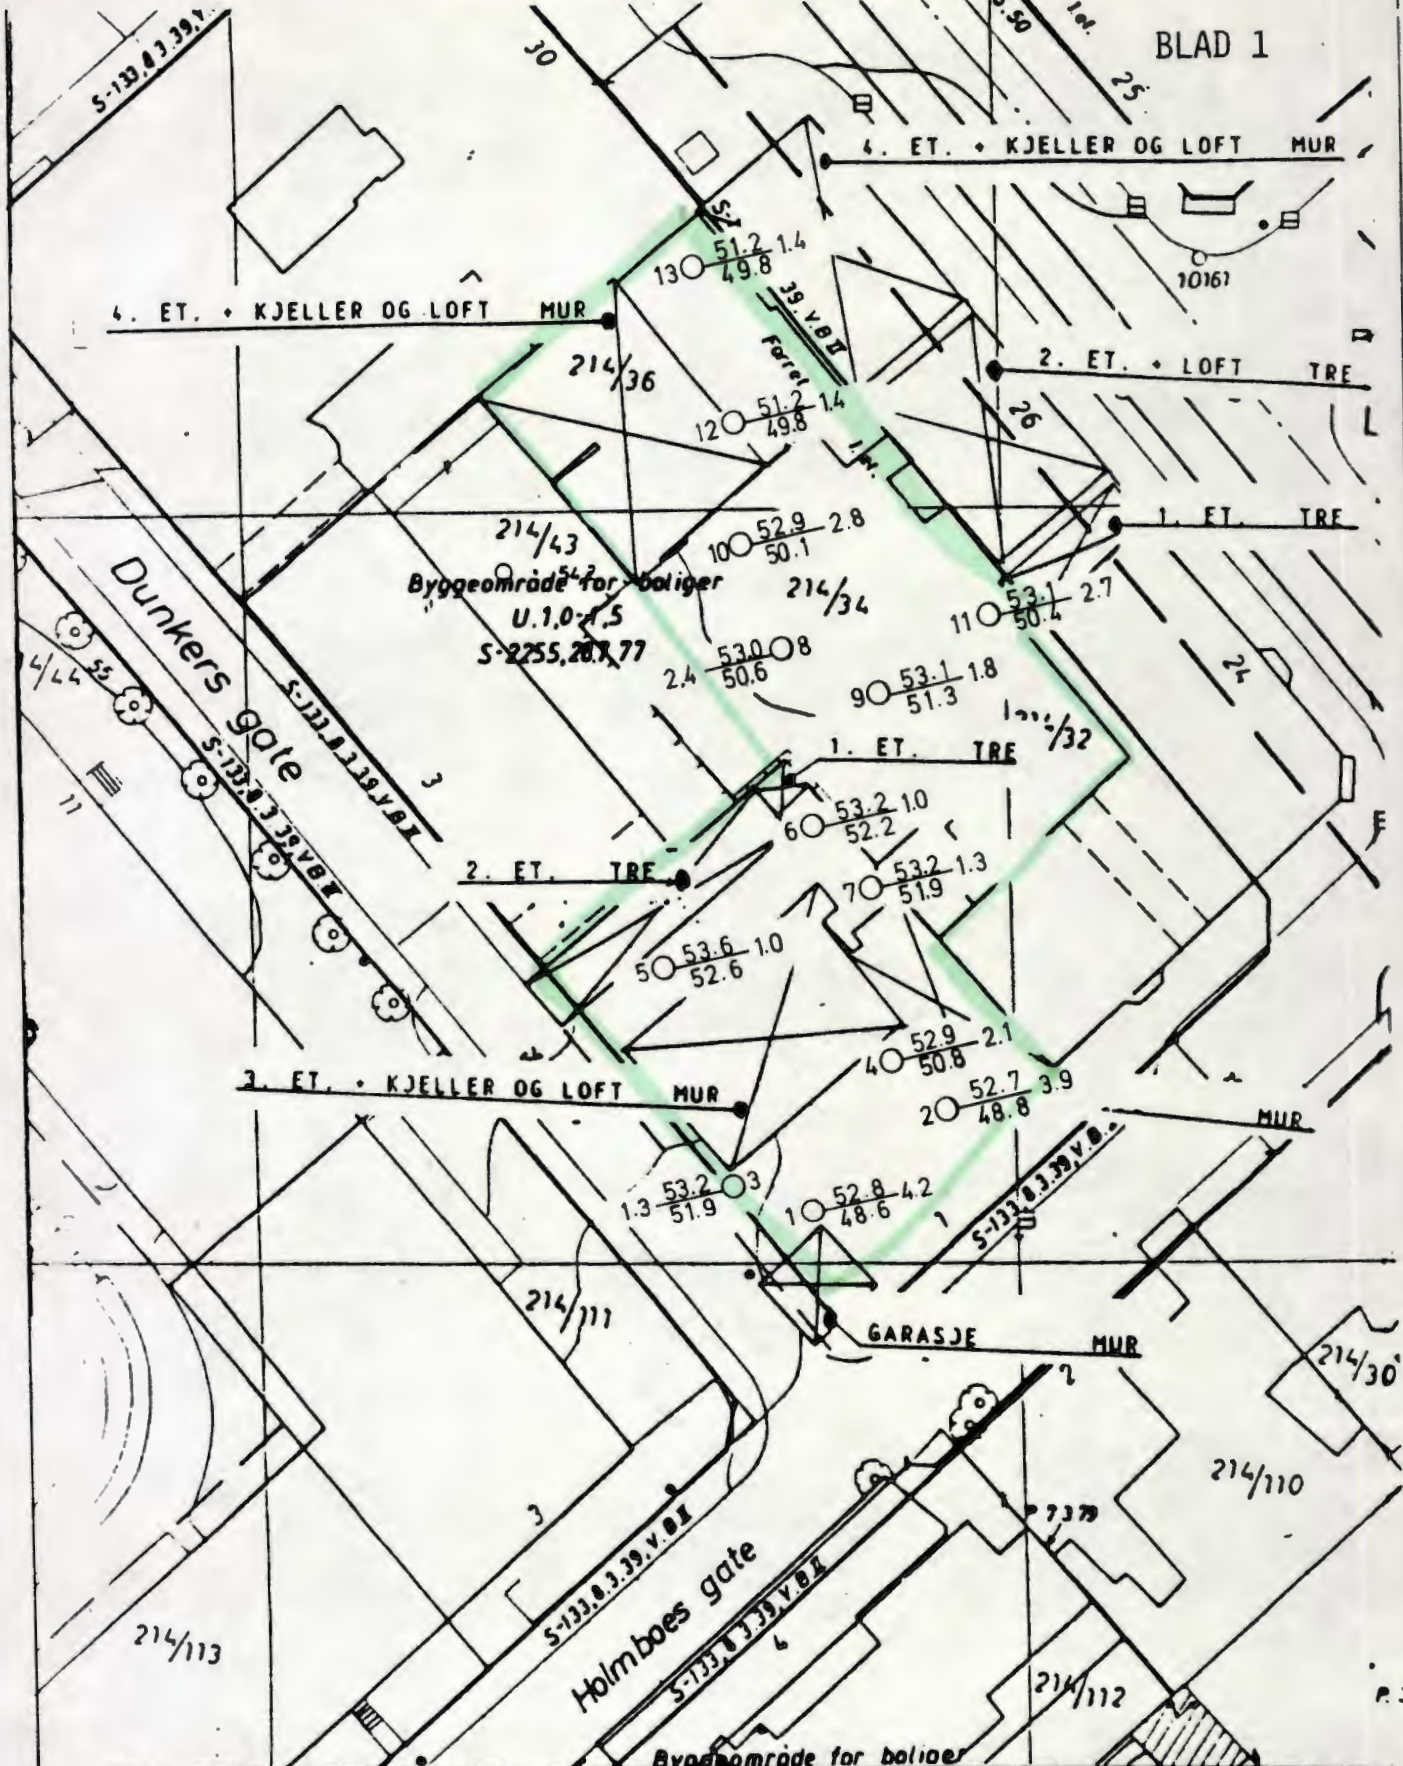

Dato	Konstr./Tegnet	Godkjent	Målestokk	BORPLAN	
2.6.86.	O.M.		1 : 500	Eretning for:	Erettet av:
NO: A3 III BOGSTADVEIEN 26/28 + Holmboesgt 1				Ing. Arne Haukelid 1/2	
Henvisning: 32/86		Beregning:			