


Geoteam

9279

Björnsletta
(Kontorbyggs)

* NV: F3 I
664

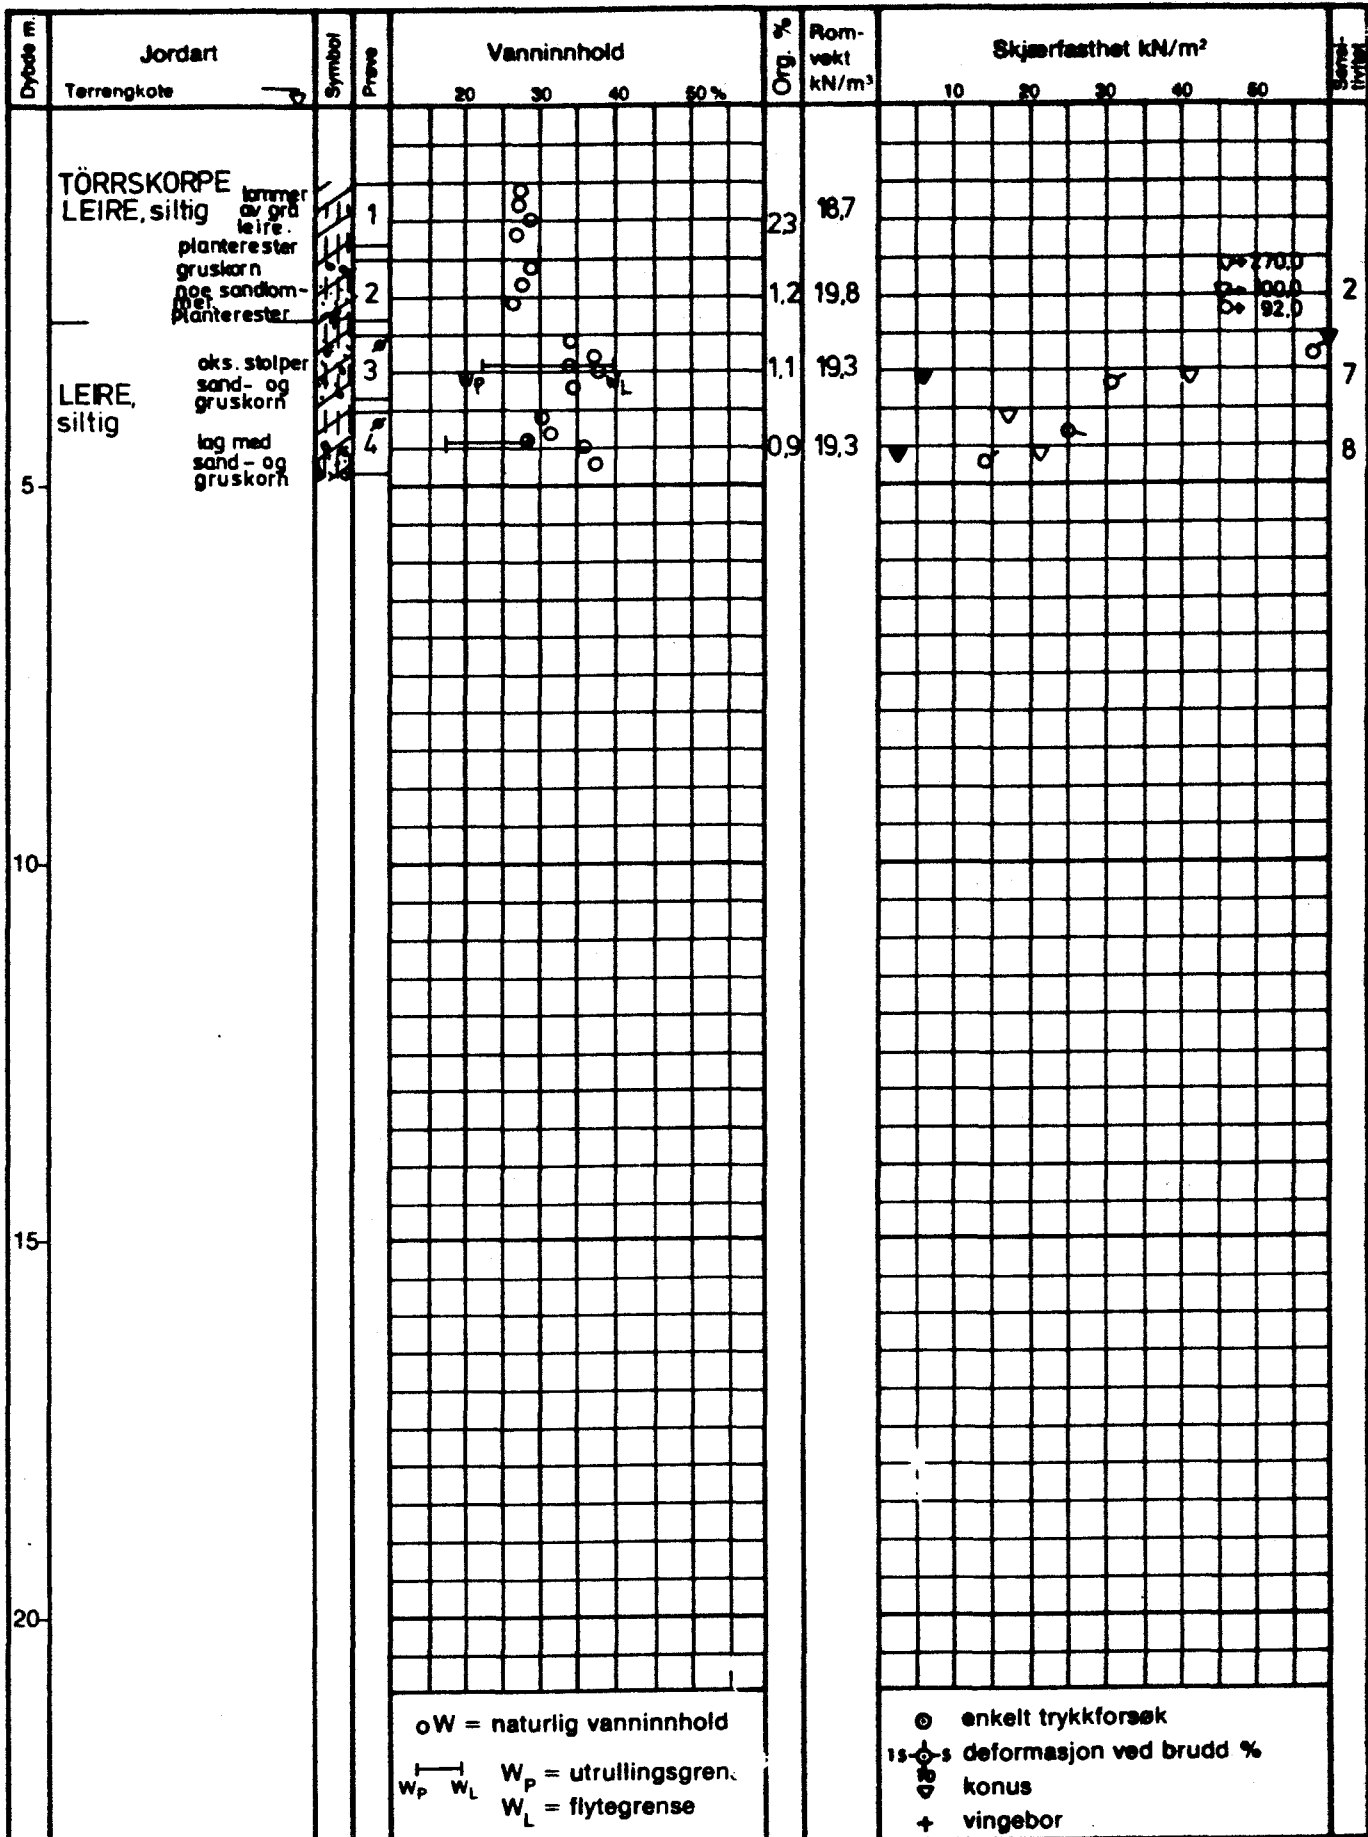

Ø = ødometer

P = permeabilitetsforsøk

K = kornfordeling

T = triaksialforsøk

KONTORBYGG, BJÖRNSLETTA

BORPROFIL

A/s **GEOTEAM**

Boring nr:

14

Dato boret:


Tegnet av:

Ø.

Godkjent:

Tegn. nr:

9279-1

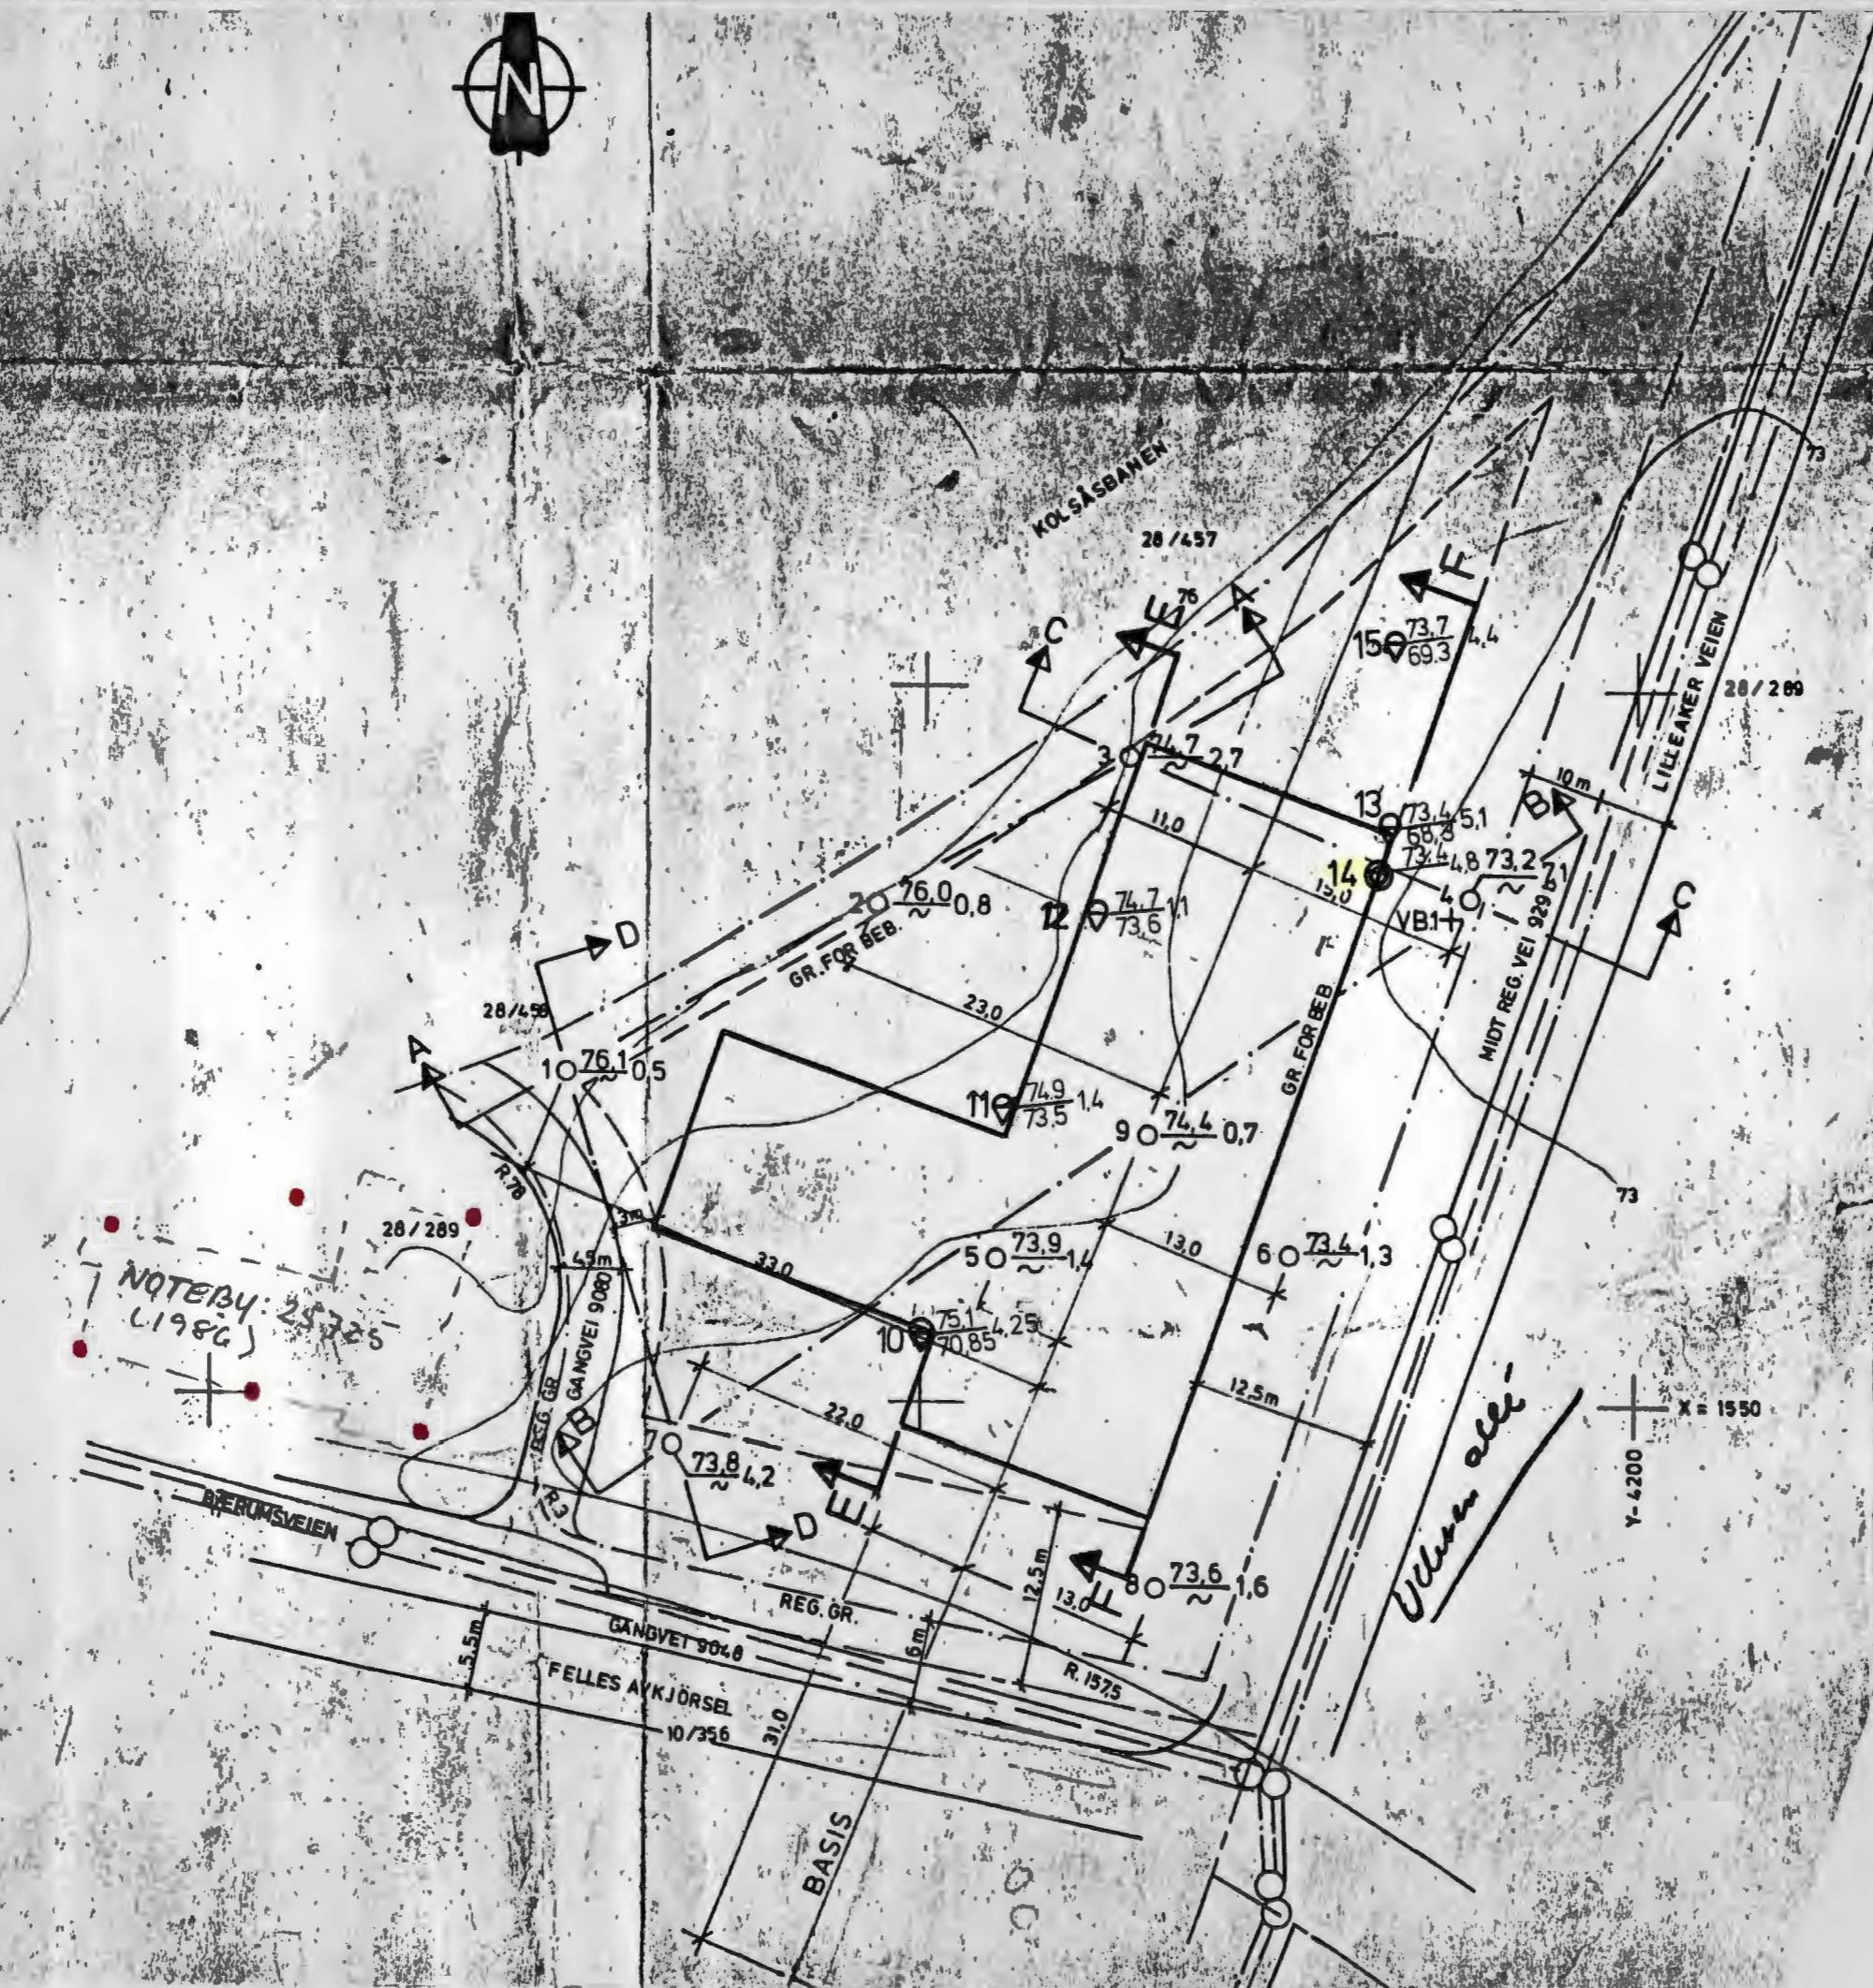

NOTEBY: 25725
(1986)

X Vb 1 ved hull 4 er altså utført av NOTEBY. Rapporten er ikke registrert i U-Arketivet. Nr. og årstal ukjent. (NOTEBYS kartref. her er NV:L6)

TEGNFORKLARING

- ENKEL SONDERING
- ⊕ VINGEBORING
- ⊖ DREIETRYKKSONDERING
- TERRENGKOTE
- ⊙ PRØVESERE
- BORET DYBDE
- ANT. FJELL

BORING 1-9 UTFØRT AV NOTEBY, BORING 10-15 UTFØRT AV GEOTEAM

c			
b			
a			
Rev.	Dato	Sign.	
Oppdragsgeber:			
Anlegg:		KONTORBYGG BJØRNSLETTA NO: F3I	
Sted:		OSLO	
SITUASJONSPLAN		Målestokk	Målt.
		1:500	Beregn.
			Tegn. SW 16/3-83
A/s GEOTEAM <small>GEOTEKNIK BODBYRÅD GEDERNING INGENIØRLOGI</small>		Tegn. nr. 9279-4	