


Haukelid

3573 7/88


Bogstadvn. 3-5

NO: A 3  
II. A  
III. A  
\*

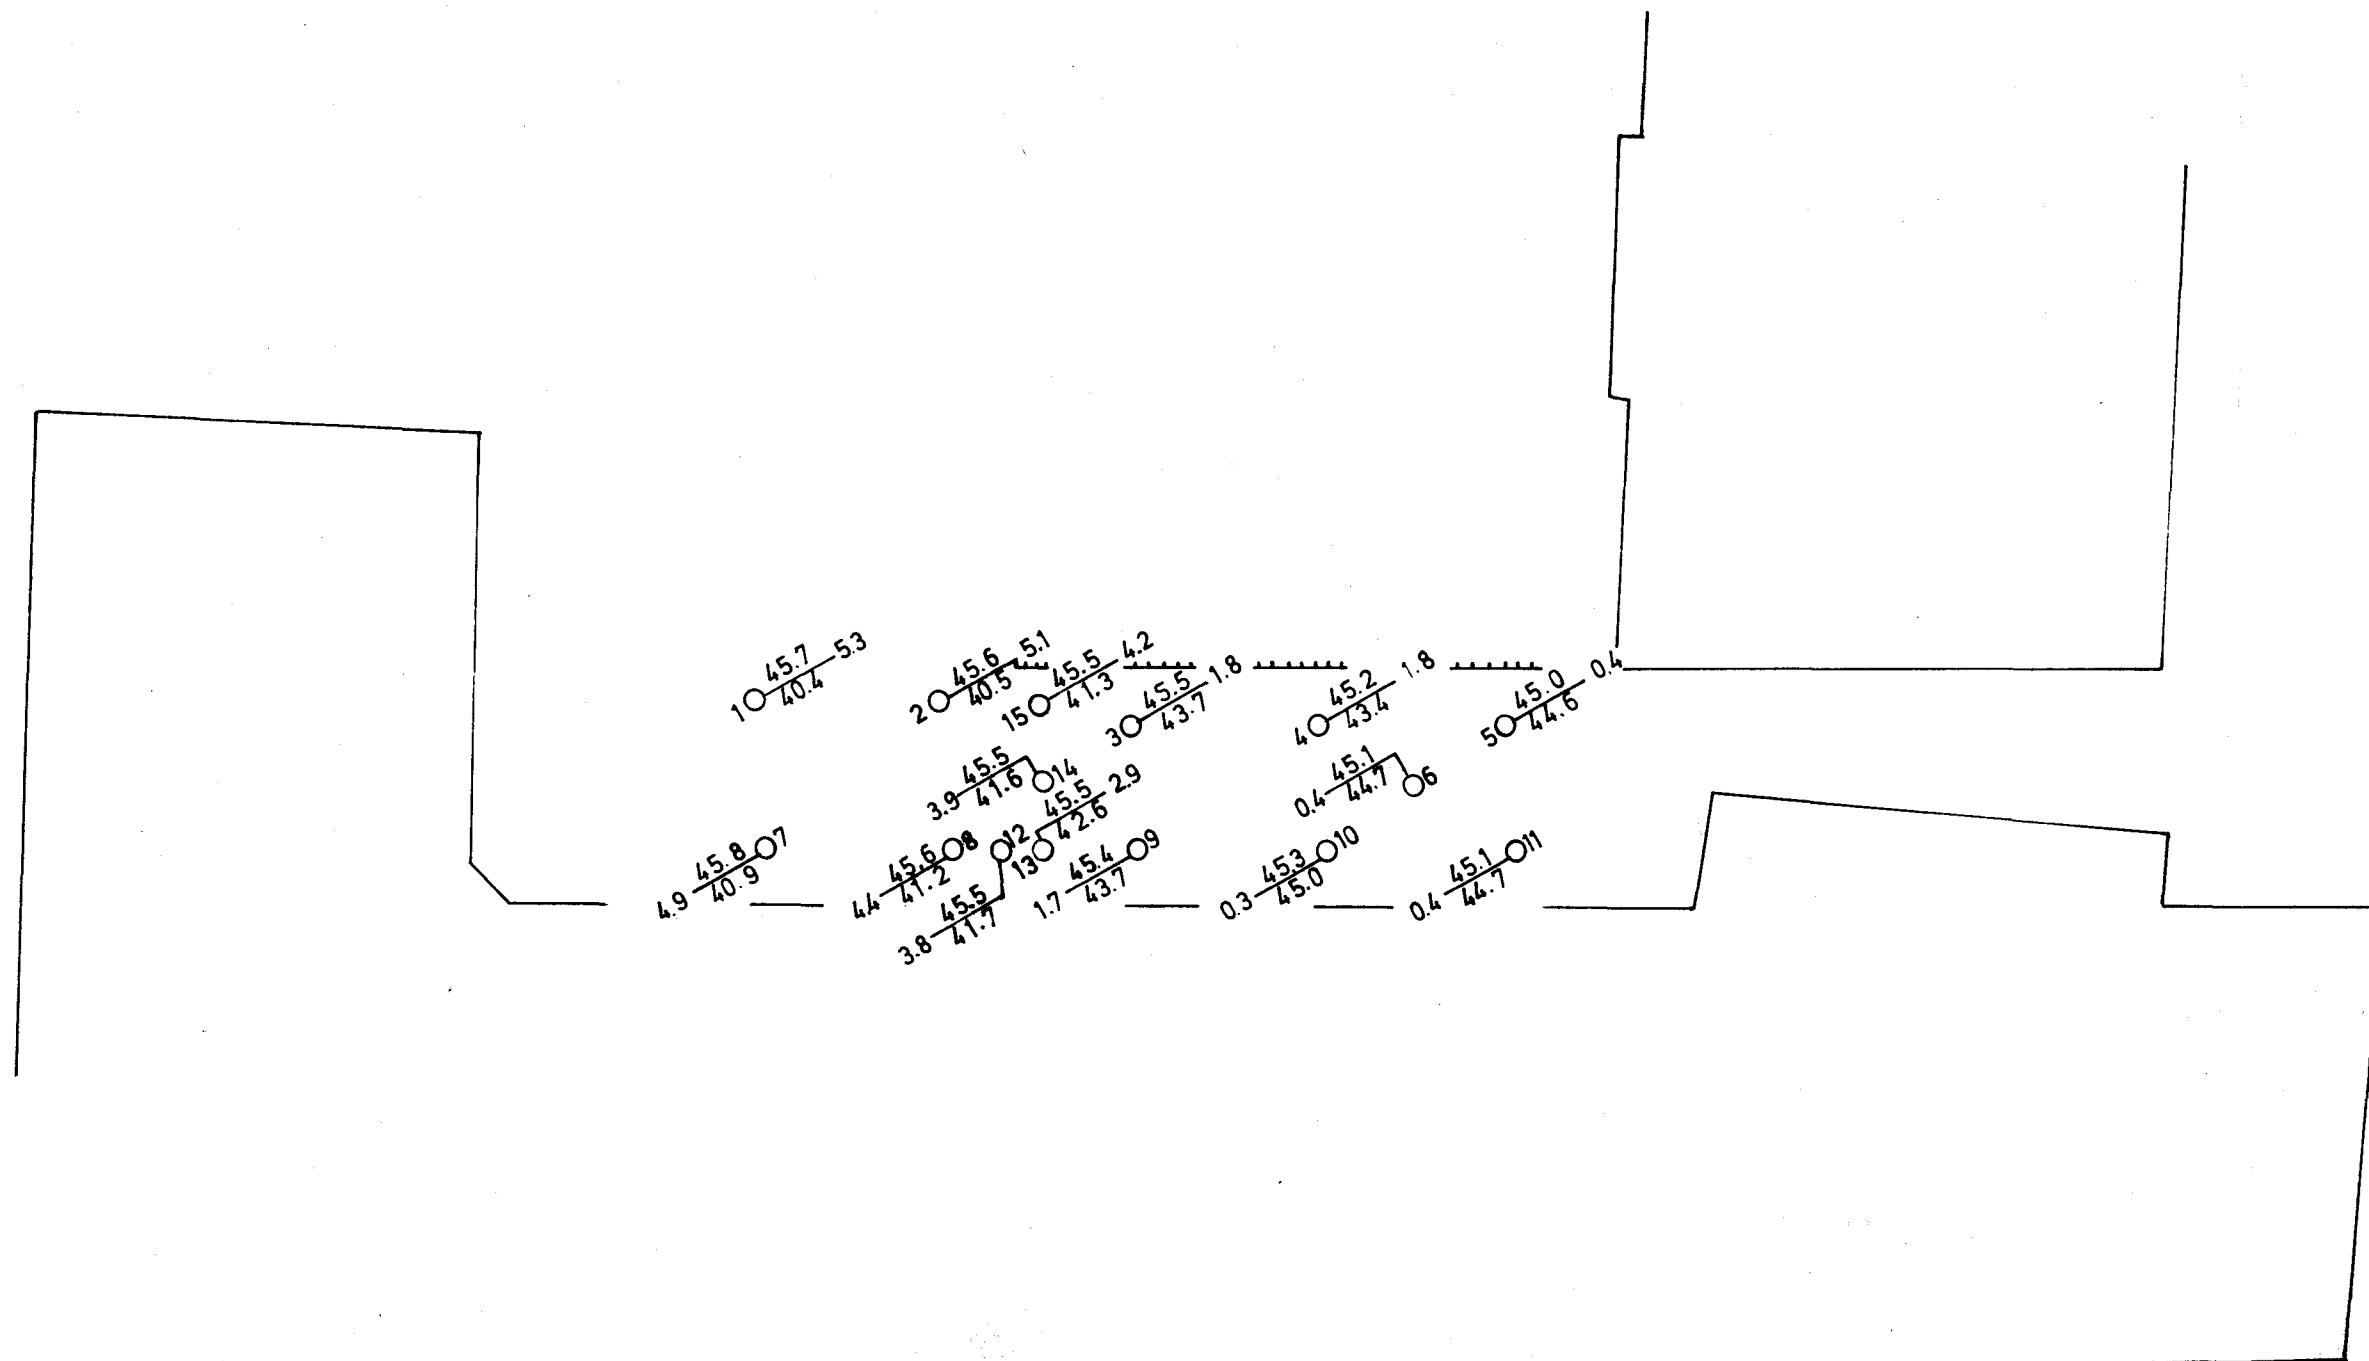

REV.	INDEKS		
BOGSTADVEIEN 3-5		25. 4. 88.	OM
OPPDAGSGIVER:		DATE	SIGN.
BORPLAN		TEGNET	GØKKJENT
MÅLESTOKK		1:200	
HAUKELID A/S		TEGN. NR. 8573-5	



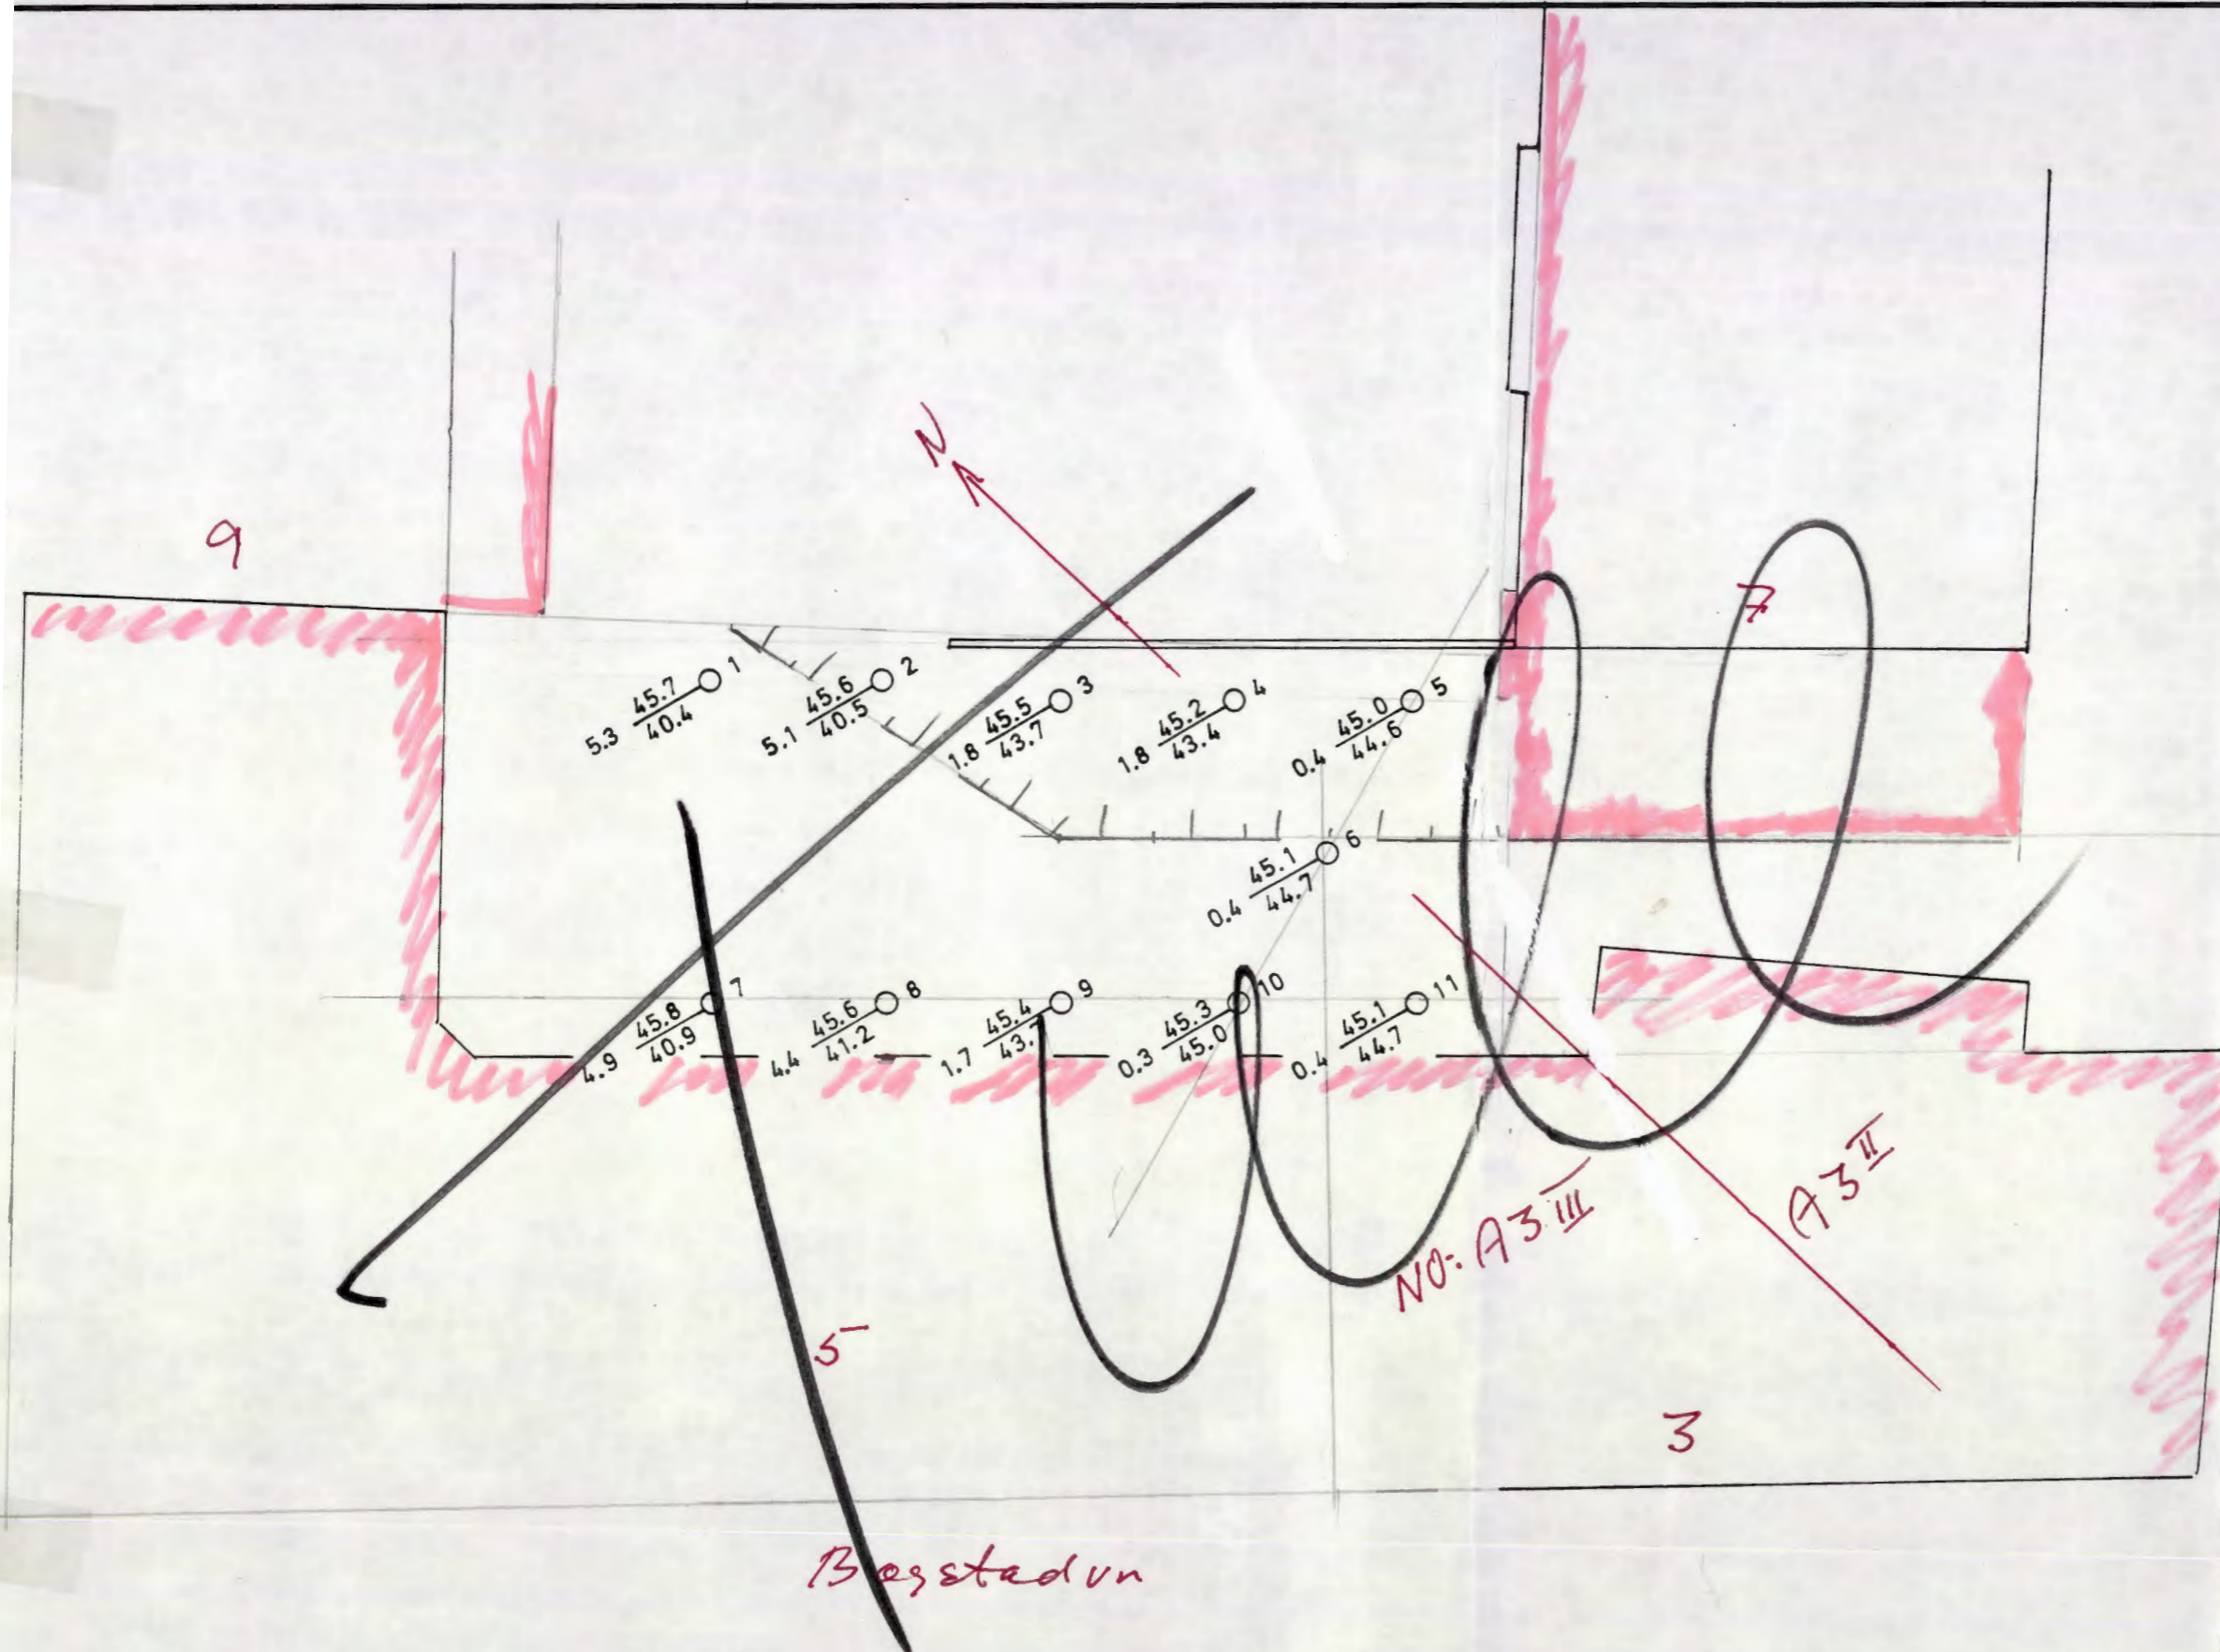

Tegn. 3573

No: A3 II-III		
REV.		INDEKS
<b>BOGSTADVEIEN 3-5</b>		
OPPDRAAGSGIVER:		
7/88	Borplan	MALESTOKK 1:200
Ingeniørfirmaet <b>HAUKELID A/S</b>		ERSTATNING FC