

NoTeBy

13470


Norges Blindeforb.

Bergsliensgt. 13 - Sporveisgt. 10

OVERFØRT TIL KARTPLATE

DATO: *12.11.76* SIGN: *J. A. Leide*

NO:A 3 II

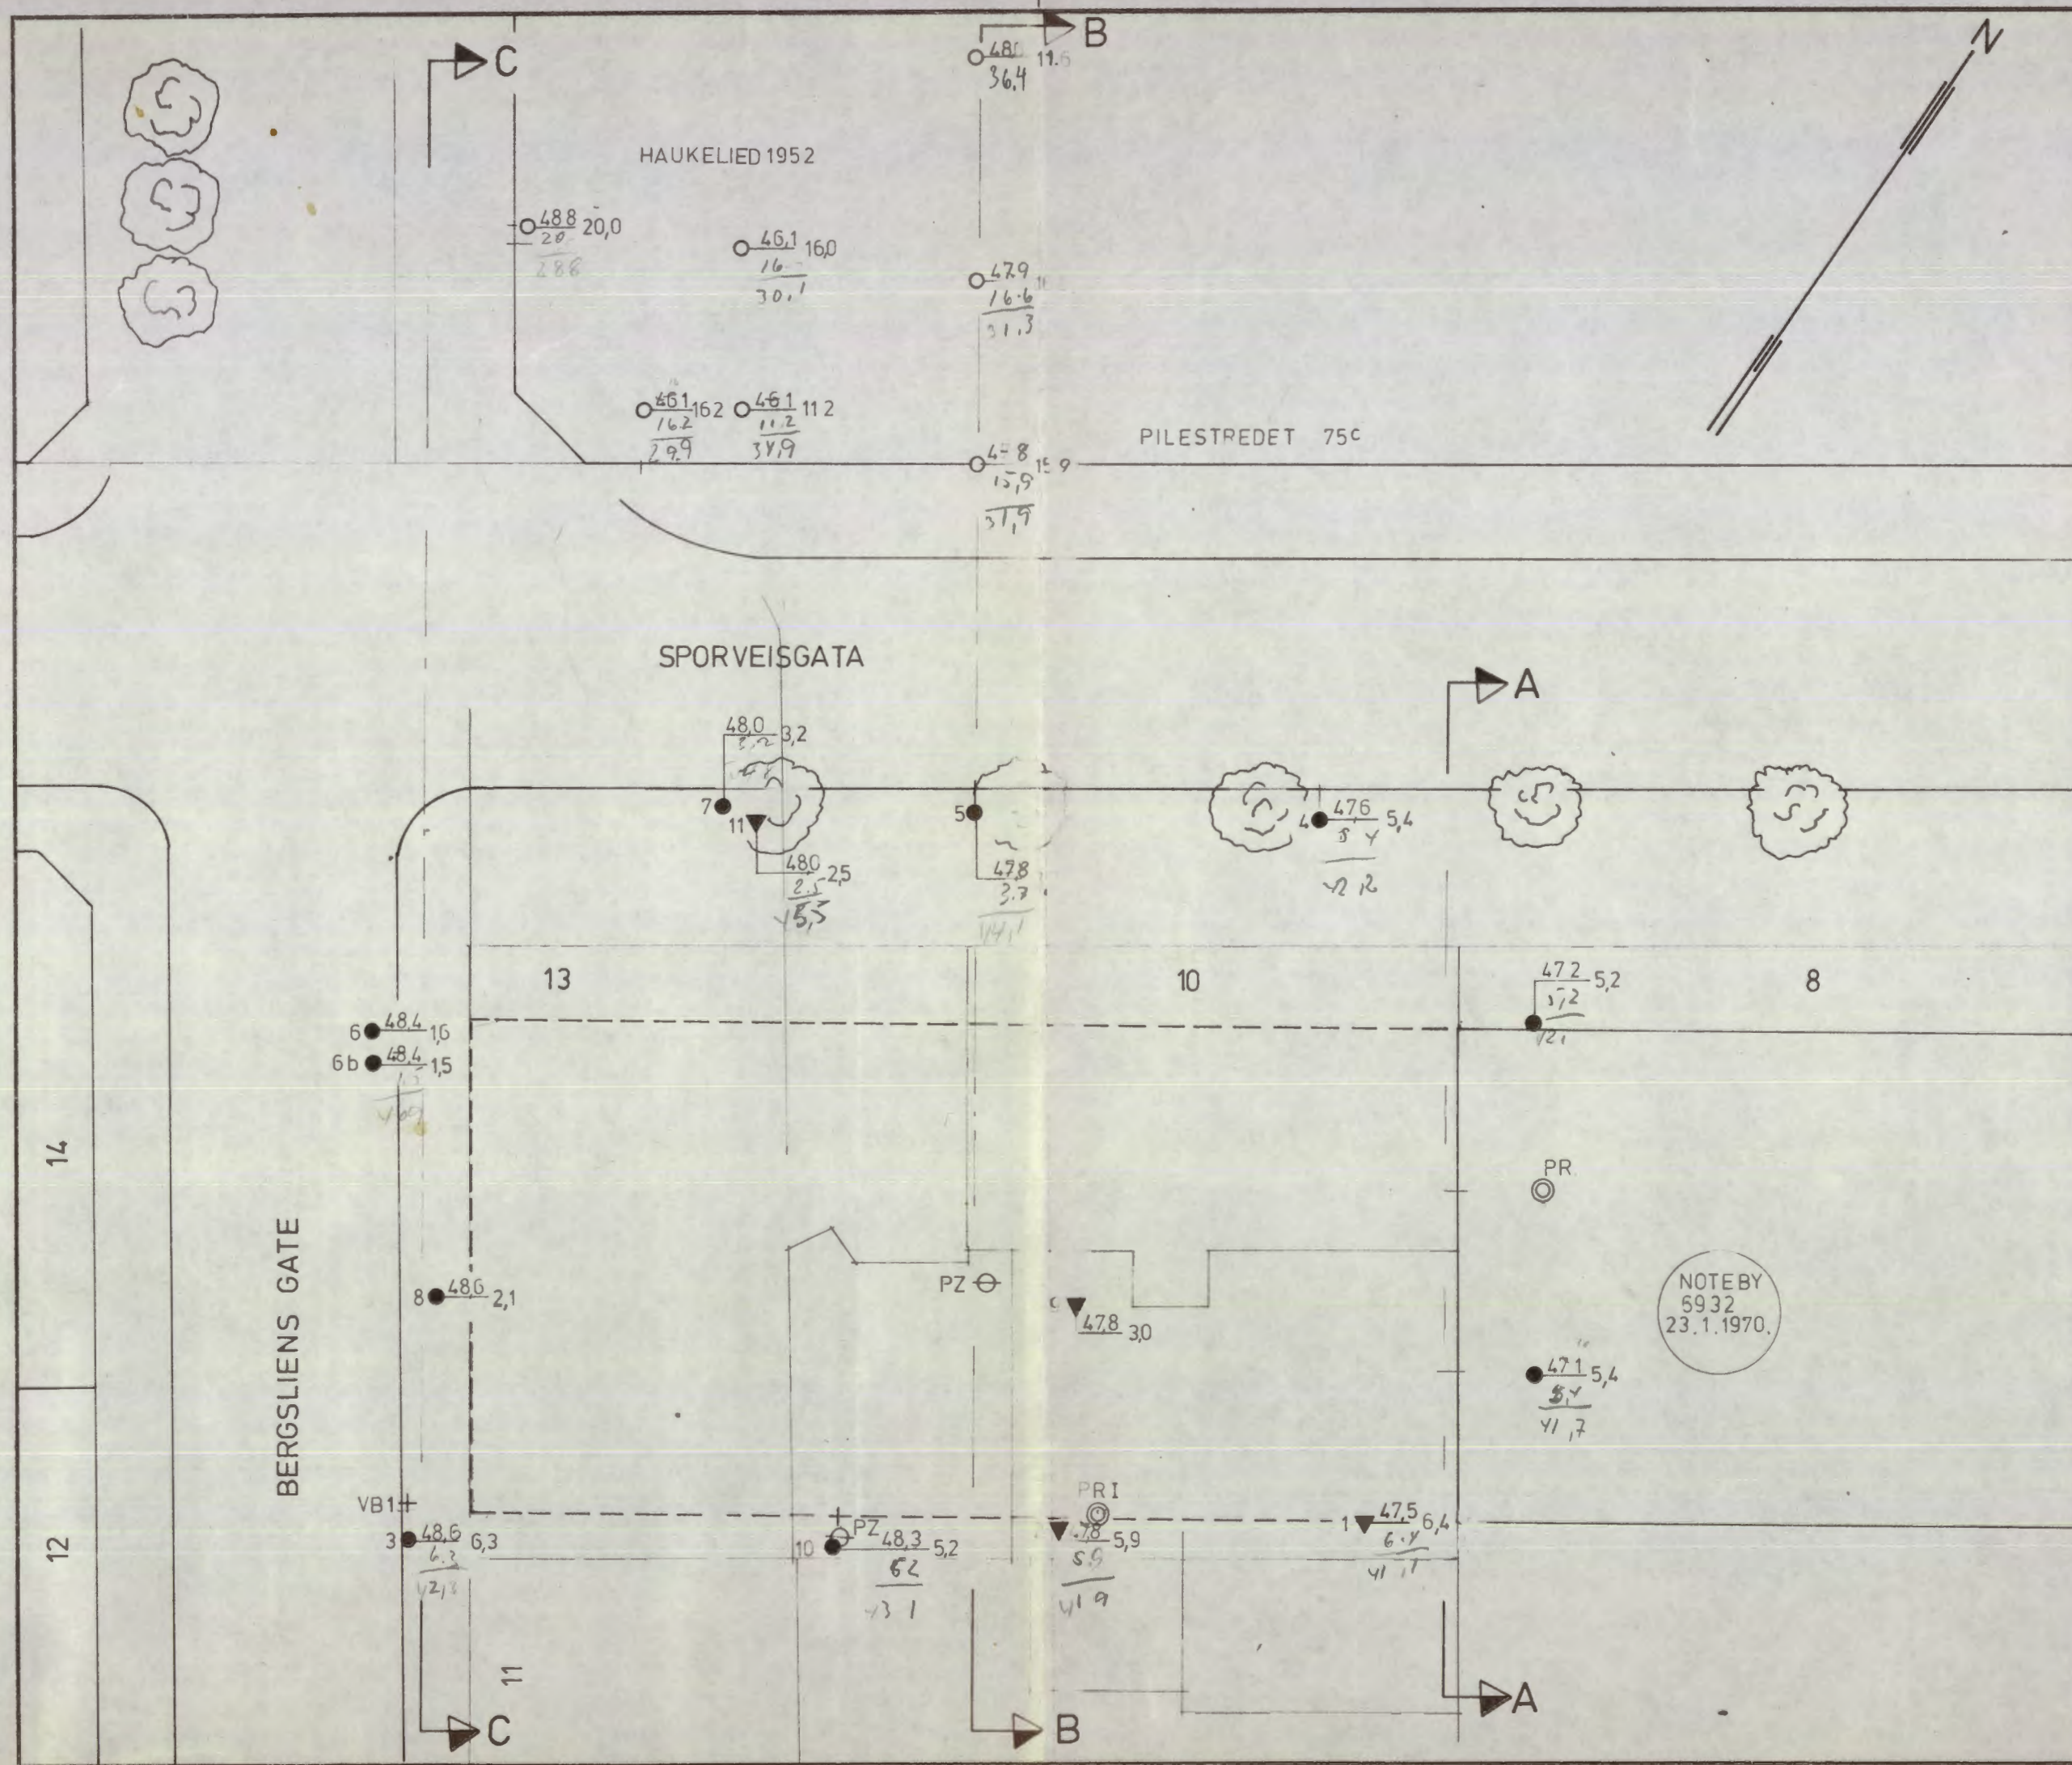

- DREIESONDERING      ⚙ FJELLKONTROLLBORING      ○ PROVESERIE      + VINGEØRING
- ENKEL SONDERING      ⚙ KJERNEØRING      □ FØVEGROP      ⊖ FORETRYKTMÅLING
- ▼ RAMSONDERING      ⚙ TRYKREIESONDERING

BORHULL NR.    TERRENG (BUNN) KOT.    ØJRET DYBDE + (BORET I FJELL)  
 ANTATT FJELLKØTE

BORBOOK NR. 5381    LAB. ØOK NR. 1055

KARTGRUNNLAG:

UTGANGSPUNKT FOR NIVELLEMENT:    HØYDEMERKE NR 81, H = 48,136

NOTEBY  
 5932  
 23.1.1970.

<b>BORPLAN</b>			
NORGES BLINDEFORBUND BERGSLIENSGT. 13 – SPORVEISGT. 10			
REV	SIGN	DATO	
TEGNET <i>TH</i>			
KONTR. <i>S. Jøve</i>			
MÅL 1:200			
DATO 7. 7. -75.			
<b>NOTEBY</b> NORSK TEKNISK BYGGEKONTROLL A.S		13470	1

# NOTEBY

NORSK TEKNISK  
BYGGEKONTROLL A.S

NORGES BLINDEFORBUND

BERGSLIENGT. 13 SPORVEISGT. 10.

PR I

BORING NR. PR.I  
BORET DATO

## GEOTEKNISKE DATA

BORPLAN NR.

TERRENGKOTE 47,8 BUNNKOTE	DYBDE (m) PRØVE	VANNINNHOOLD OG KONSISTENSGRENSE %				n %	O <sub>na</sub> %	γ Mp m <sup>3</sup>	SKJÆRFASTHET S <sub>u</sub> (Mp/m <sup>2</sup> )					S <sub>t</sub>	
		20	30	40	50				1	2	3	4	5		
SILT, SANDIG, UREN							>30								
SILT, SAND, GRUS UREN FYLLMASSE							0,6								
TÖRRSKORPELEIRE							1,0	196		▽					
GRUS, SAND SLAGG							S <sub>p</sub>	1,89		.	▽		○		40
LEIRE m/noen siltsjikt							0	1,91		▽○					40

PR = PRØVESERIE  
SK = SKOVLEBORING  
PG = PRØVEGROP  
VB = VINGEBORING

○ NATURLIG VANNINNHOOLD  
— (W<sub>f</sub>) FINHETSTALL ELLER  
(W<sub>L</sub>) FLYTEGRENSE  
— (W<sub>p</sub>) UTRULLINGSGRENSE  
ELLER (W) KONUSGRENSE

n = PORØSITET  
O<sub>na</sub> HUMUSINNHOOLD  
(INATRONLUTMET.)  
γ = TOTAL ROMVEKT  
γ<sub>d</sub> = TØRR ROMVEKT

▽ KONUSFORSØK  
○ TRYKKFORSØK  
15-5 DEFORMASJON VED BRUDD %  
10  
+ VINGEBORING  
· OMRØRT SKJÆRFASTHET  
S<sub>t</sub> SENSITIVITET

Ø = ØDOMETERFORSØK P = PERMEABILITETSFORSØK K = KORNGRADERING T = TRIAKSIALFORSØK

4000-515

KONTROLT  
*A. J. Jønes*

TEGNET  
*TSB*

DATO 4. 7. -75.


MÅL 1:100

SAK NR 13470


TEGN. NR. 10

REV.


PROFIL A-A

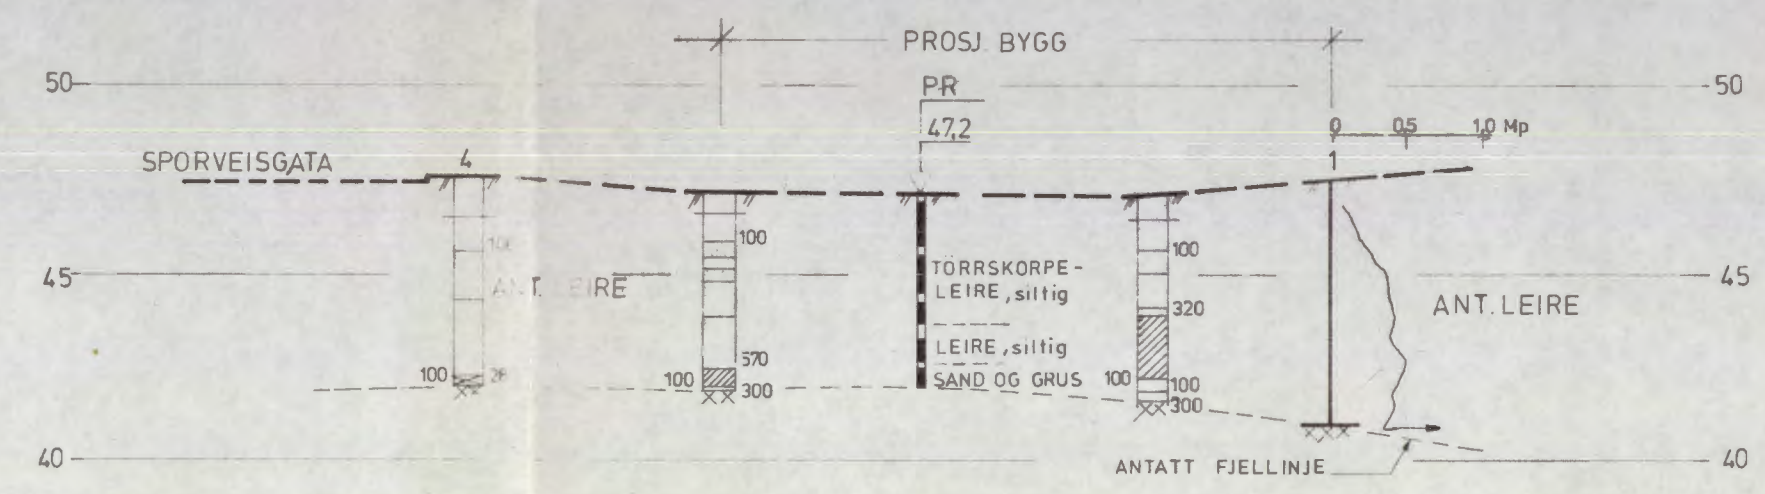

PROFIL B-B

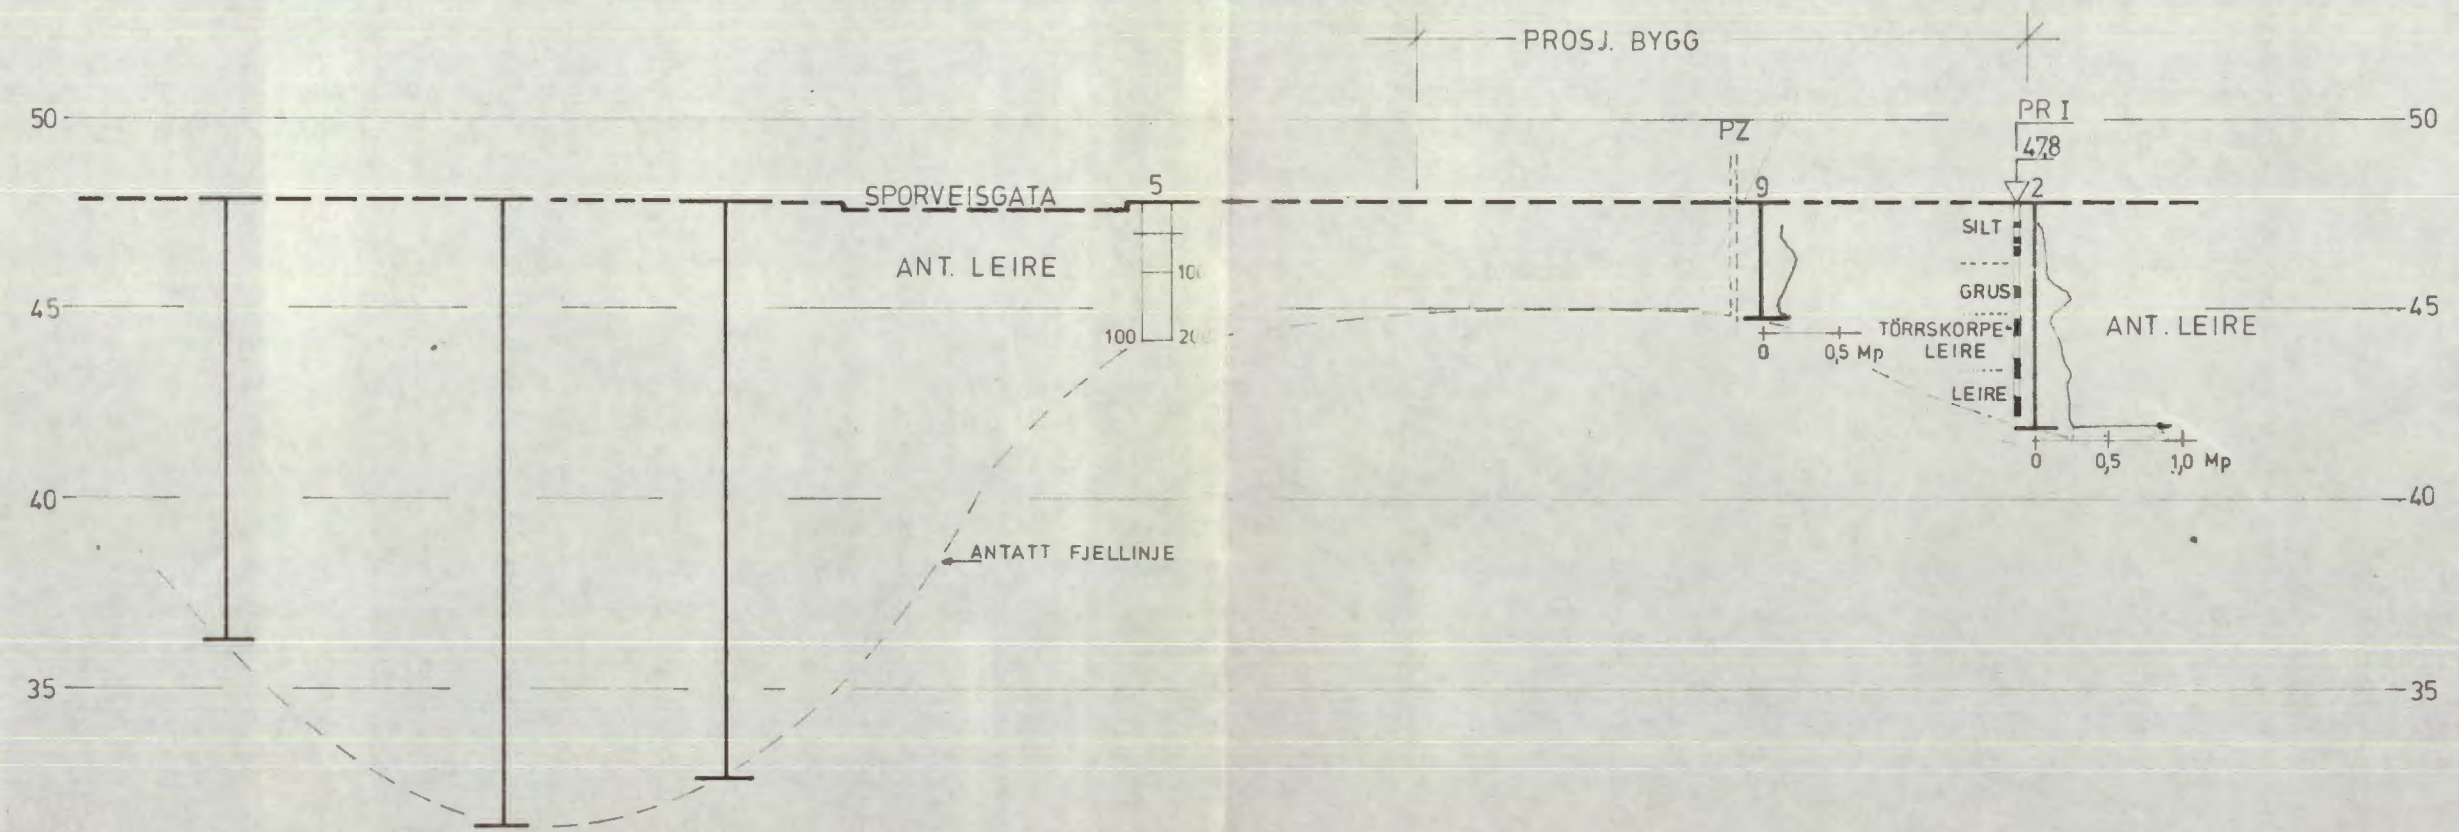

PROFIL A-A OG B-B			
NORGES BLINDEFORBUND			
BERGSLIENSGT. 13 - SPORVEISGT. 10.			
REV	SIGN	DATO	
TEGNET	<i>TA3</i>		
KONTR.	<i>S. Jone</i>		
MÅL	1 200		
DATO	8 7-75		
<b>NOTEBY</b> NORSK TEKNISK BYGGEKONTROLL A.S		SAK NR. <b>13470</b>	TEGN NR. <b>100</b>
		REV.	

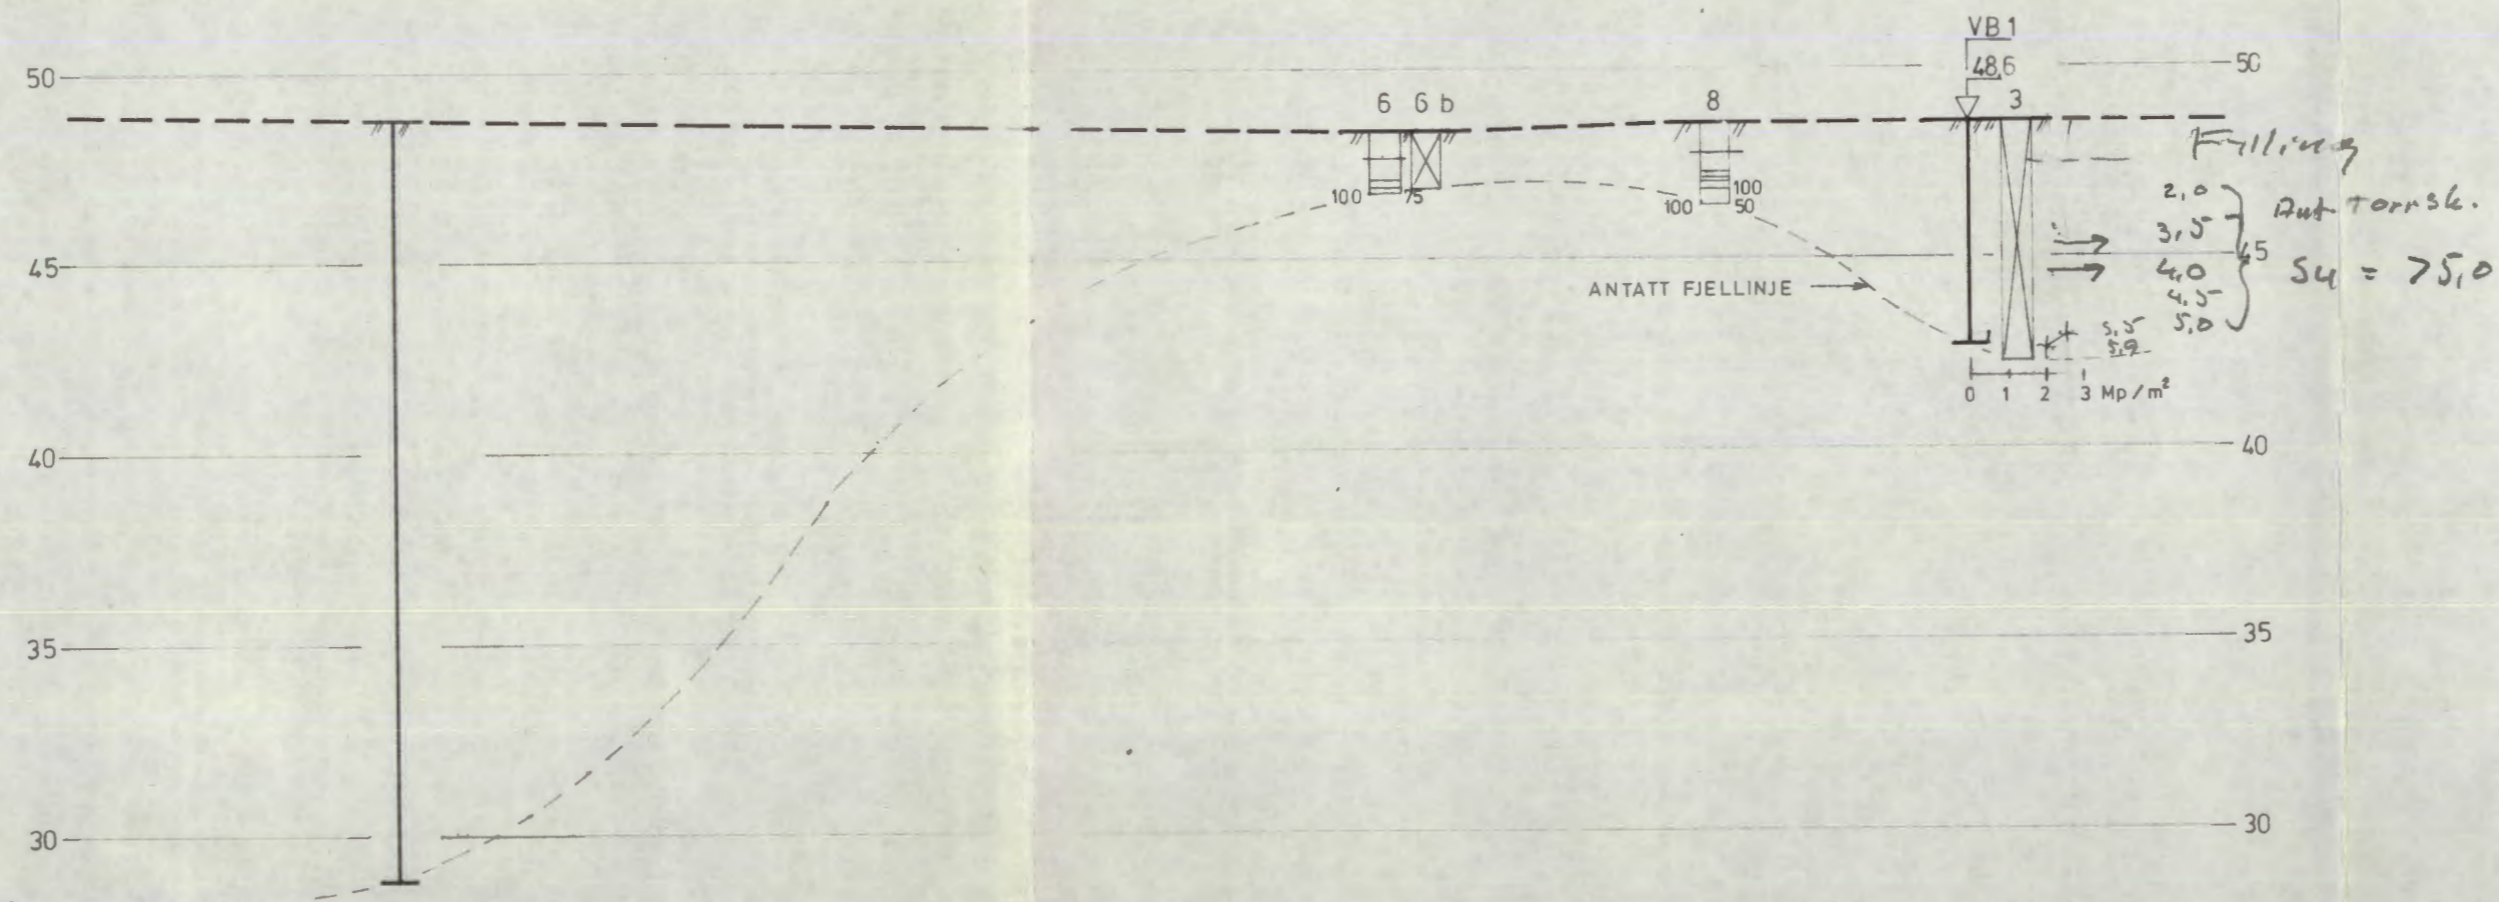

		PROFIL C-C	
REV		SIGN	
TEGNET		DATO	
KONTR		A. Jøve	
MAL		1:200	
DATO		9. 7.-75.	
NORGES BLINDEFORBUND BERGSLIENSGT. 13 — SPORVEISGT. 10.		SAK NR	TEGN NR
NOTEBY NORSK TEKNISK BYGGEKONTROLL A.S		13470	101