TERRENGKOTE
BUNNKOTE

DYBDE i m | PRØVE | VANNINNHOLD OG KONSISTENSGRENSER | n % | O_{Na} % | γ kN/m³ | UDRENERT SKJÆRSTYRKE S_u (kN/m²) 10 20 30 40 50 | S_t

SKOVLET

FYLLMASSER

336N
NOB03

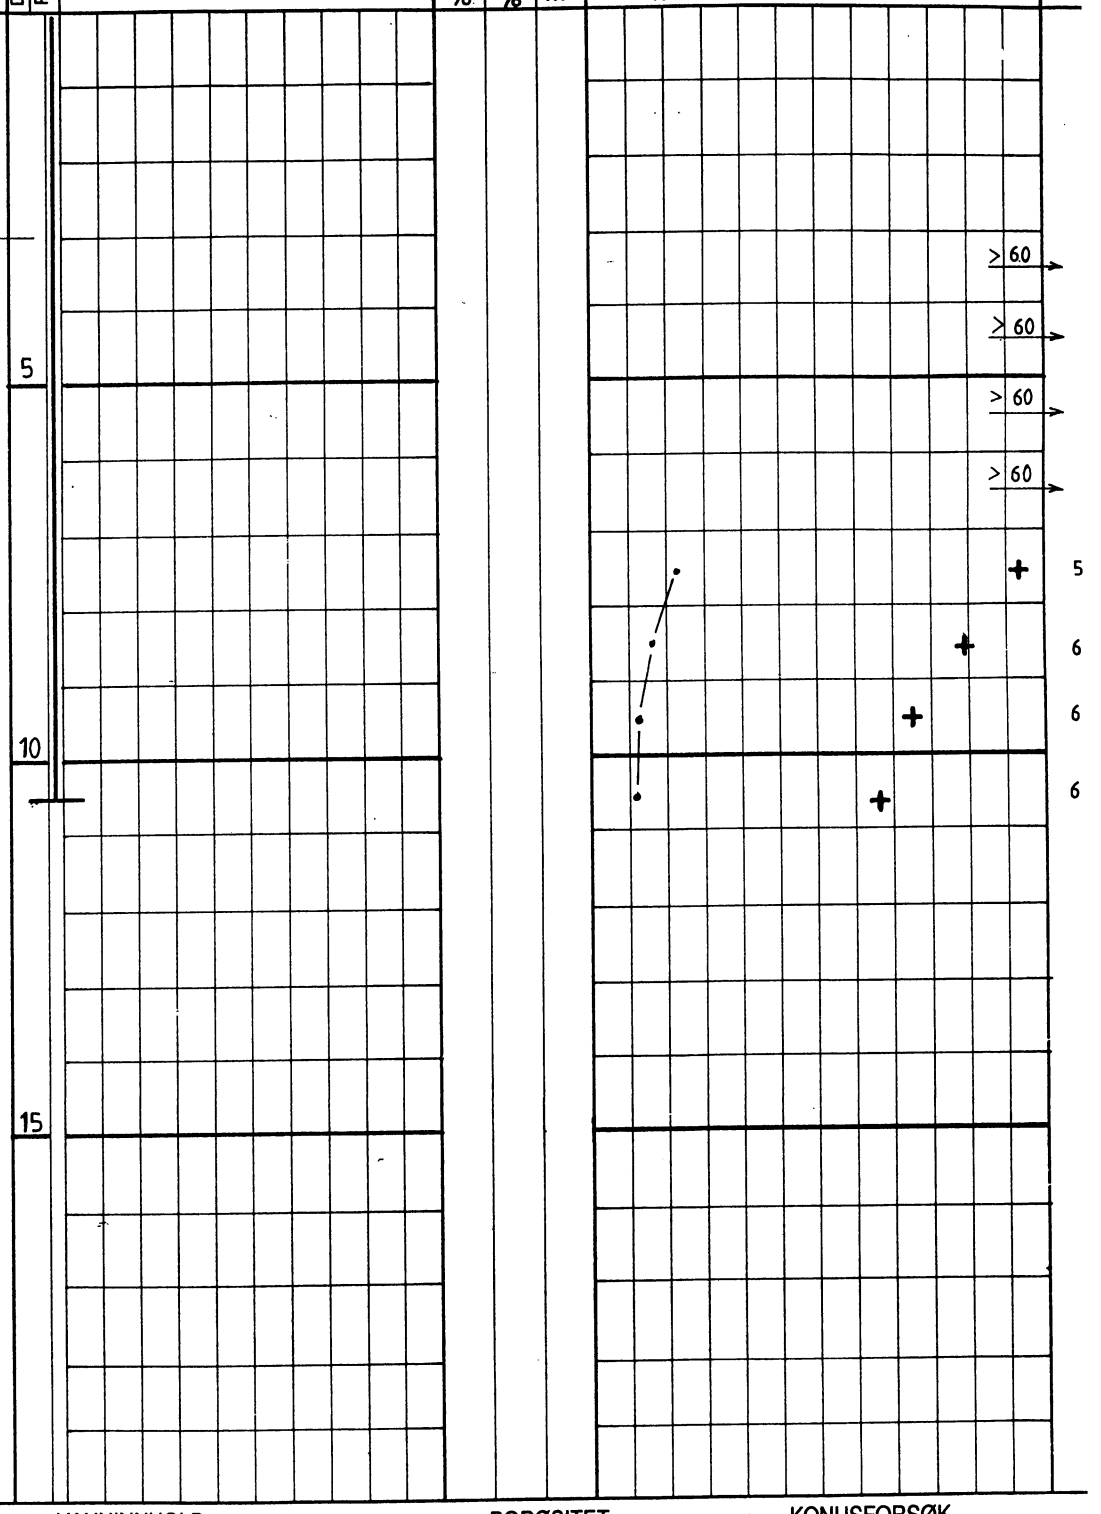

PR= ϕ 54 mm
SK=SKOVLBORING
PG=PRØVEGROP

BORBOK 16897

○ VANNINNHOLD
W_L FLYTEGRENSE
W_P PLASTISITETSGRENSE
✚ UOMRØRT SKJÆRSTYRKE

n = PORØSITET
O_{Na} = HUMUSINNHOLD
O_{gl} = GLØDETAP
γ = TYNGDETETTHET

▽ KONUSFORSØK
○ TRYKKFORSØK
15–○–5 % DEFORMASJON VED BRUD
• OMRØRT SKJÆRSTYRKE
S_t SENSITIVITET

Ø-ØDOMETERFORSØK P=PERMEABILITET K=KORNGRADERING T=TREAKSIALFORSØK

VINGEBORING

ARKITEKTFIRMAET C.F.MØLLER
NYE BISLETT STADION

Borpunkt nr.	Tegnet	Rev.
VB v/ TS 11	LEK	
Borplan nr.	**Kontr.**	**Kontr.**
- 1	lob	
Boret dato	**Dato**	**Dato**
15.1.04.	20.1.04.	

MULTICONSULT AS
AVD.NOTEBY
Hoffsveien 1 – Pb.265 Skøyen – 0213 Oslo
Tlf. 22 54 00 – Fax 22 54 01

Oppdrag nr.	Tegning nr.	Rev.	Side
111473	11		