

SOFG:10

Knoph & Kjølseth.


G 1000

OBOS. Munkelia, anlegg nr. 282, blokk nr. 24


23.4.1964

SO. G9


PROFIL A

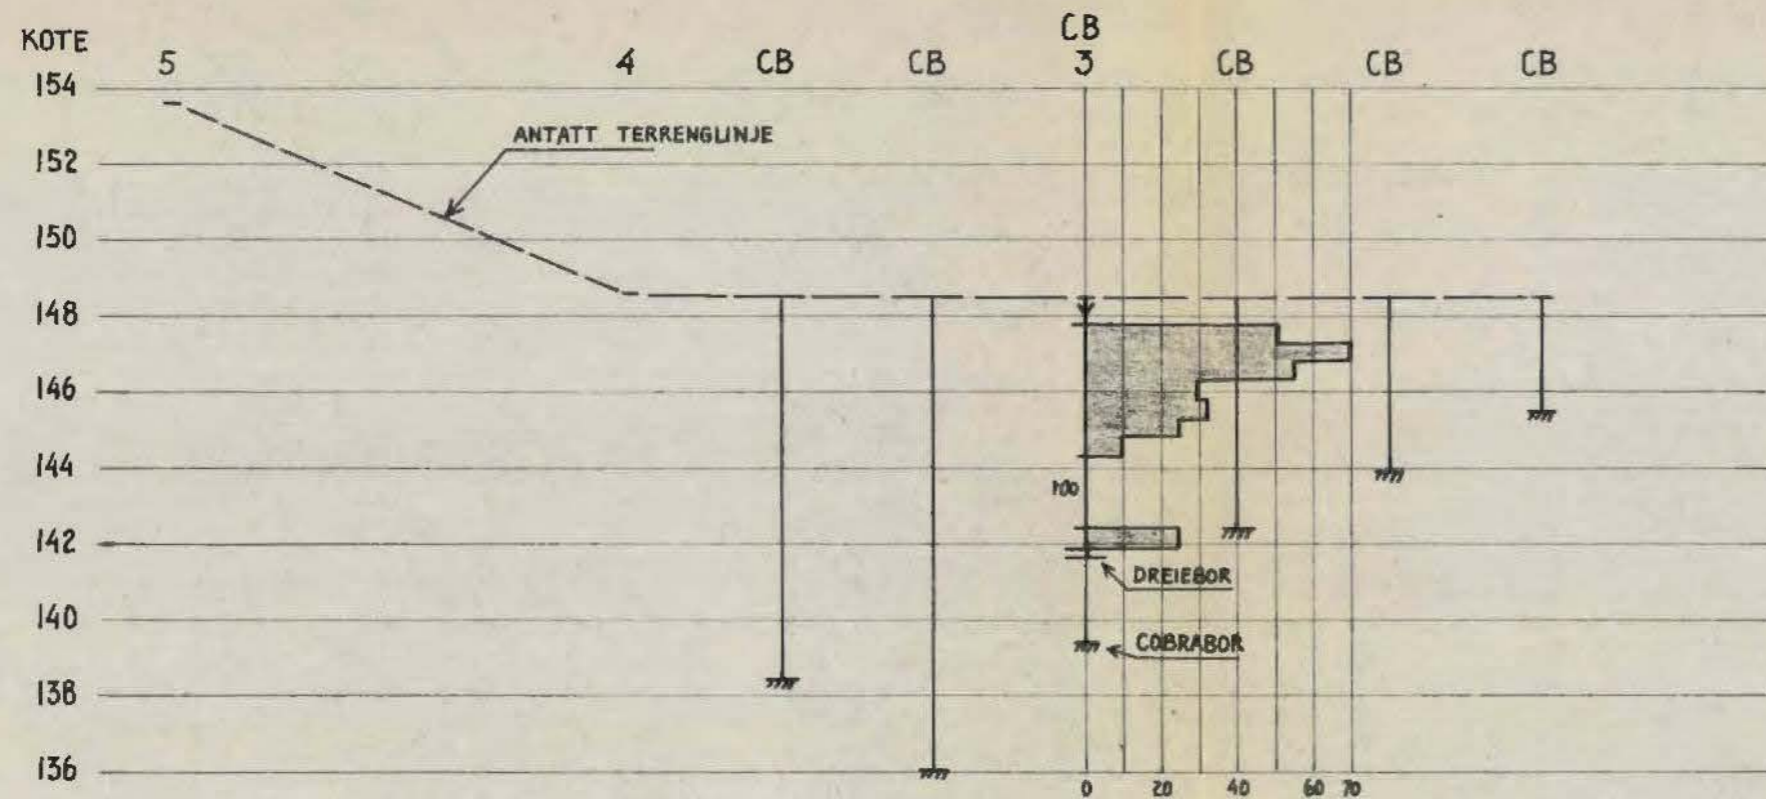

PROFIL B

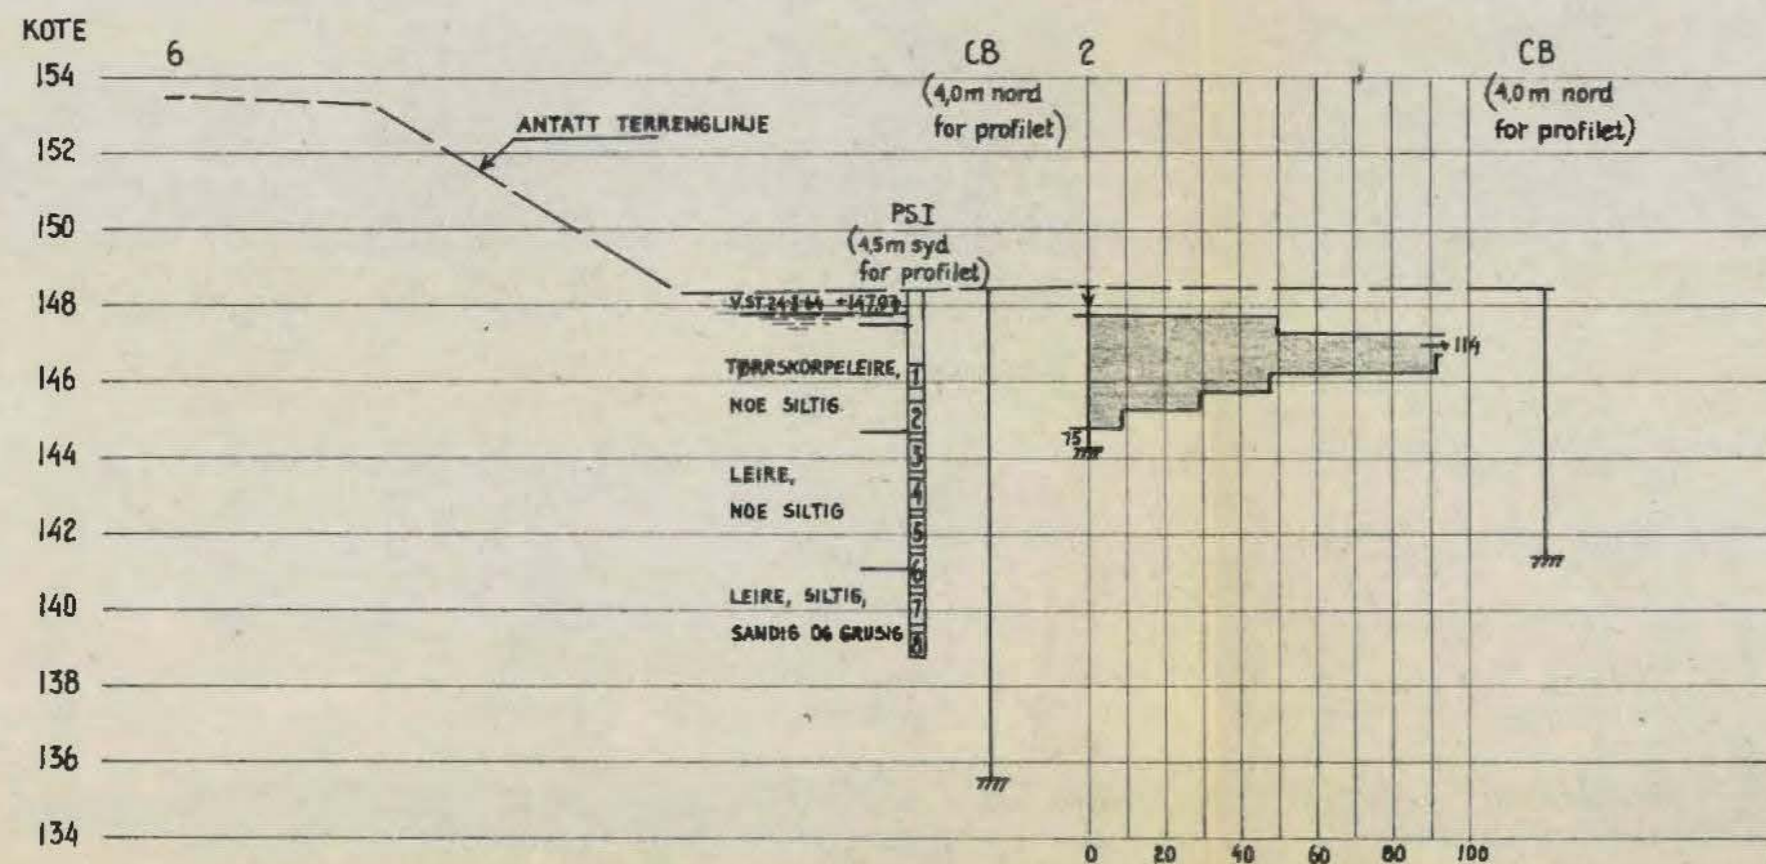

CB = Cobraboringer utført av MODERNE BYGG A/s.

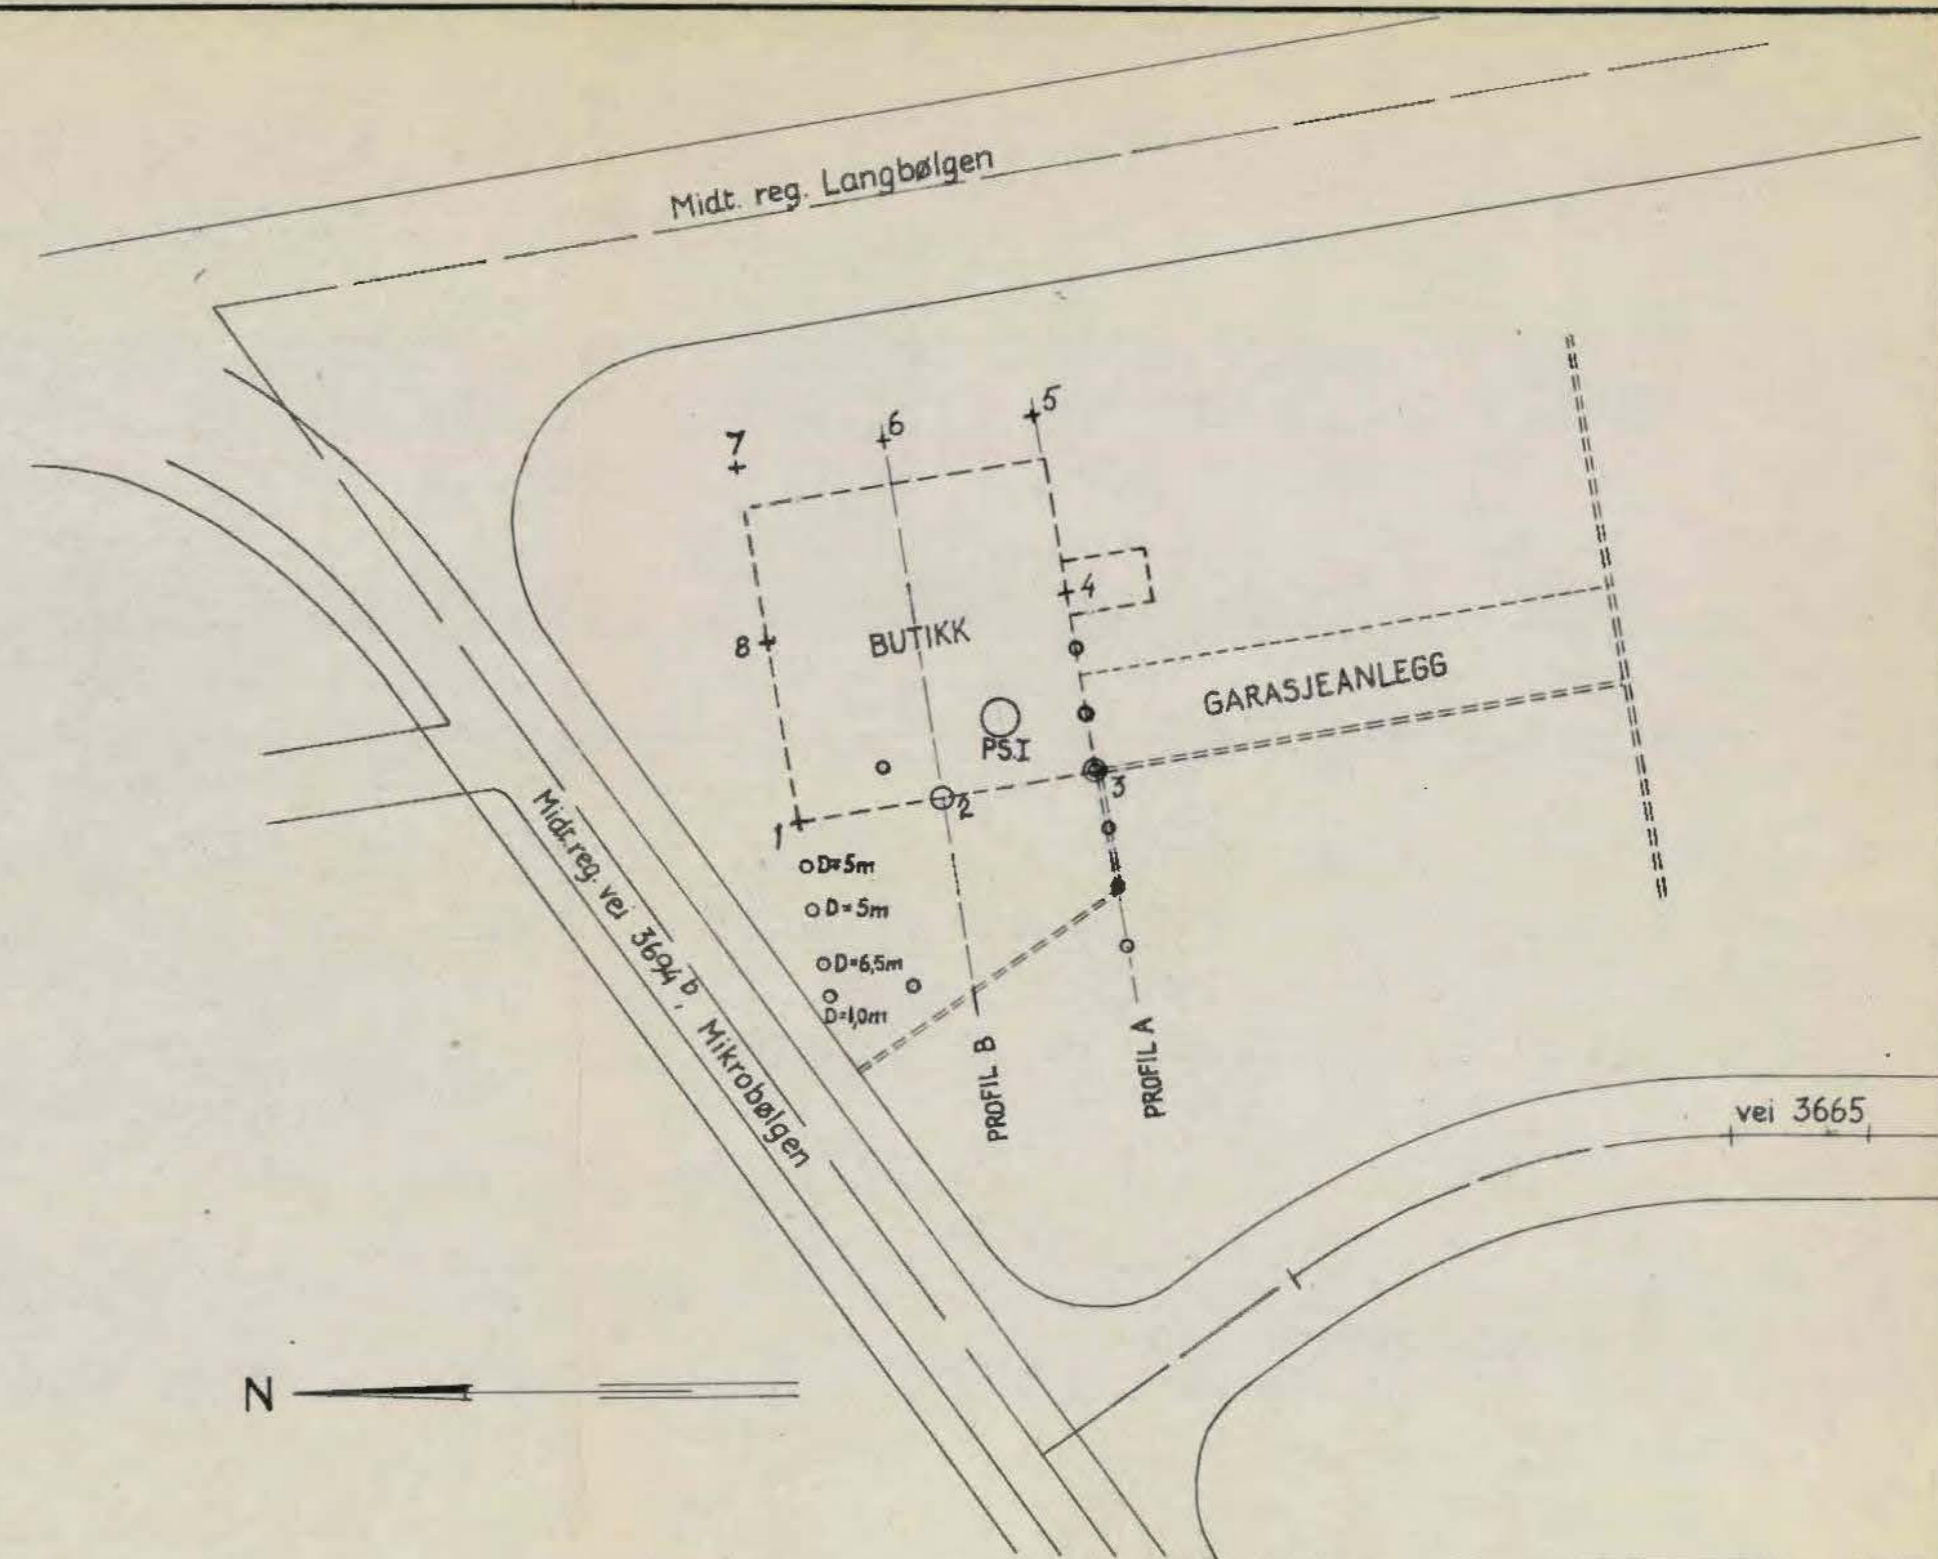


c			
b			
a			
Rev.	Dato	Sign.	
Byggherre: OBOS			
Anlegg: OBOS ANLEGG 282, BLOKK 24			
Sted: MUNKELIA, LANGBØLGEN 39			
GRUNNUNDERSØKELSE		Målestokk	Målt
		SIT.PLAN: 1:500	Beragn.
KNOPH & KJØLSETH A/s KIRKEVN. 71 - HASLUM - TLF. 53 15 00		PROFILER: 1:200	Tegn. TF 23.april-64
			Ktr.
			Tegn. nr. G-1000-1

KNOPH & KJØLSETH %


Oppdr. G-1000
 Prosjekt Anlegg 282, blokk 24
 Sted Munkelia

Prøveserie I
 Prøve Ø 54 mm
 Dato 8. april - 1964
 Sign.

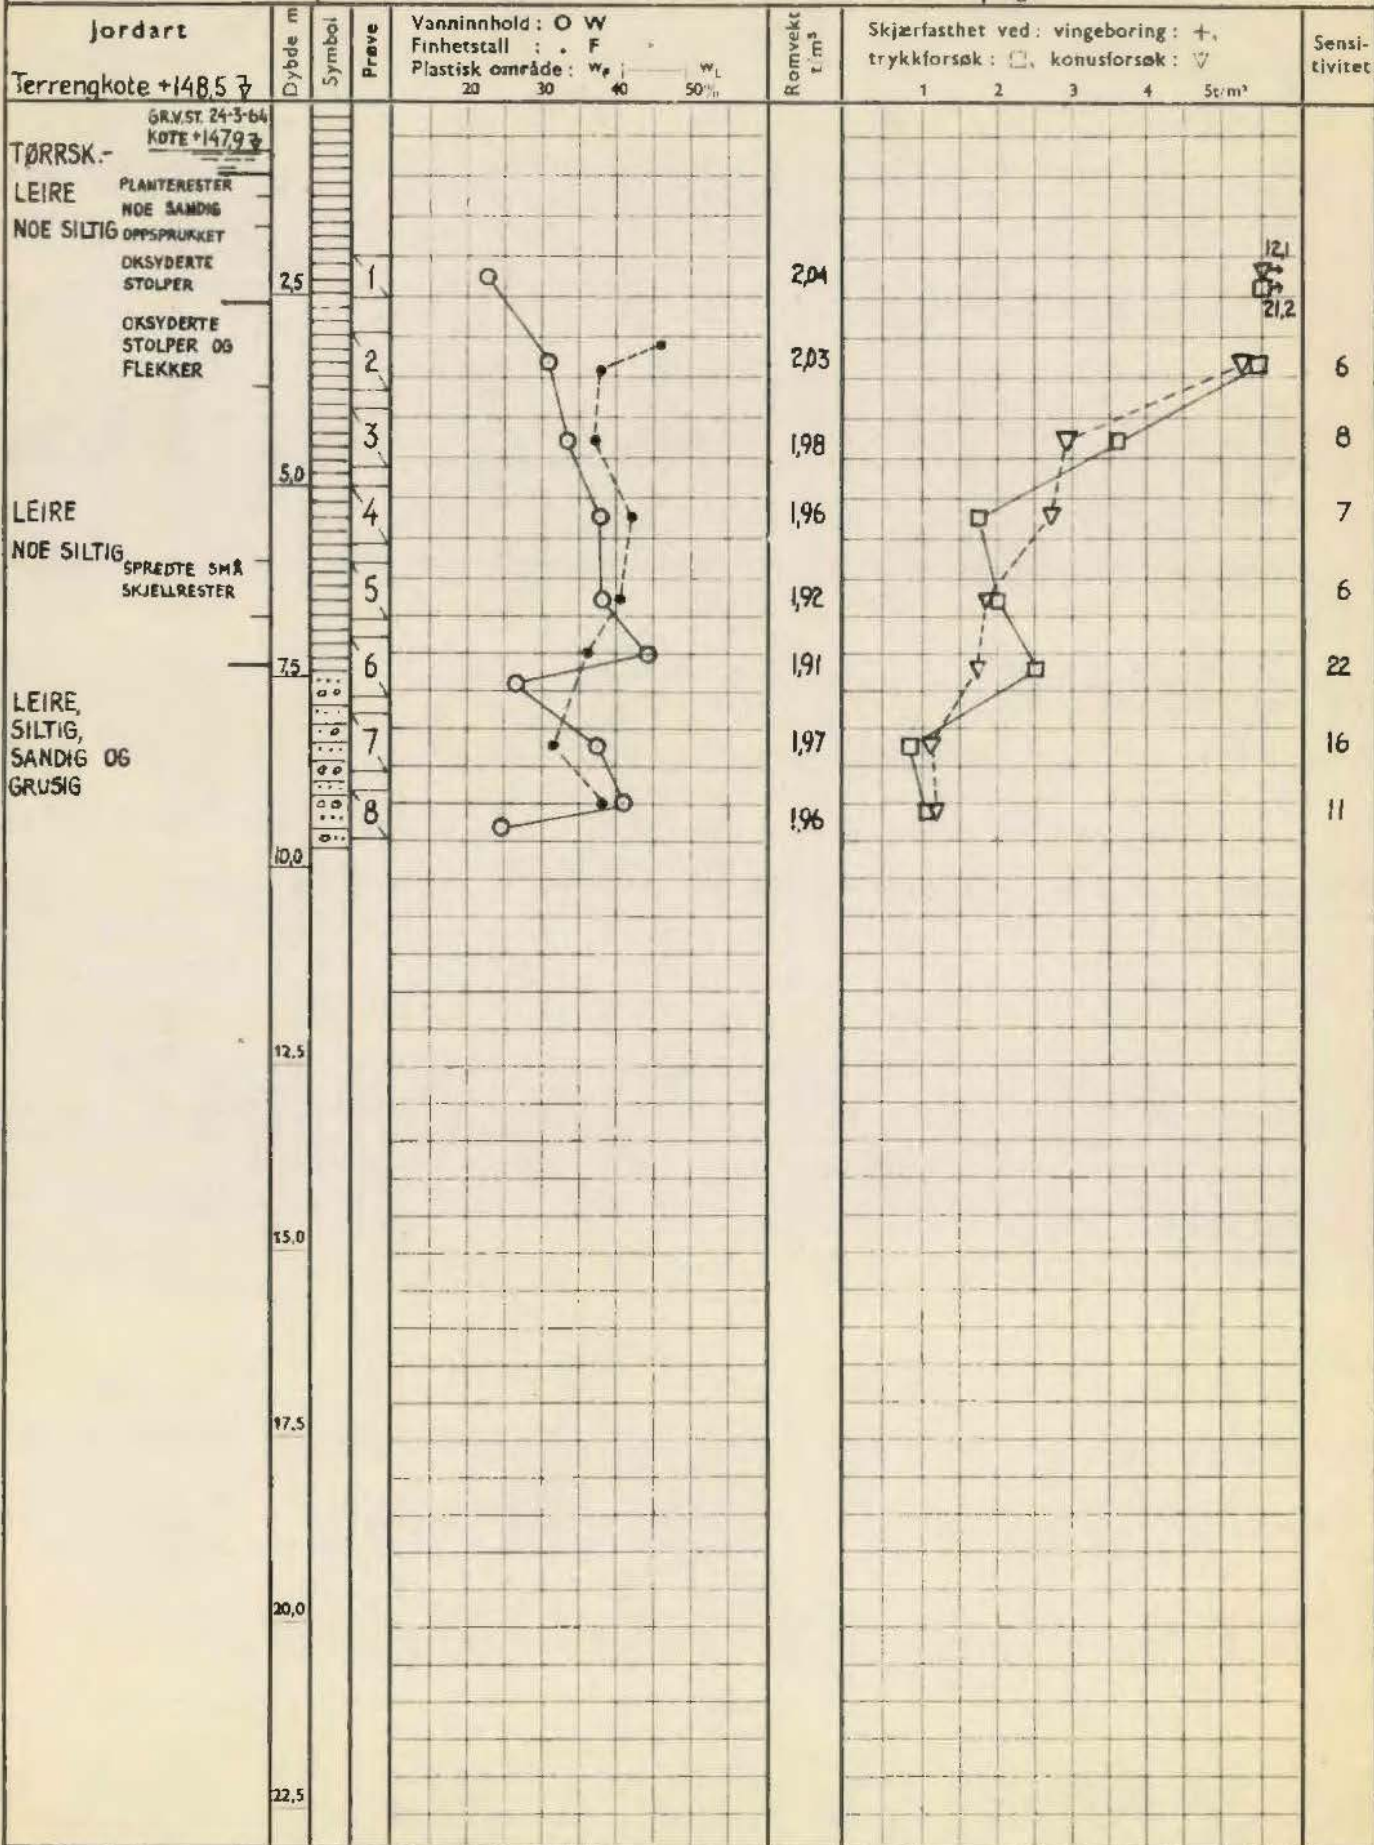

Ø=ødometer P=permeabilitetsforsøk K=kornfordeling T=triaksialforsøk

Symboler:

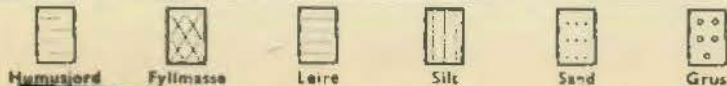

BILAG I