


BORPROFIL

206R
NOF3II

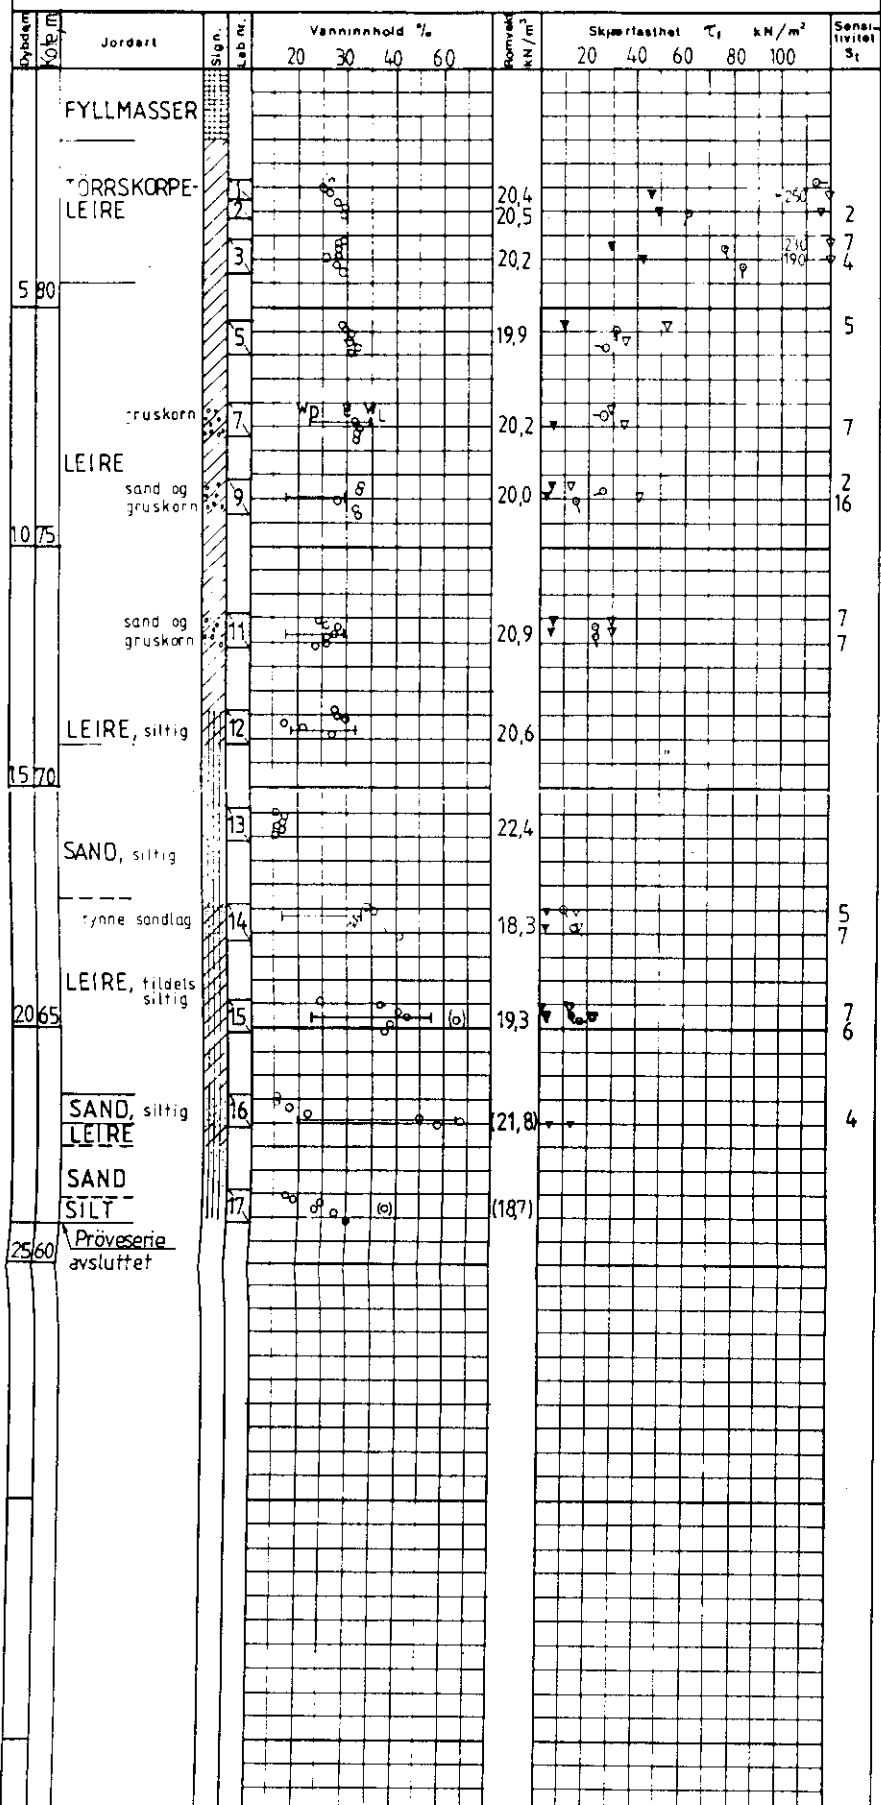

Hull 11 Terr kote 84.94 Prøve Ø 54 mm
 +vingeboring • trykkforsøk • konus w = vanninnhold w_L = w_p-fylte- og utrullingsgrense

A/S IVAR D. NYGAARD
 HJALMAR BRANTINGSVEI 3
 BORPROFIL

| | | |
|-------|----|----------|
| Utf. | BR | 31 03 82 |
| Tegn. | KT | 14 04 82 |

INGENIØR
CHR. F. GRØNER A.S. MD05-G-007