


BORPROFIL

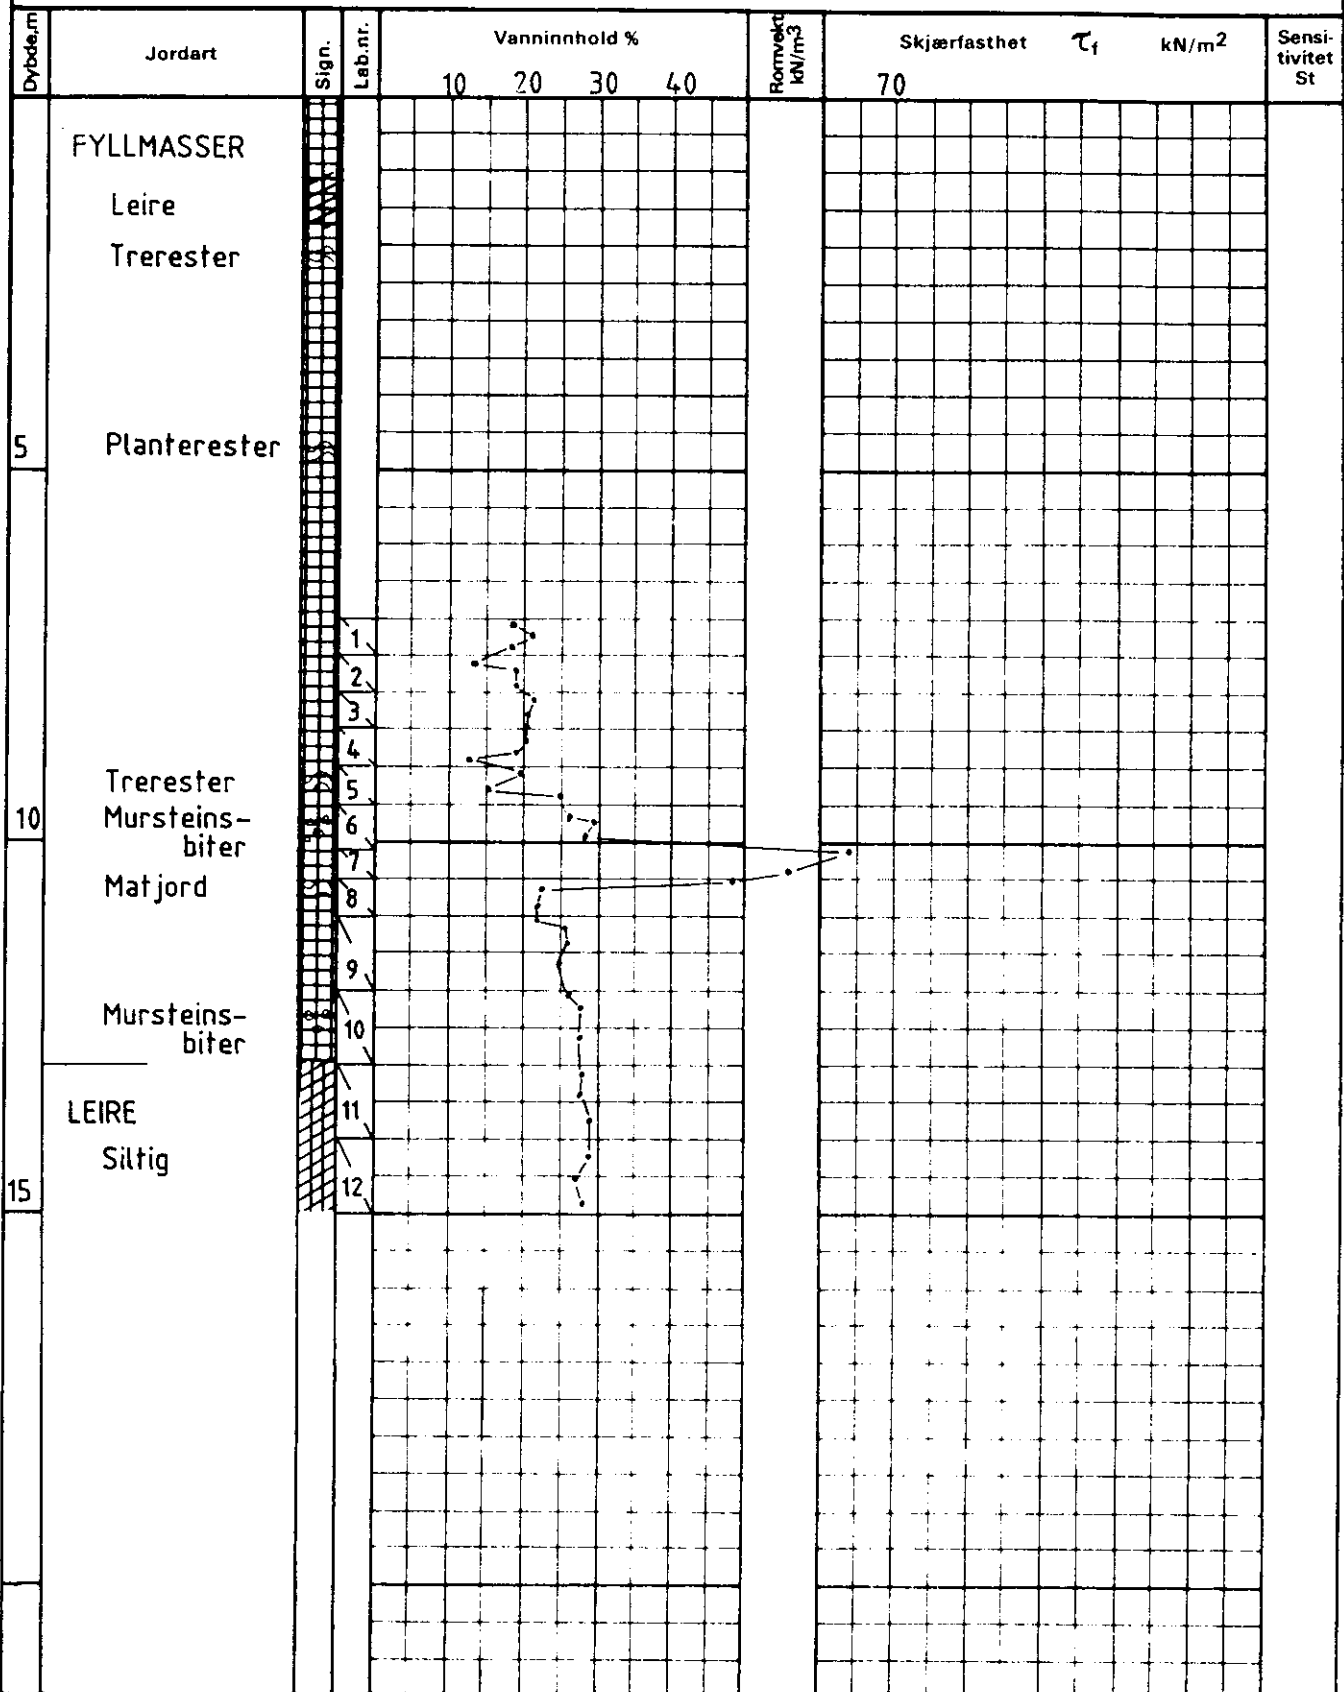

Hull 3 Terr kote 106,42 Prøve Ø SKOVEL

+ vingeboring ● trykkforsøk ▼ konus w = vanninnhold w_L, w_p = flyte- og utrullingsgrense

ENTREPRENØRBYGG A.S.
VERKSEIER FURULUNDS VEG 9D

Utf.		
Tegnet	IBH	29.09.87

INGENIØR CHR. F. GRØNER A.S

60294 - G - 001