

Haukelid

3563 5/87


Theresest 30

Eugeniest. 2

NO: B3 IV *


18 88 - pro

sc ay sin Larze Bl. 1870

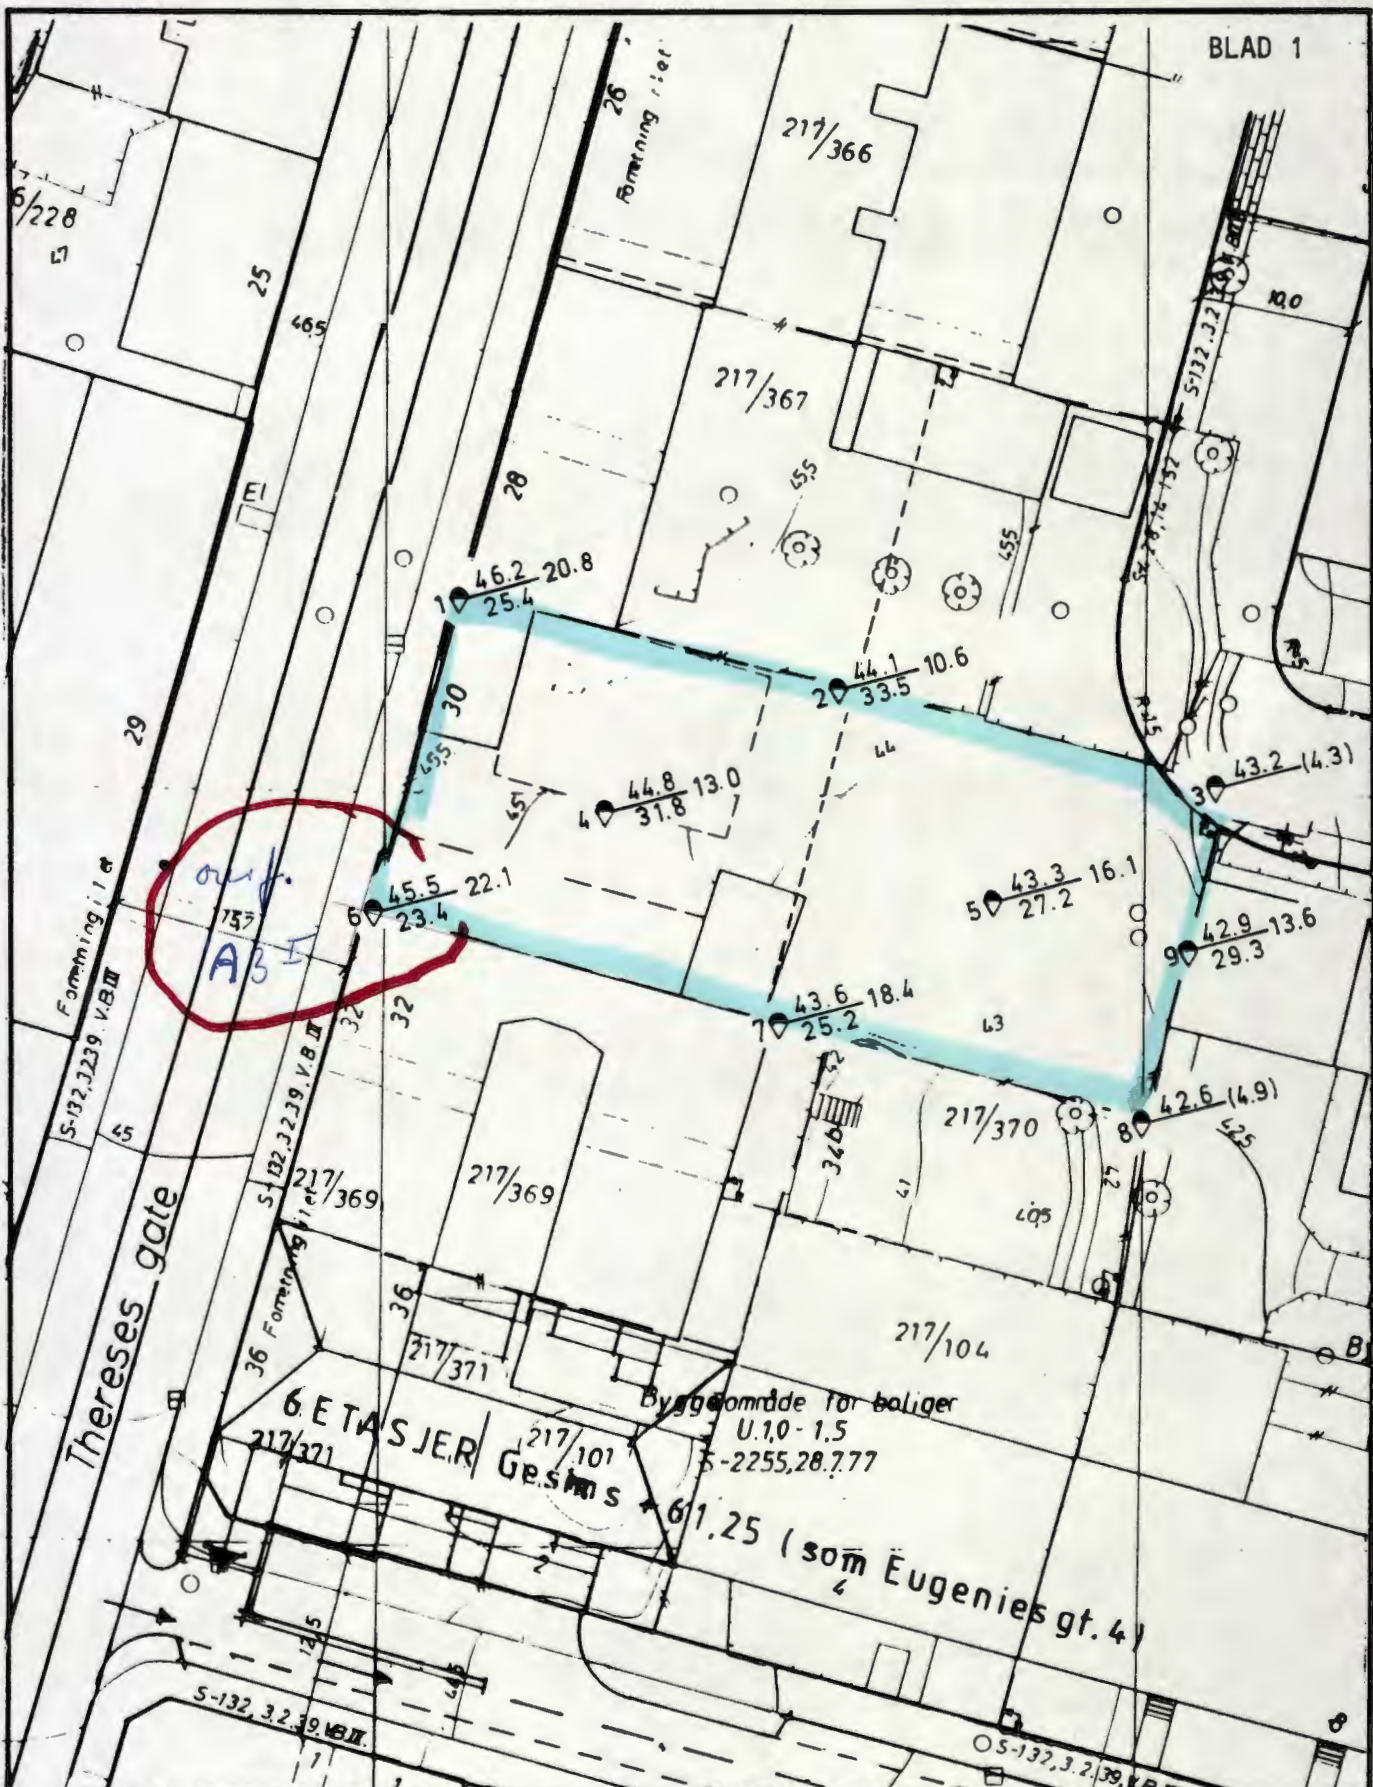

Dato	Konstr./Tegnet	Godkjent	Målestokk	BORPLAN NO: B314	
1.12.87.	O.M.		1 : 500		
THERESES GATE 30				Erstatning for:	Erstattet av:
				Ing. firma Haukelid & S	
Henviing: 51/87		Beregning:			

R. A. nr. 1448. NS 1402. NS 1417.

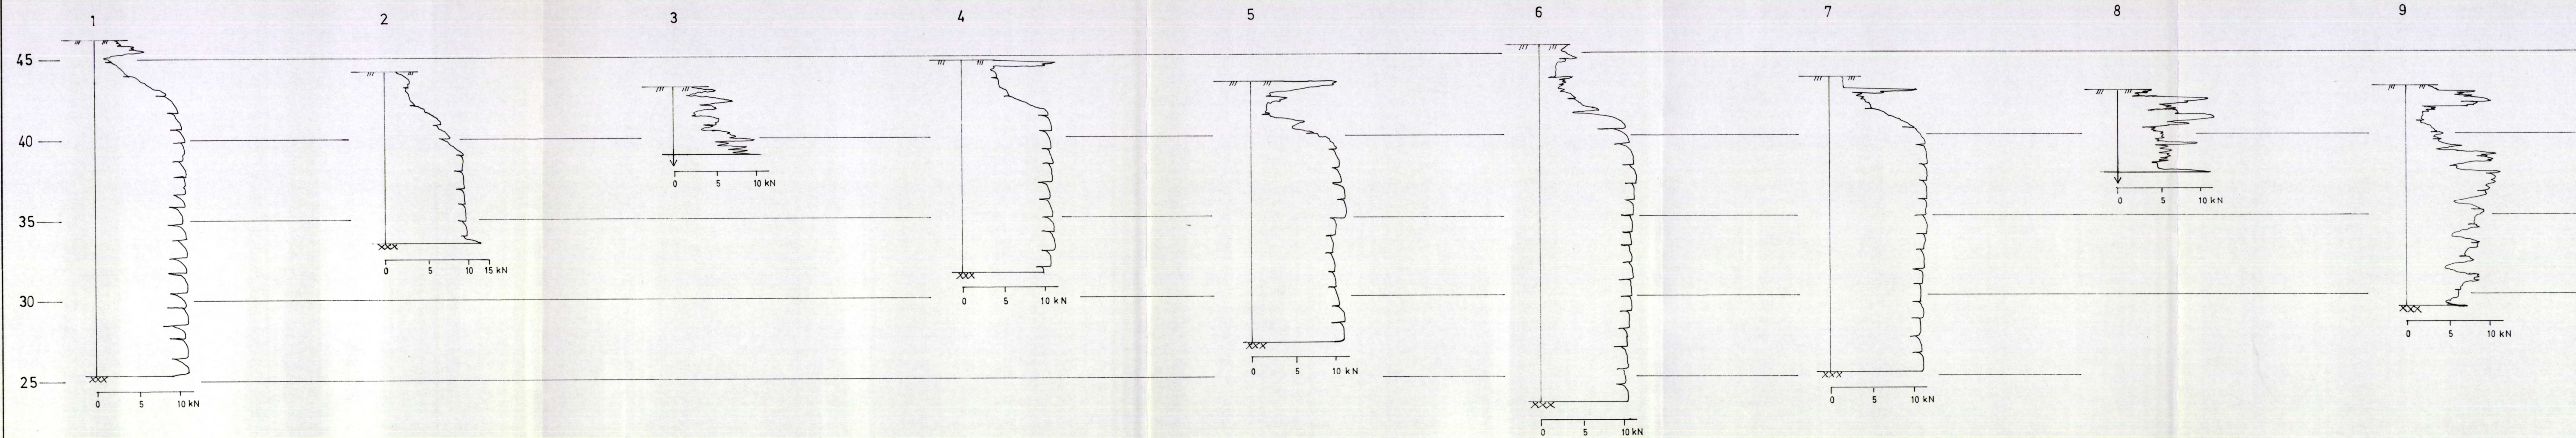

REV.	INDEKS		
THERESES GATE 30		1. 12. 87.	O.M.
OPPDAGSGIVER:		TEGNET	SIGN.
Bordiagrammer	MÅLESTOKK 1 : 200	GODKJENT	
INGENIØRFIRMA HAUKELID AS GRUNNUNDERSØKELSER - OPPMÅLING		ERSTATNING FOR: TEGN. NR.: 3563 - 1 ARB. NR.: 51/87	