


NOTE BY

4362, 4391, 4414

Plogvn. 1, 1b, 3, 3b

(samme tegning)

50: 63... 64" \*  
\* 65: 05

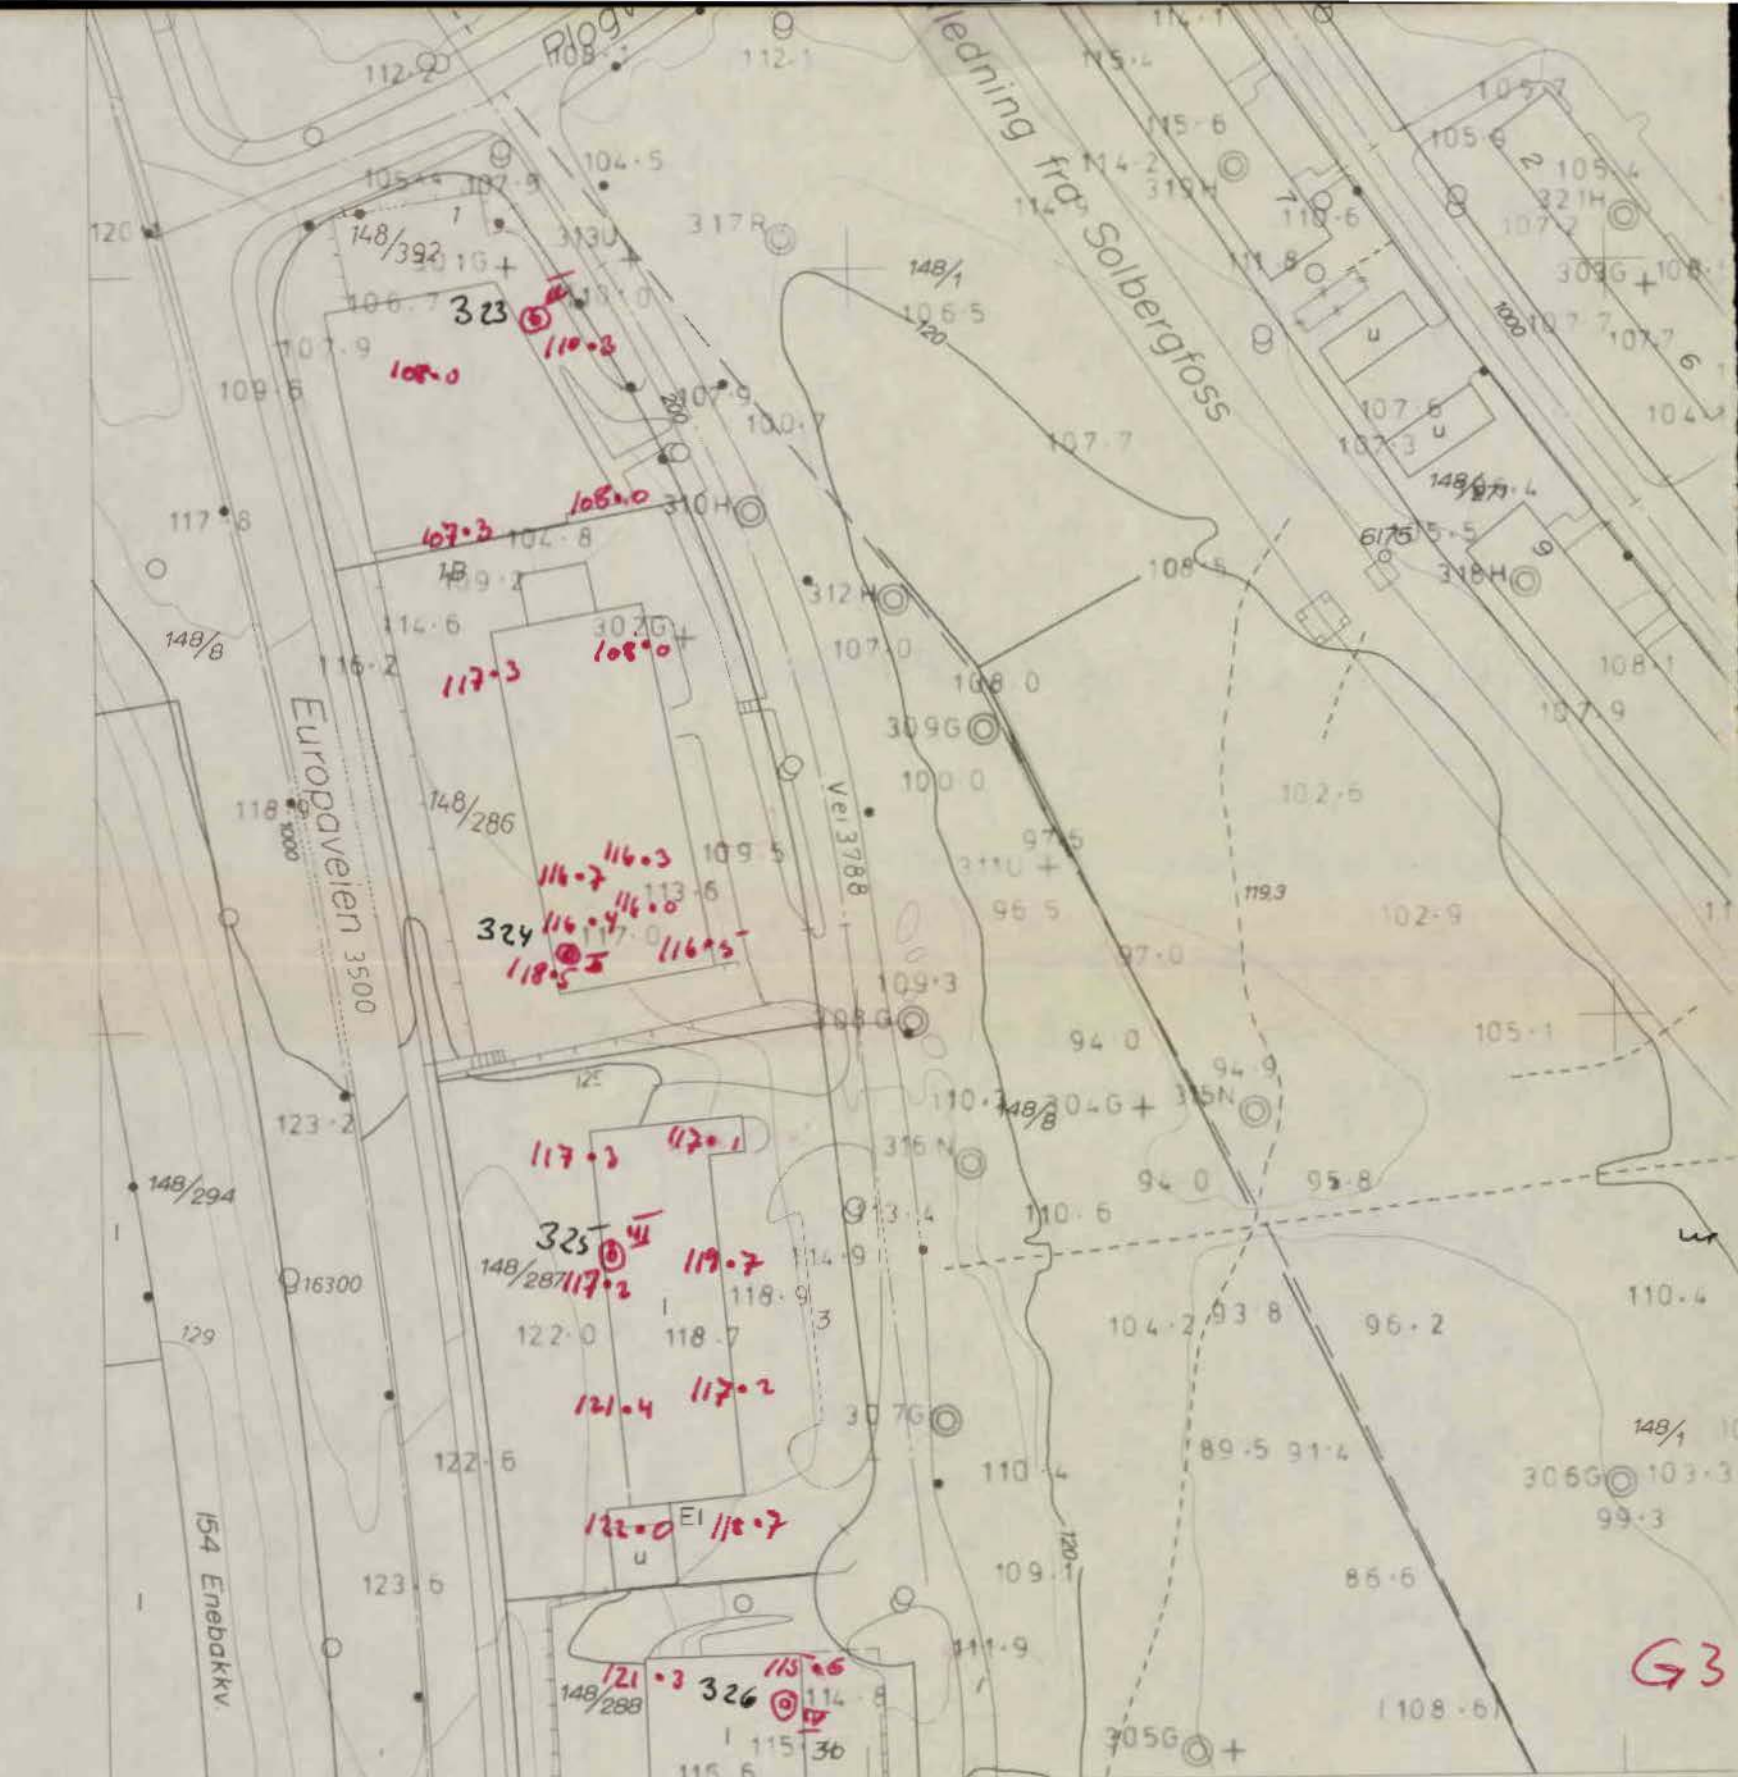

X-1800  
Y-1800

119.9 110.9

115.4 111.2

431N

118.0 110.09

NOTERBY Y362  
Y391  
Y414

G3

G4

Handwritten notes and scribbles at the bottom right corner.




▲ Dreiecksboring      ⊙ Prøveserie.  
 ○ Spyleboring        + Vingeboring.  
 ▼ Ransdering

Bortull nr.      ♦ Terrain (Punn-)kote.      Boret dybde.  
                     ✦ Antatt ijeikkote.

Lab. bok nr.  
 Borebok nr.  
 Utgangspunkt for nivellement er  
 Geoteknisk utredning av                      ved

Svein Borge Plastfabrikk Manglerud Borplan	Målestokk	Tegn. d.	22/4-60
	1:1000		
NORSK TEKNISK BYGGEKONTROLL Oscars gt. 46 b. - Oslo	Erstattet for:		4362-1
	Erstattet av:		



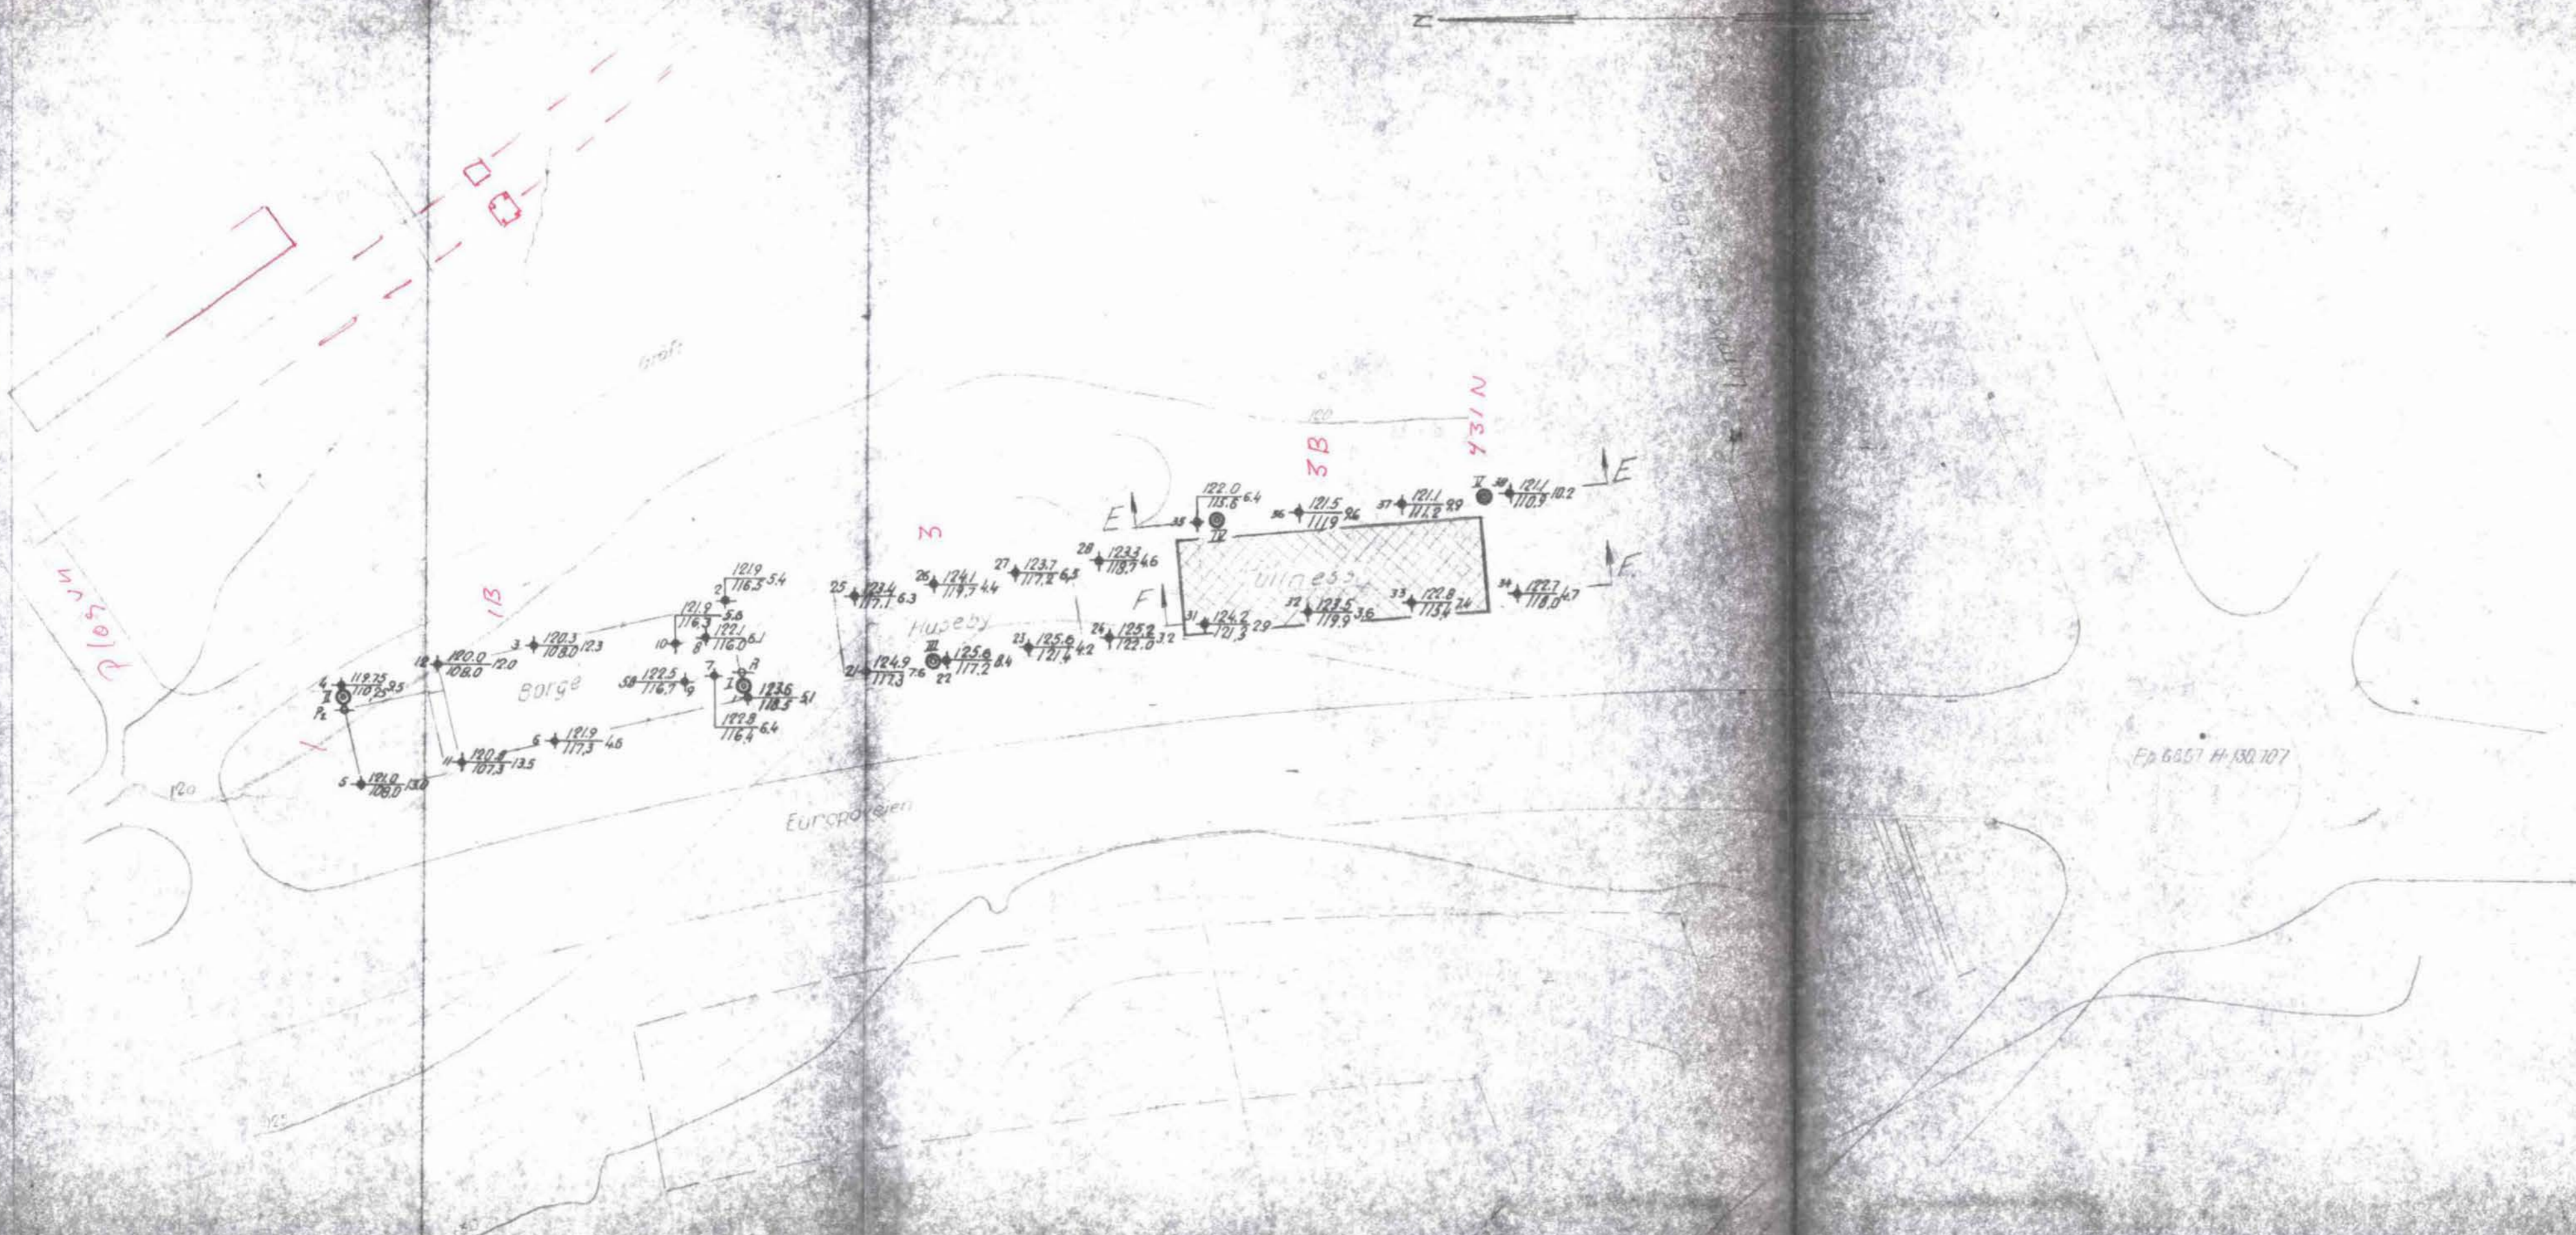

- △ Drensløsing
- Spyleboring
- ▽ Rensningsledning
- ⊙ Prøvestarve
- + Vingeboring

Borkull nr.  $\frac{\text{Terran (Bunn) - hote.}}{\text{Antal. retil. ole.}}$  Boret dybde.

Lab. bok nr. \_\_\_\_\_  
 Byggesk. nr. \_\_\_\_\_  
 Utarbejdet for nivelliment og  
 Geoteknisk utredning av 65-60 ved J.F.

O. G. Utness A/s Industribygg, Manglerud, Borplan.	Måstokk	Legg. V	28/1/60
	1:1000		
NORSK TEKNISK YPINGSKONTROLL Oslovegt. 46 b - Oslo	44/4-1		