


50 G 1 IV

BLOKK C

Denne forandring er forplundet og skal ikke
 leveres i forbindelse med byggingen.
 Ved senere forandringer som frekvis
 på grunnlag av tegningen.

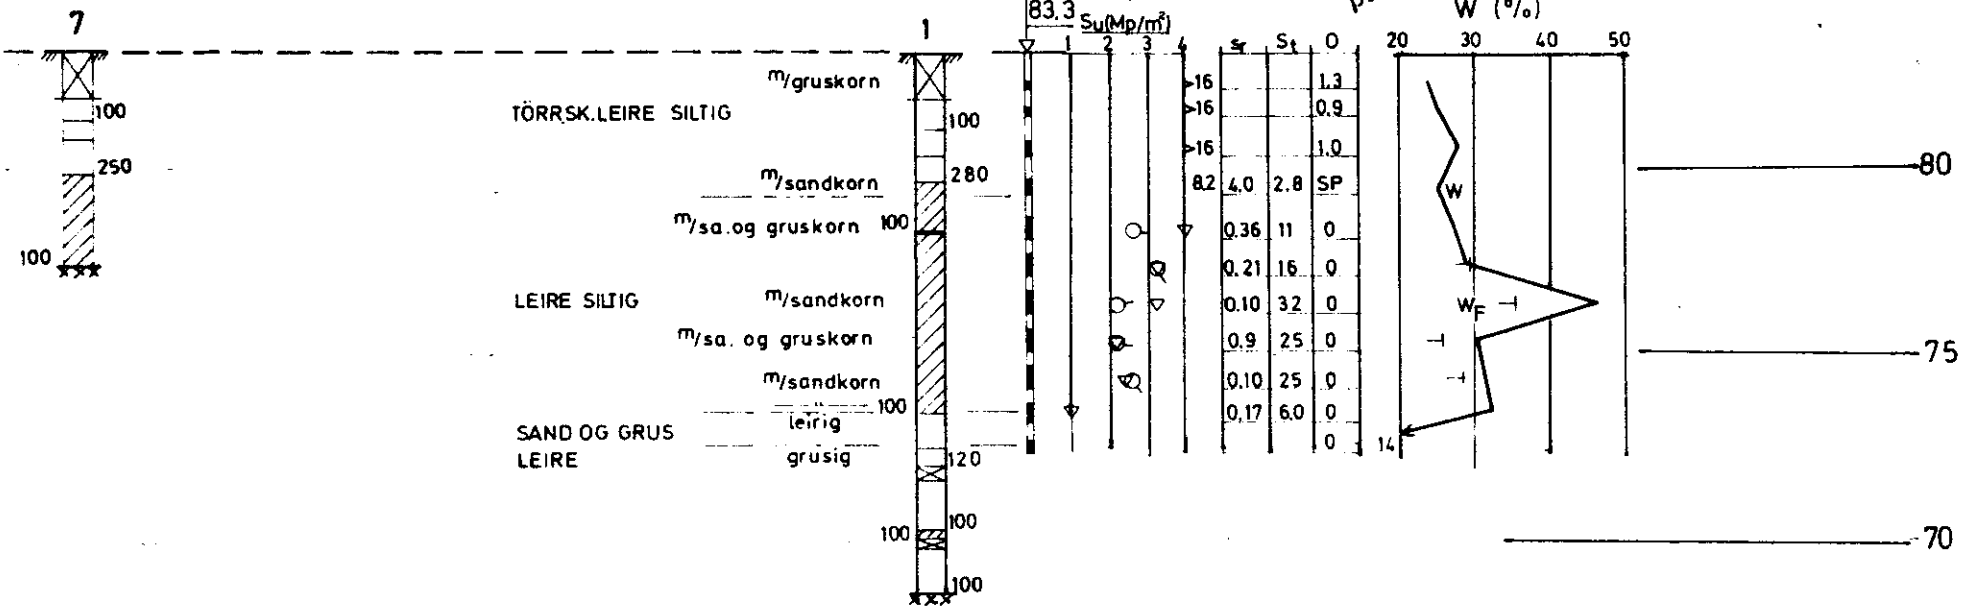

a		5/6-75		
Bokst.	Forandring	Dato	Bokst.	Forandring
<p>A/S SVEISEINDUSTRI ÖSTENSJÖVEIEN 9 PROFIL A-A OG B-B</p>				<p>Målestokk 1:200</p>
<p>NORSK TEKNISK BYGGEKONTROLL A/S JAN FRIIS</p>				<p>Tegn. <i>4.T.</i> Dato <i>4/1.</i> Trac. Kfr.</p>
<p>Thv. Meyersgt. 9, Oslo 5</p>				<p>11288-2a</p>

4/16H