

NO, D-3 III

KNOPH

G 448

22.8.1957

Stockholmsgate 7.


COMMUNIST PARTY

DATO:

aug 26


SIGN:

[Signature]






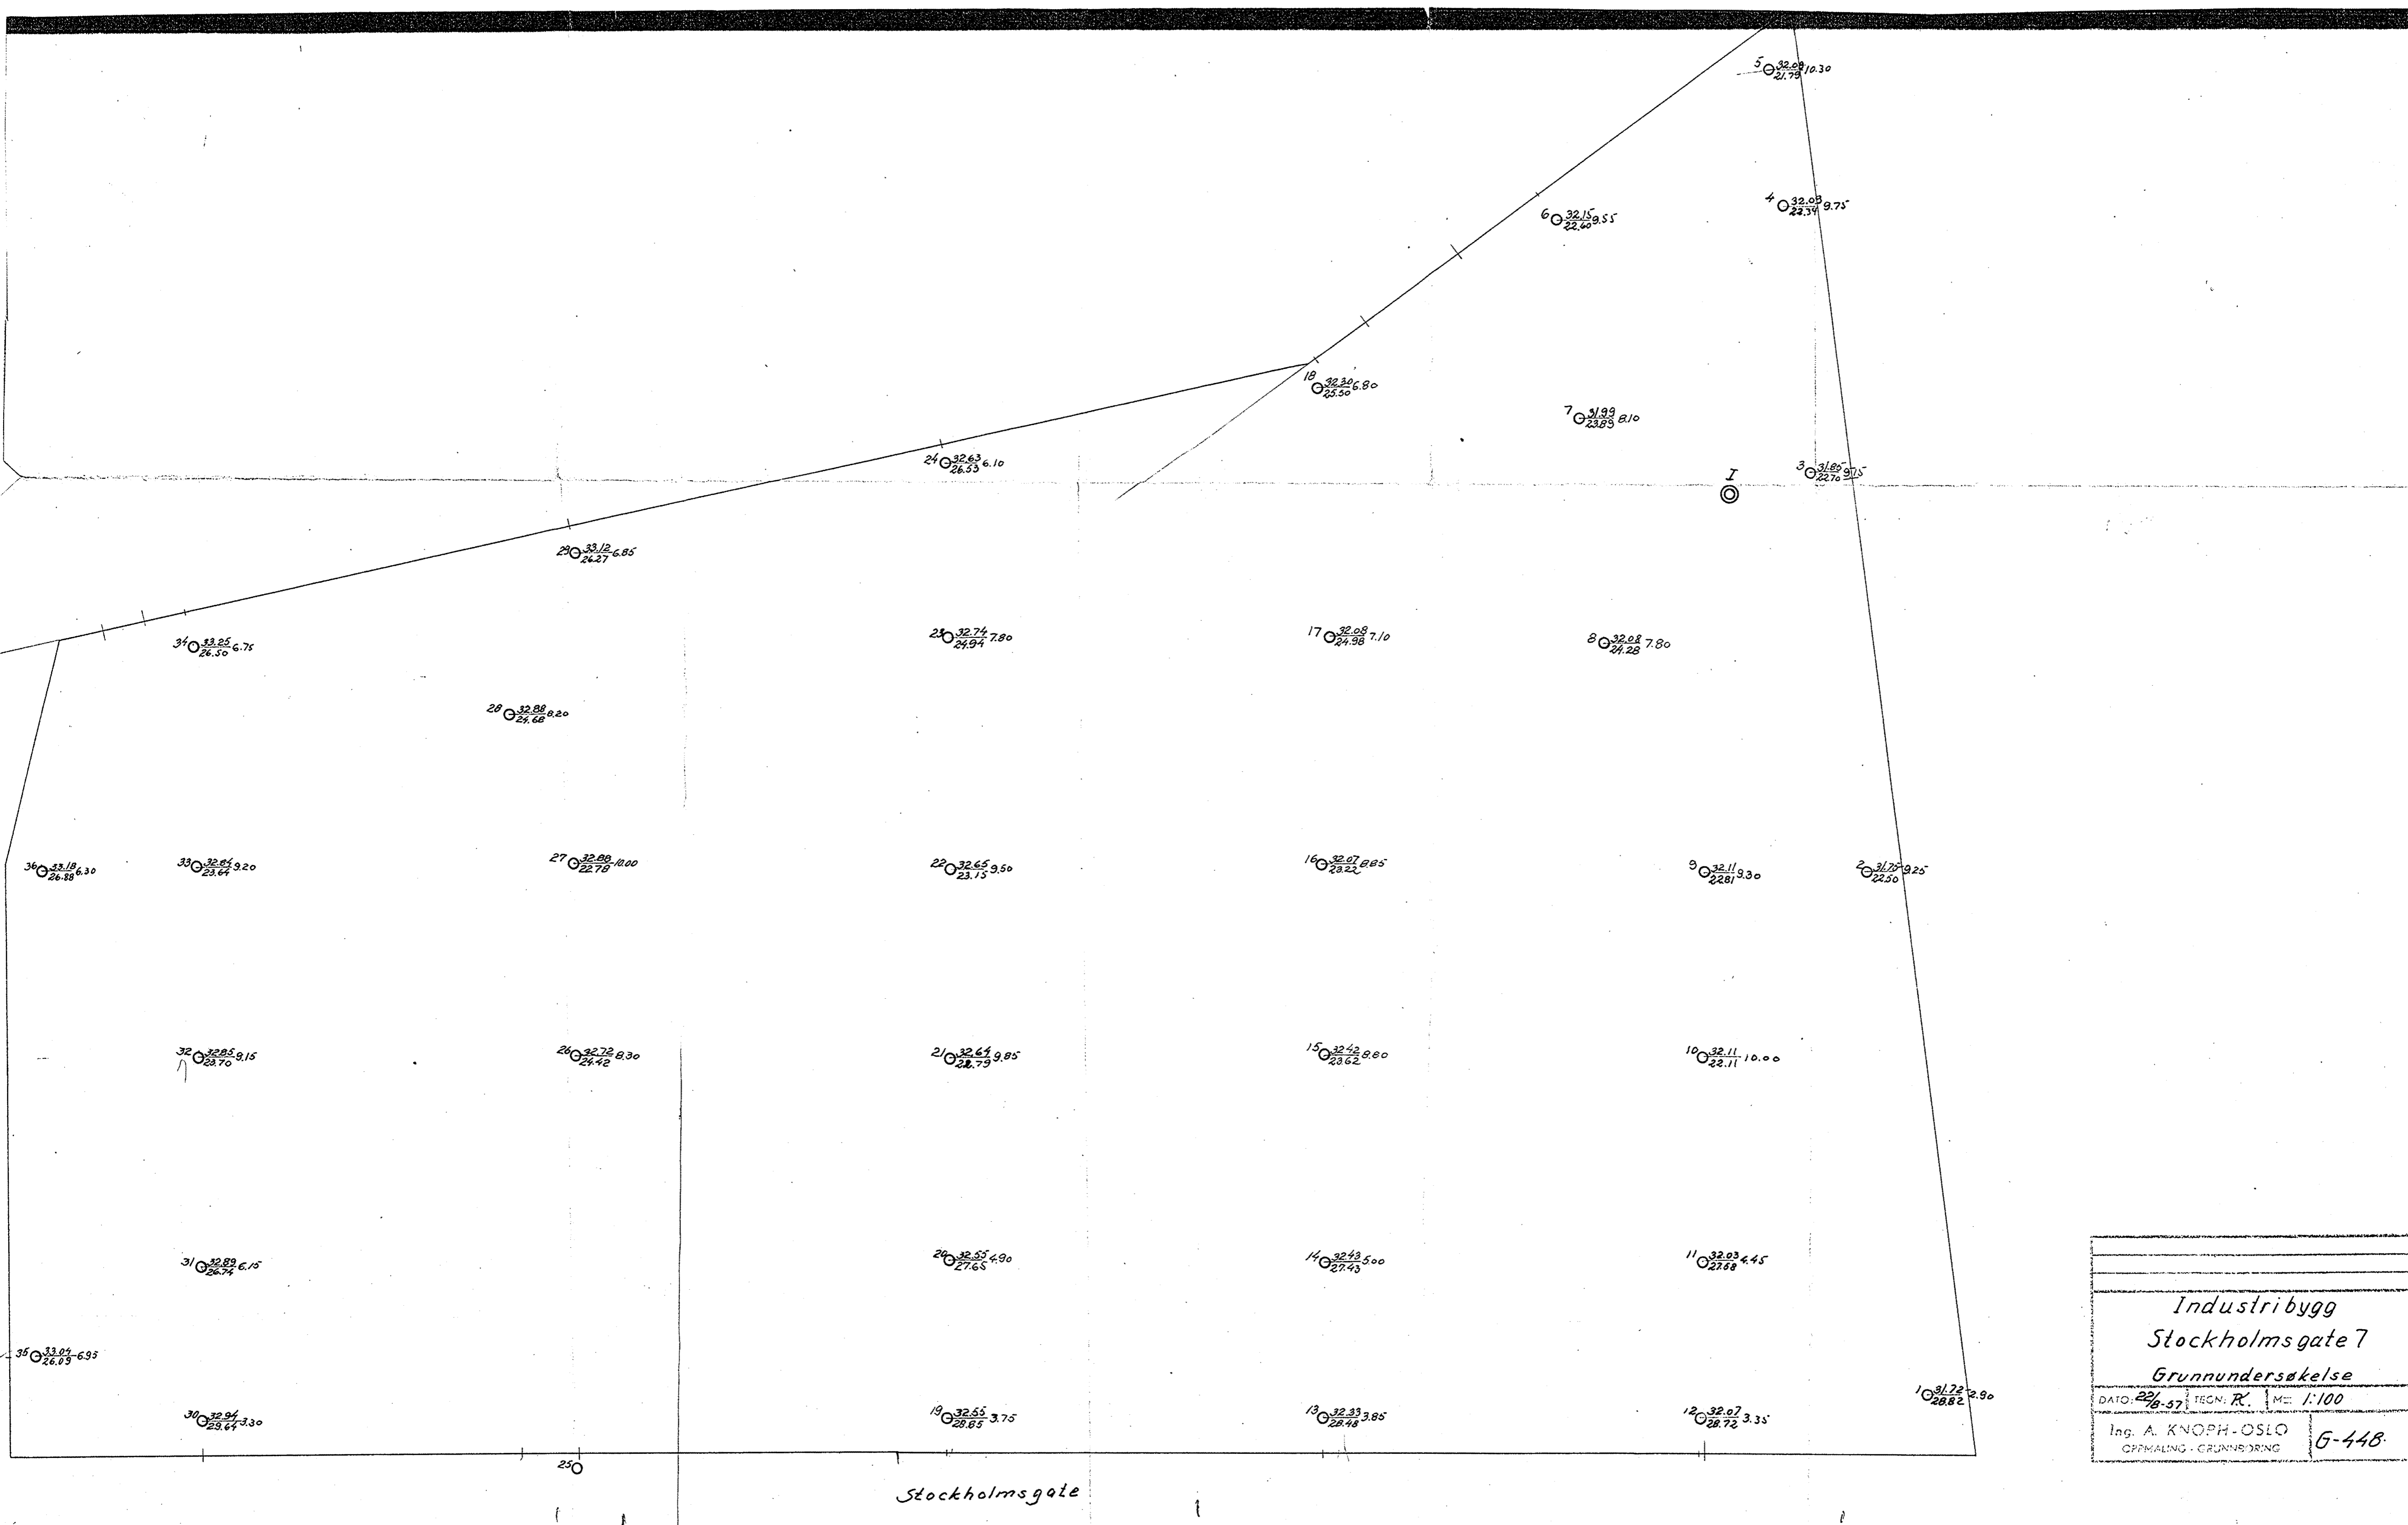


Industribygg
 Stockholmsgate 7
 Grunnundersøkelse

DATO: 22/6-57	TEGN: R.	MA: 1:100
Ing. A. KNOPH-OSLO		G-448
OPPMÅLING - GRUNNFORING		

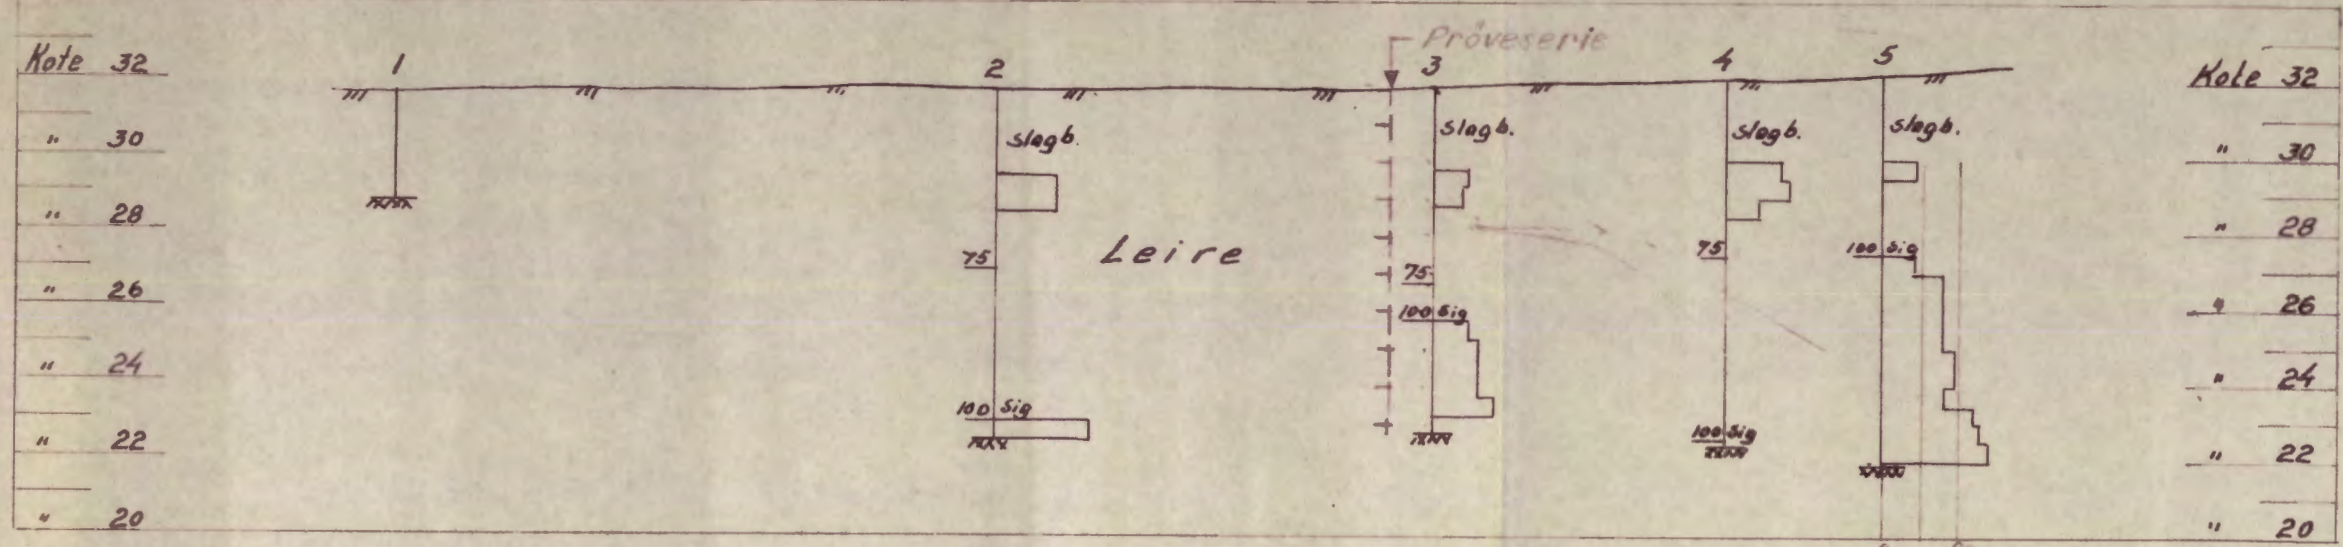

Ant. 1/2 omdr. pr. 0.5 m nedsynkn.

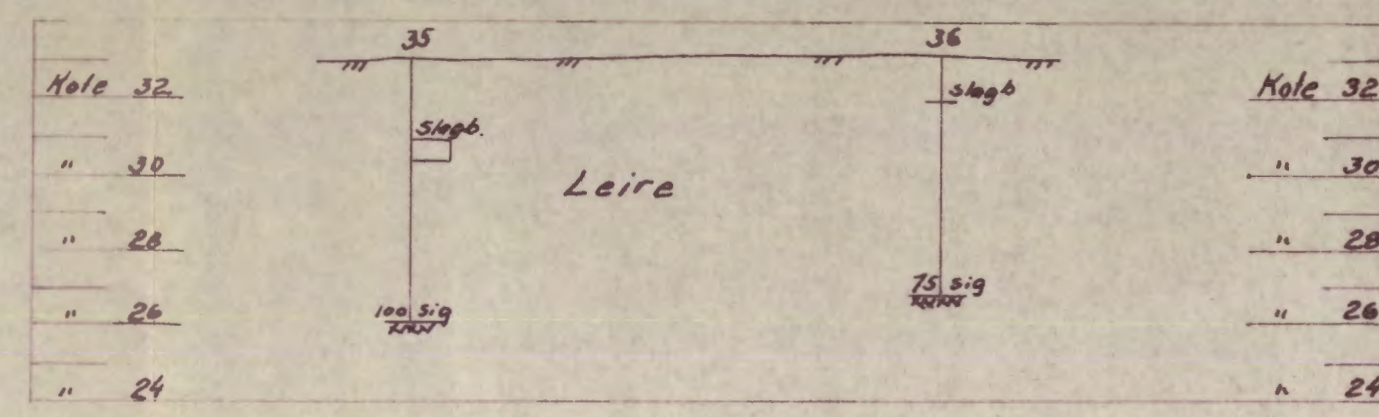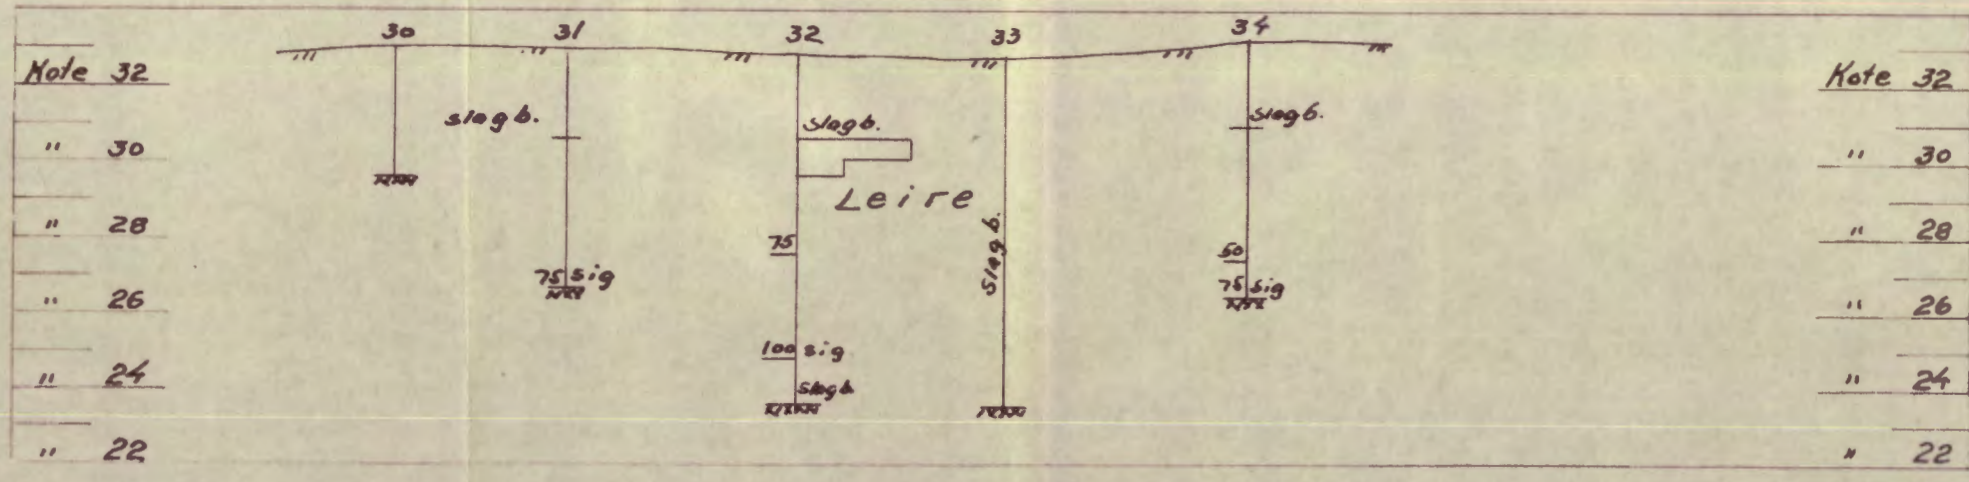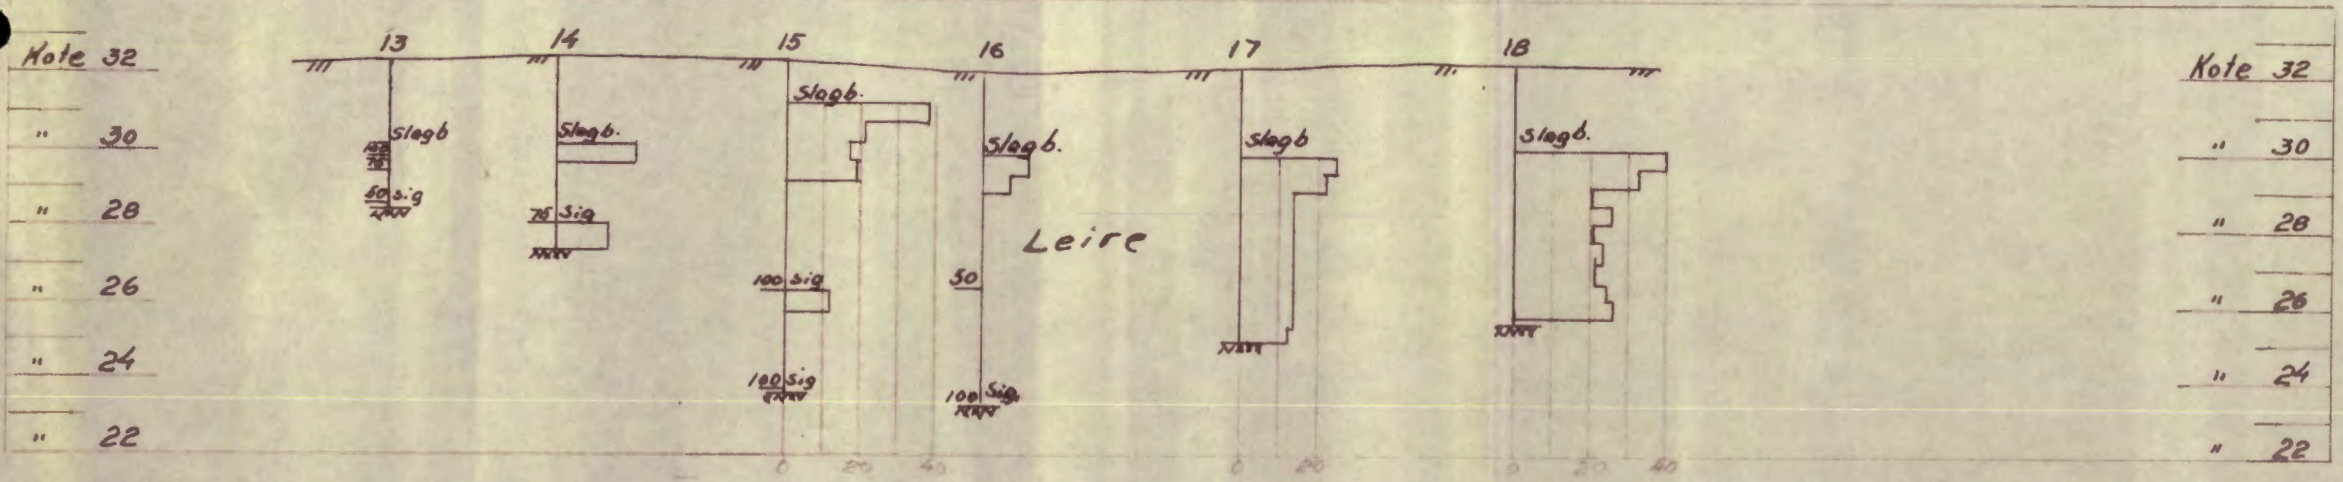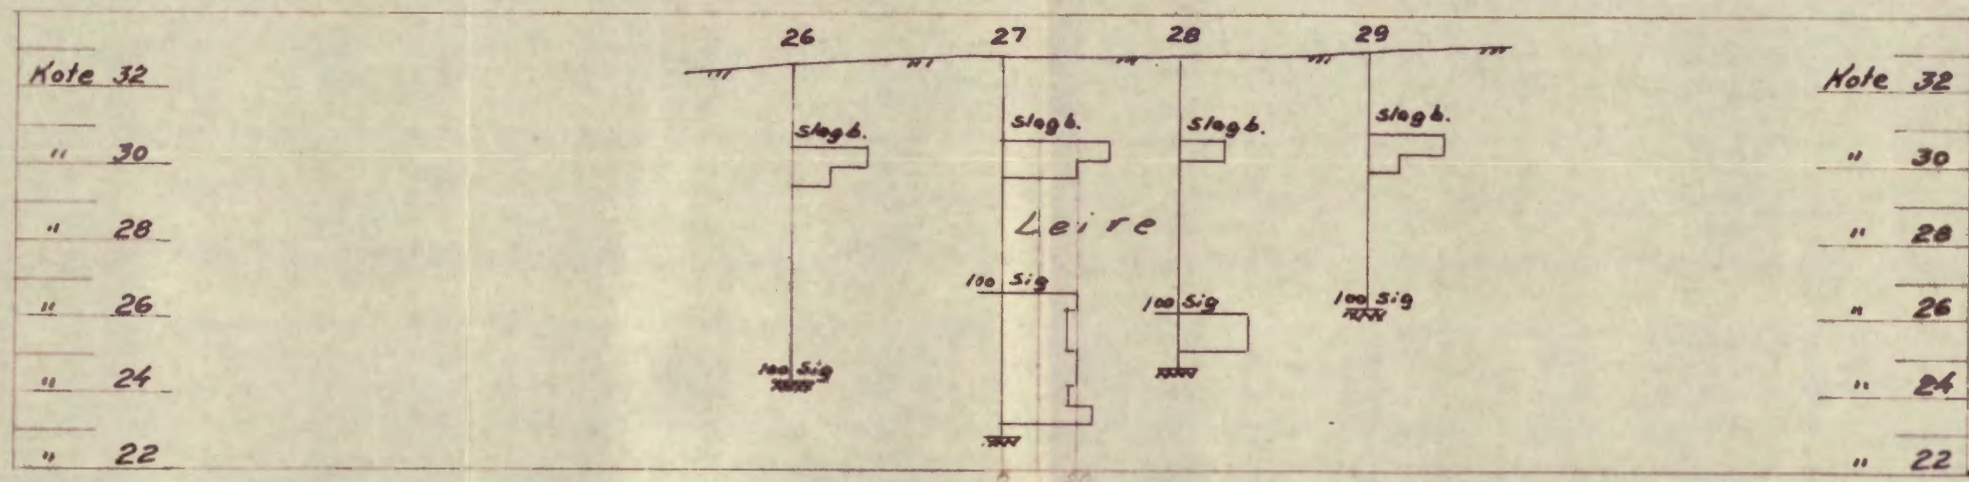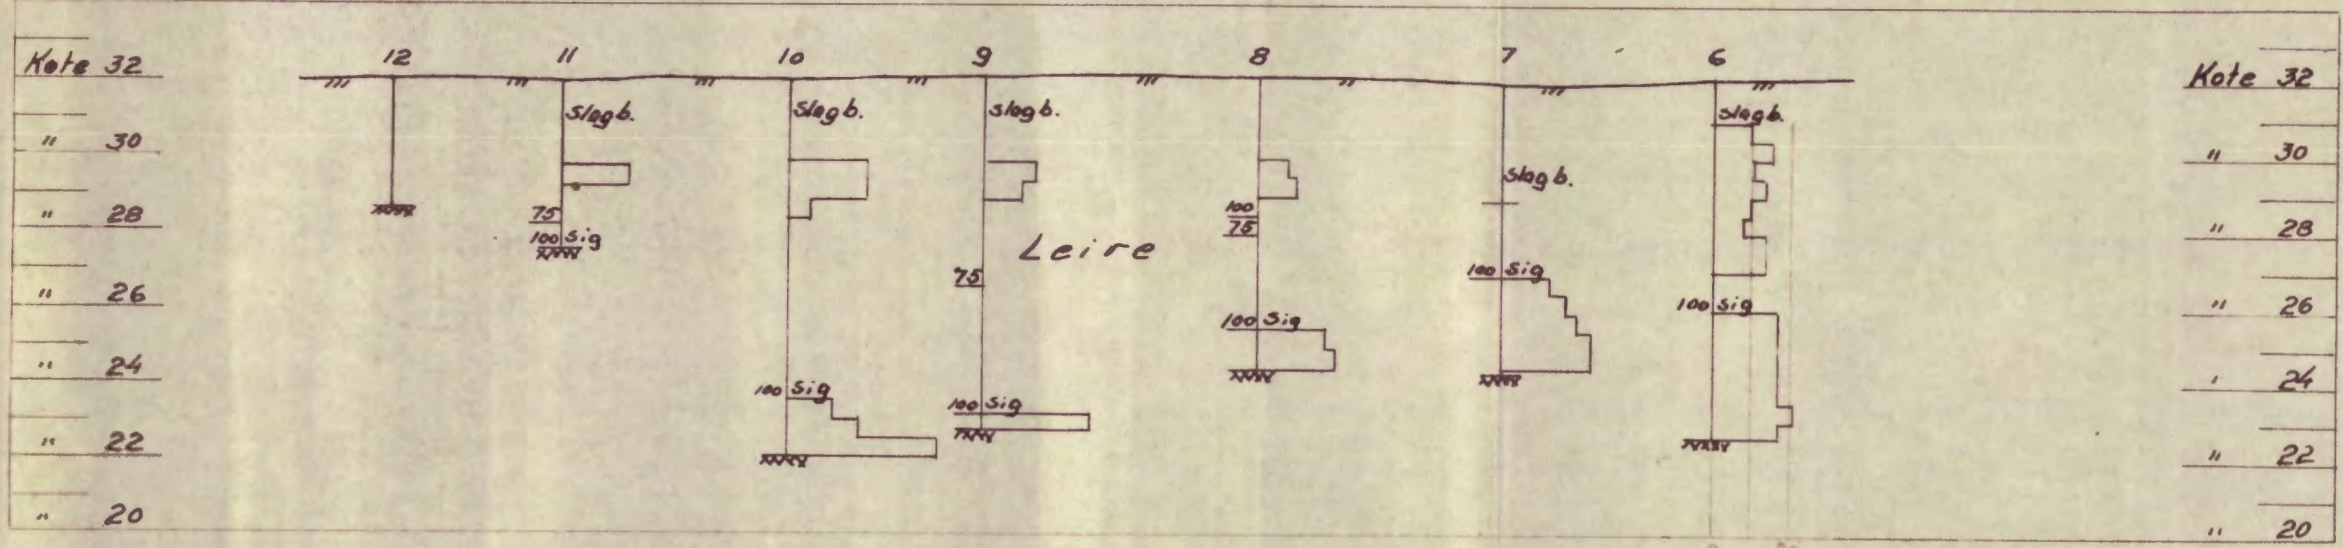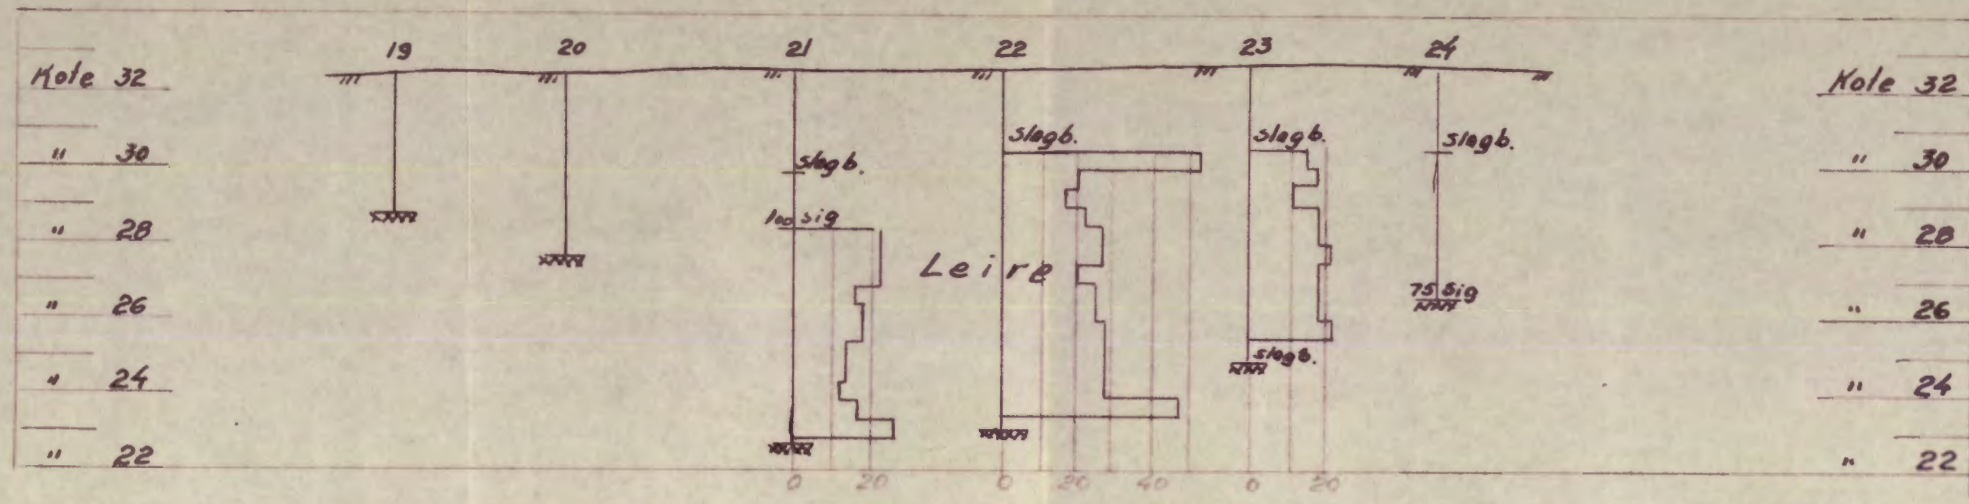

Prøveserie.

W	D	F	H ₁	H ₂	C	Y	Fyllmasse (Mo-vjele)
275							Tårnskorpeleire
281	433			970	98	178	Leire med tårnskorpelekker.
318	464	41	38	150	35	193	"
320	470	41	37	180	63	174	"
448	553	45	11	78	20	180	"
485	527	41	10	71	23	185	"
581	515	39	11	95	24	187	"
580	512	40	12	104	26	186	"
658	554	51	19	104	26	177	" mlsandkorn.

W = vanninnhold i sekterprosent av tørrsubstans.
 V = volumprosent.
 F = relativ fuktighet.
 H₁ = fuktighet i omrørt prøve.
 H₂ = " " i ugørart.
 C = kokesjonskoeffisient i prøven, uttrykt i tonn pr. m³.
 Y = volumvækt i tonn pr. m³.
 O = i prosent organisk stoff i vektprosent av tørrsubstans.
 pH tall < 7 angir sur reaksjon og tall > 7 basisk reaksjon.

Industribygg
Stockholmsgate 7
Grunnundersøkelse

DATO 22/10-57 TEGN. R. M: 1:200

Ing. A. KNOPH-OSLO
 OPPMALING - GRUNNBORING

G-448-1