NOTEBY
1966
Ullevål sykehus
"kirurgen"

NO: B5 III

SITUASJONSPLAN

M.=1:500

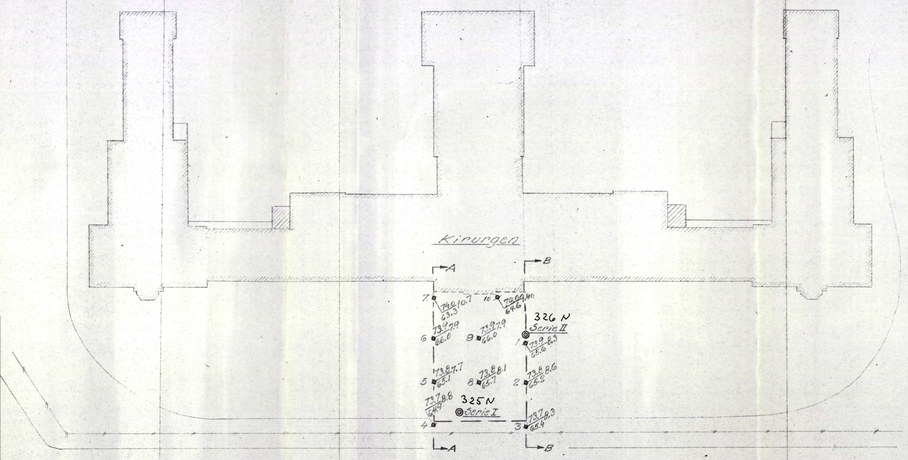

PROFIL A-A

M.L.=1:200 M.H.=1:200

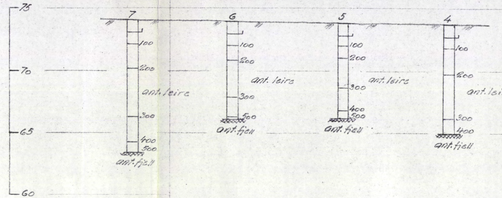

PROFIL B-B

M.L.=1:200 M.H.=1:200

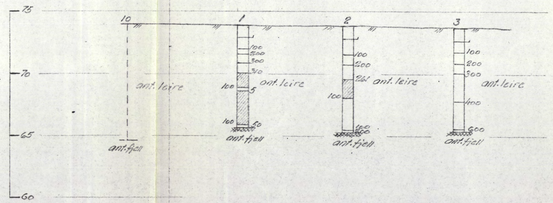

NO B5- 3

325 N

Prøveserie I Terrh.= 73.7 m

Prøve nr.	W	V	F	H_t	H_f	K	O	pH	Merknad
1.0									Sand, grus og antl. pukk
2.0	25.7	41.8			146	(163)	1.0	269	Tørrskorpeleire
3.0	27.1	42.1	35	57	169	6.2	1.0	186	Tørrskorpeleire
4.0	33.0	47.8	45	50	149	6.2	0.2	199	Leire m/våte tørrskorpeavsnitter
5.0	28.7	46.3	43	36	98	6.5	0	191	Leire; homogen
6.0	27.7	44.0	41	15	167	2.7	0	187	Leire
7.0	35.8	49.8	35	8	85	2.1	0	188	Leire m/sandkorn og mergling
8.0	36.0	49.5	36	9	109	2.6	0	187	Leire m/mange små fyllgrus korn
8.5	44.2	51.8	41	10	81	2.1	0	177	Leire m/sandkorn, noe større pukk

NO B5 - 3

326 N

Prøveserie II Terrh.= 73.9 m

Prøve nr.	W	V	F	H_t	H_f	K	O	pH	Merknad
1.0	25.8	38.6			176		0.9	269	Tørrskorpeleire
2.0	24.1	40.1	46	59.4	176	(183)	1.0	276	Tørrskorpeleire
3.0	25.8	39.6	47	174	52.6	3.4	1.0	198	Tørrskorpeleire
4.0	31.2	46.4	46	49	172	6.0	0.9	215	Leire m/våte partier
5.0	34.5	50.6	45	29	178	6.1	0.9	196	Leire, homogen
6.0	35.8	49.5	35	9	149	3.5	0	186	Leire m/sandkorn
7.0	38.5	51.9	41	12	149	3.5	0	183	Leire m/sandkorn
8.0	37.9	52.0	39	11	169	2.6	0	195	Leire m/sandkorn

W = vanninnhold i vektsprosent av tørrsubstans.
V = vanninnhold i volumprosent.
F = relativ finhet.
H_t = " fasthet i omrørt prøve.
H_f = " " uomrørt "
K = kohesjon; skjærfasthet i tonn pr. m². målt i prøven.
O = organisk stoff i vektsprosent av tørrsubstans.
pH tall < 7 angir sur reaksjon og tall > 7 basisk reaksjon.
γ = volumvekt i tonn pr. m³.

Betegnelse:

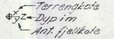

Til dreieboringen er brukt borlengder og spiss med henholdsvis 19 og 30 m/m diameter. Skravert borhull betyr at boret har sunket av sig selv med den belastning på boret som er påskrevet borhullets venstre side. Største belastning er 100 kg. Denne belastning brukes alltid når motstanden er så stor at boret må dreies ned. Antall halve omdreininger er påført høire side av borhullet.

Lab bok nr. 166 Borbok nr. 695

ULLEVÅL SYKEHUS Utvidelse av Kirurgen. Grunnundersøkelser.	Målestokk 1:500 1:200	Tegn. R Trac. Kfr.	30/6-50
NORSK TEKNISK BYGGEKONTROLL Oscars gt. 46 b - Oslo	Erstatning for		
	1966.		
	Erstattet av NO B5 III		