NVC2

PRØVEHULL NR 2.

238 A

| OY. (OVERFL.) | JORDART. | KOHESJON TON/M² | VANNPROCENT AV TOTAL SUBS. | VANNPROCENT AV TØR-SUBS | VANNPROCENT AV VOLUM | $H_1$ | $H_3$ | FINHETS TAL | PRØVENS DYBDE |
|---|---|---|---|---|---|---|---|---|---|
| 1. | FYLLING. | | | | | | | | |
| 2. | Dº | | | | | | | | |
| 3. | STERKT HUMUSHOLDIG LER | 3.2. | | | | 15.8 | 132. | | |
| 4 | STERKT HUMUSHOLDIG LER | 2.1. | 25.3 | 33.4. | | 9.6 | 82 | 38 | |
| 5 | HUMUSHOLDIG LER | 3.1 | 21.9 | 28.0. | | 23.5 | 127 | 32. | |
| 6 | Dº | 5.4 | 19.9. | 24.9. | | 74.0 | 281 | 32 | |
| 7 | NEPPE HUMUSHOLDIG LER. | 4.6 | 20.0. | 24.9. | | 89.0 | 210. | 32 | |
| 8 | Dº | 4.5. | 20.5. | 25.7. | | 73.0 | 202 | 33 | |
| 9 | | | | | | | | | |
| 10. | LER | 4.2. | 28.5. | 39.2 | | 29.5 | 184 | 46 | |
| 11 | Dº | 5.2. | 27.3. | 37.7. | | 48.7 | 267 | 47 | |
| 12. | | | | | | | | | |
| 13 | Dº | 4.1 | 27.4. | 37.7 | | 35.3. | 179 | 45. | |
| 14 | Dº | 4.2. | 30.4. | 43.0. | | 25.9 | 184. | 50. | |
| 15. | | | | | | | | | |
| 16 | Dº | 3.5 | 25.3 | 34.0 | | 32.3 | 144 | 40 | |
| 17 | | | | | | | | | |
| 18. | Dº | 4.3. | 25.2. | 33.8 | | 32.3 | 189 | 40 | |
| 19. | | | | | | | | | |
| 20 | Dº | 3.8 | 26.1 | 34.2. | | 35.3 | 163 | 41 | |
| 21. | | | | | | | | | |
| 22 | Dº | 4.3. | 27.5. | 37.9 | | 24.2 | 189 | 43. | |
| 23. | | | | | | | | | |
| 24. | Dº | 2.1. | 24.0 | 31.6. | | 16.2 | 84. | 34. | FJELL |
| 25.M | | | | | | | | | |

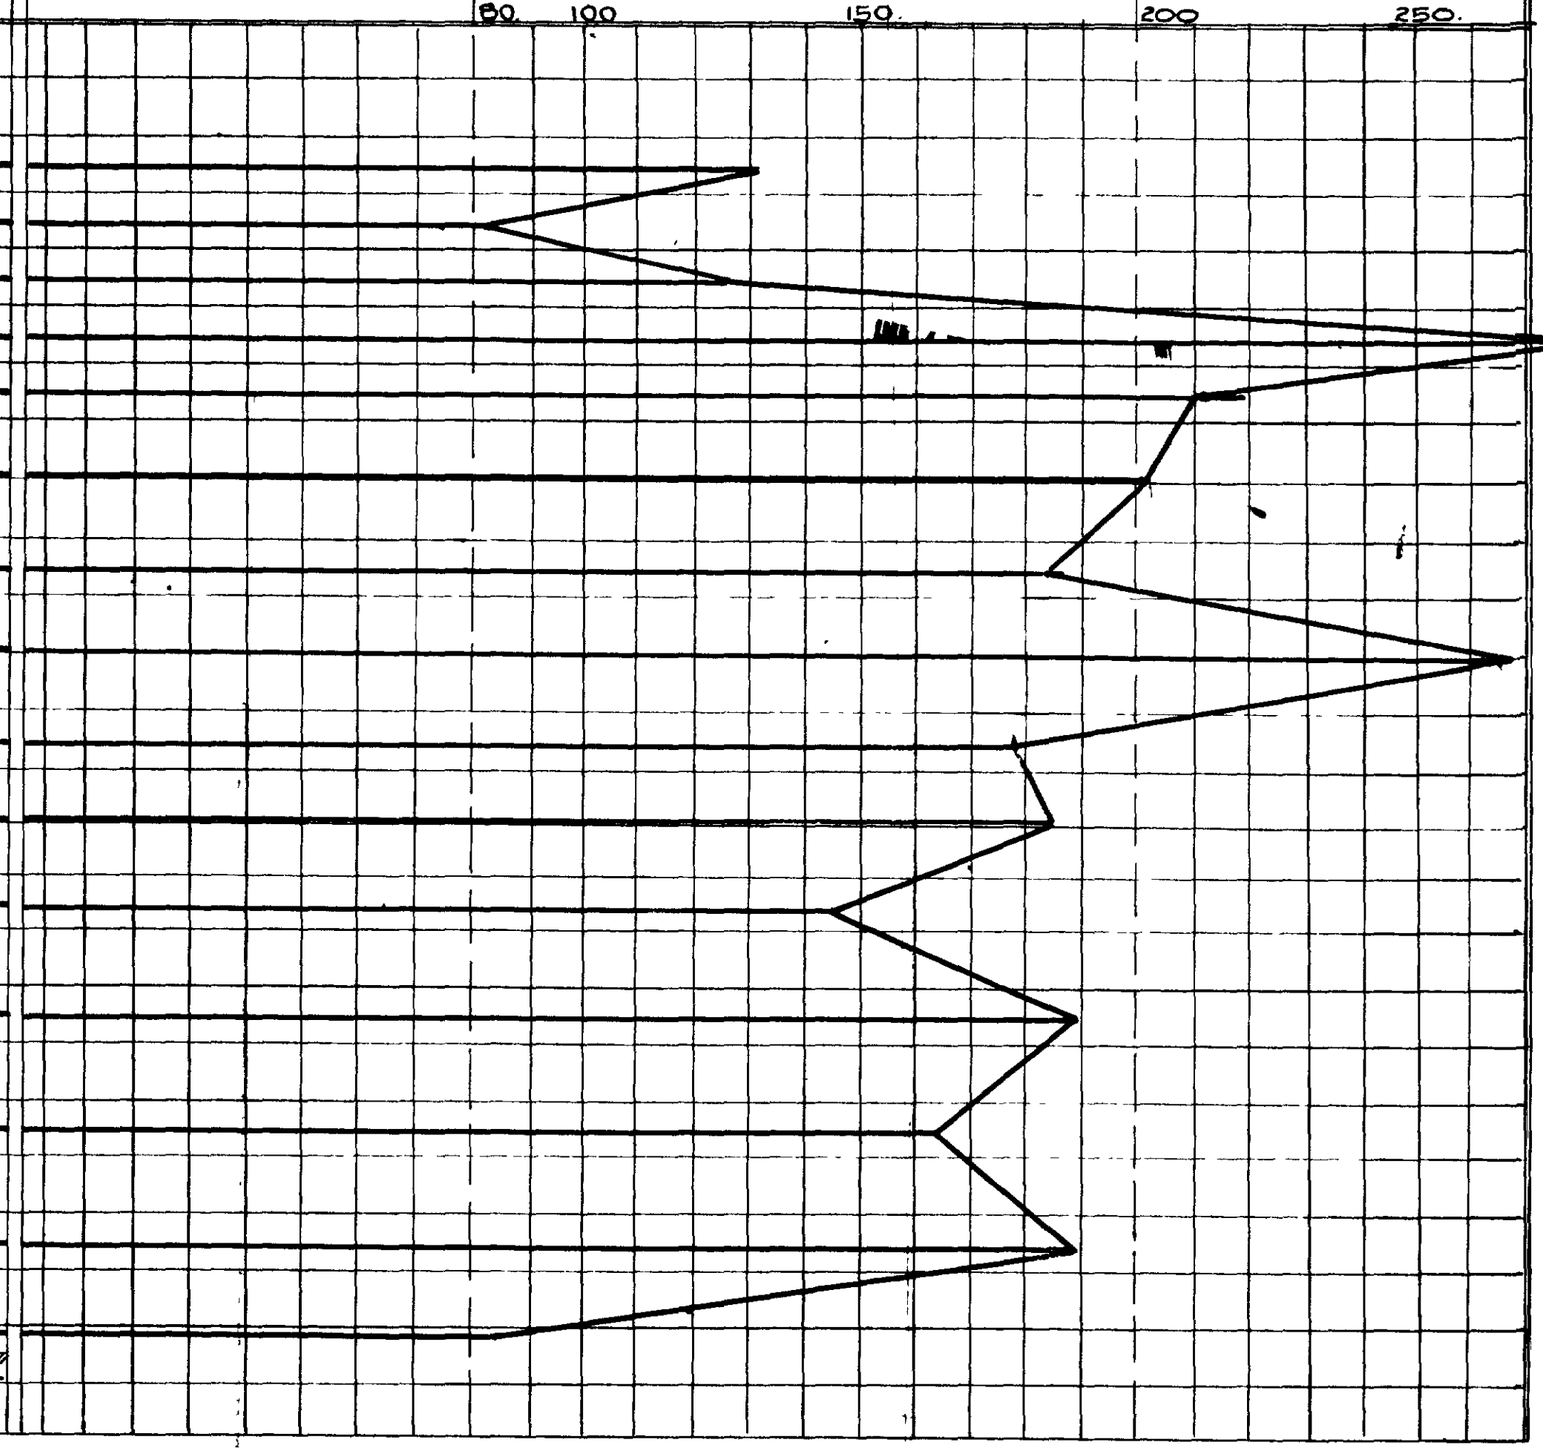


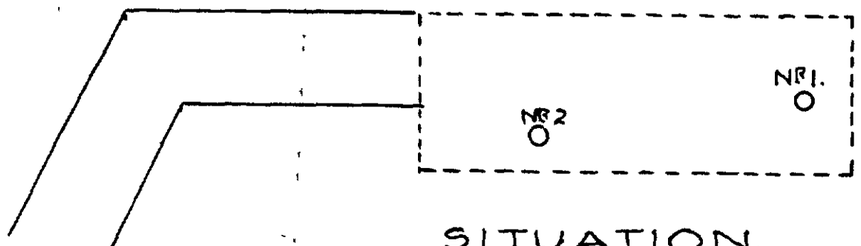


SITUATION.
1:1000
PROJEKTERET TILBYGG PUNKTERET

$H_1$ = HOLDFASTHED I OMRØRT TILSTAND
$H_3$ = Dº I UOMRØRT (NATURLIG) TILST.
LEREN I REN TILSTAND (UTEN HUMUS) KAN PÅAKJENDES MED 1 KG/CM².

GRUNNUNDERSØKELSE
PÅA
BROWN BOVERIS TOMT
SKØIEN NV: C2 II
PRØVEHULL NR 2
MARS 1934

Nr. 69

Bj. Haukelid