HAUKELID

NVC2

Arbeid nr. 163/54
N.E.B.B.
~~Kote~~ ~ 2 m

Sonderbor.
Belastn. i kg — Antall ½ omdreining

Dybde, m

Skjærfastheter bestemt ved vingebor V.b.I (1954) tf/m²

Opptatte prøver. Jordart. Pr nr. 1 (1934)

Naturlig vanninnhold = W
Konsistensgrenser:
W_L = flytegrense
W_p = utrullingsgrense
i %

Romvekt. t/m³

pH

Relative fuktighet

Humus, %

Skjærfastheter bestemt ved enkle trykkforsøk tf/m²

Akselerator-masjon i ½

Skjærfastheter bestemt ved konusforsøk. Pr. nr. 1 (1934) t/m²

Sensitivitet.

Sammenstilling av skjærfastheterne. t/m²

Bl. 1.

236 H

237 H

FORBINDELSES-BYGG
Vb I (1954)

236 H

Prøveserien Pr. nr 1, utført i 1934, overført fra vår tegn. nr. 68

237 H

Naturlig vanninnhold ved prøveserien Pr. I (1946) Skabo Jernbanevognfabrikk overført fra vår tegn. nr. 575 B

sc. 234 H

Dårlig — Uomrørt

Fylling

Humusholdig leire

Ikke humusholdig leire

Humusholdig leire

Ikke humusholdig leire

W. Pr I (1946) Skabo Jernbanevogn-fabrikk

W. Pr. nr. 1 (1934)

Pr. nr. 1 (1934)

37 46 43 45 59 45 48 48 46 39 41 41 39 47

Vb I (1954)

Pr nr 1 (1934)

Pr. nr. 1 (1934) Skjærfasthet uomrørt tilstand

Vb. I (1954), skjærfasthet, uomrørt tilstand

Skj. 2

PRØVEHULL Nr 1.

237 H

Nr.	JORDART	KOHESION TON/M²	VANNPROCENT AV TOTAL SUBS	TØR-SUBS	VOLUM.	H_1	H_3	FINHETS TAL	PRØVENS DYBDE
1.	FYLLING								
2.	"								
3	"								
4	HUMUSHOLDIG LER	3.	24 3	32 2		24 2	120.	37	
5	D°	3.2	28 0	38 9		22 8	132	46.	
6.	D°	3 4	26 9	36 15		32 3	140	43	
7.	IKKE HUMUSHOLDIG LER	3 4	27 5	38 0		30.4	140	45.	
8	HUMUSHOLDIG LER.	3 7	34 8	53 3		15 2	158	59.	
9.	IKKE HUMUSHOLDIG LER	2 8	28 1	39 1		25 9	110.	45.	
10	D°	3 4	29 7	42 0		25 9	140	48	
11									
12.	D°	3 4	30 3	43 5		19 7	140	48	
13									
14									
15.	D°	3 5	29 3	40 8.		25 0	144	46	
16.									
17	D°	3 3	25 3	33 9		24 2	136	39	
18									
19.	D°	3 5	25.5.	34 3		34 3	144	41	
20									
21.	D°	4 0	25.7	34 5		33 3	172.	41	
22									
23.	D°	4 3	24 4	32 4		35 3	189.	39	
24.									
25M.	D°	4 3	28 2	34 4		34.3	189.	47.	
	D°	4 5	30 1	43 0		27 7	202	50	

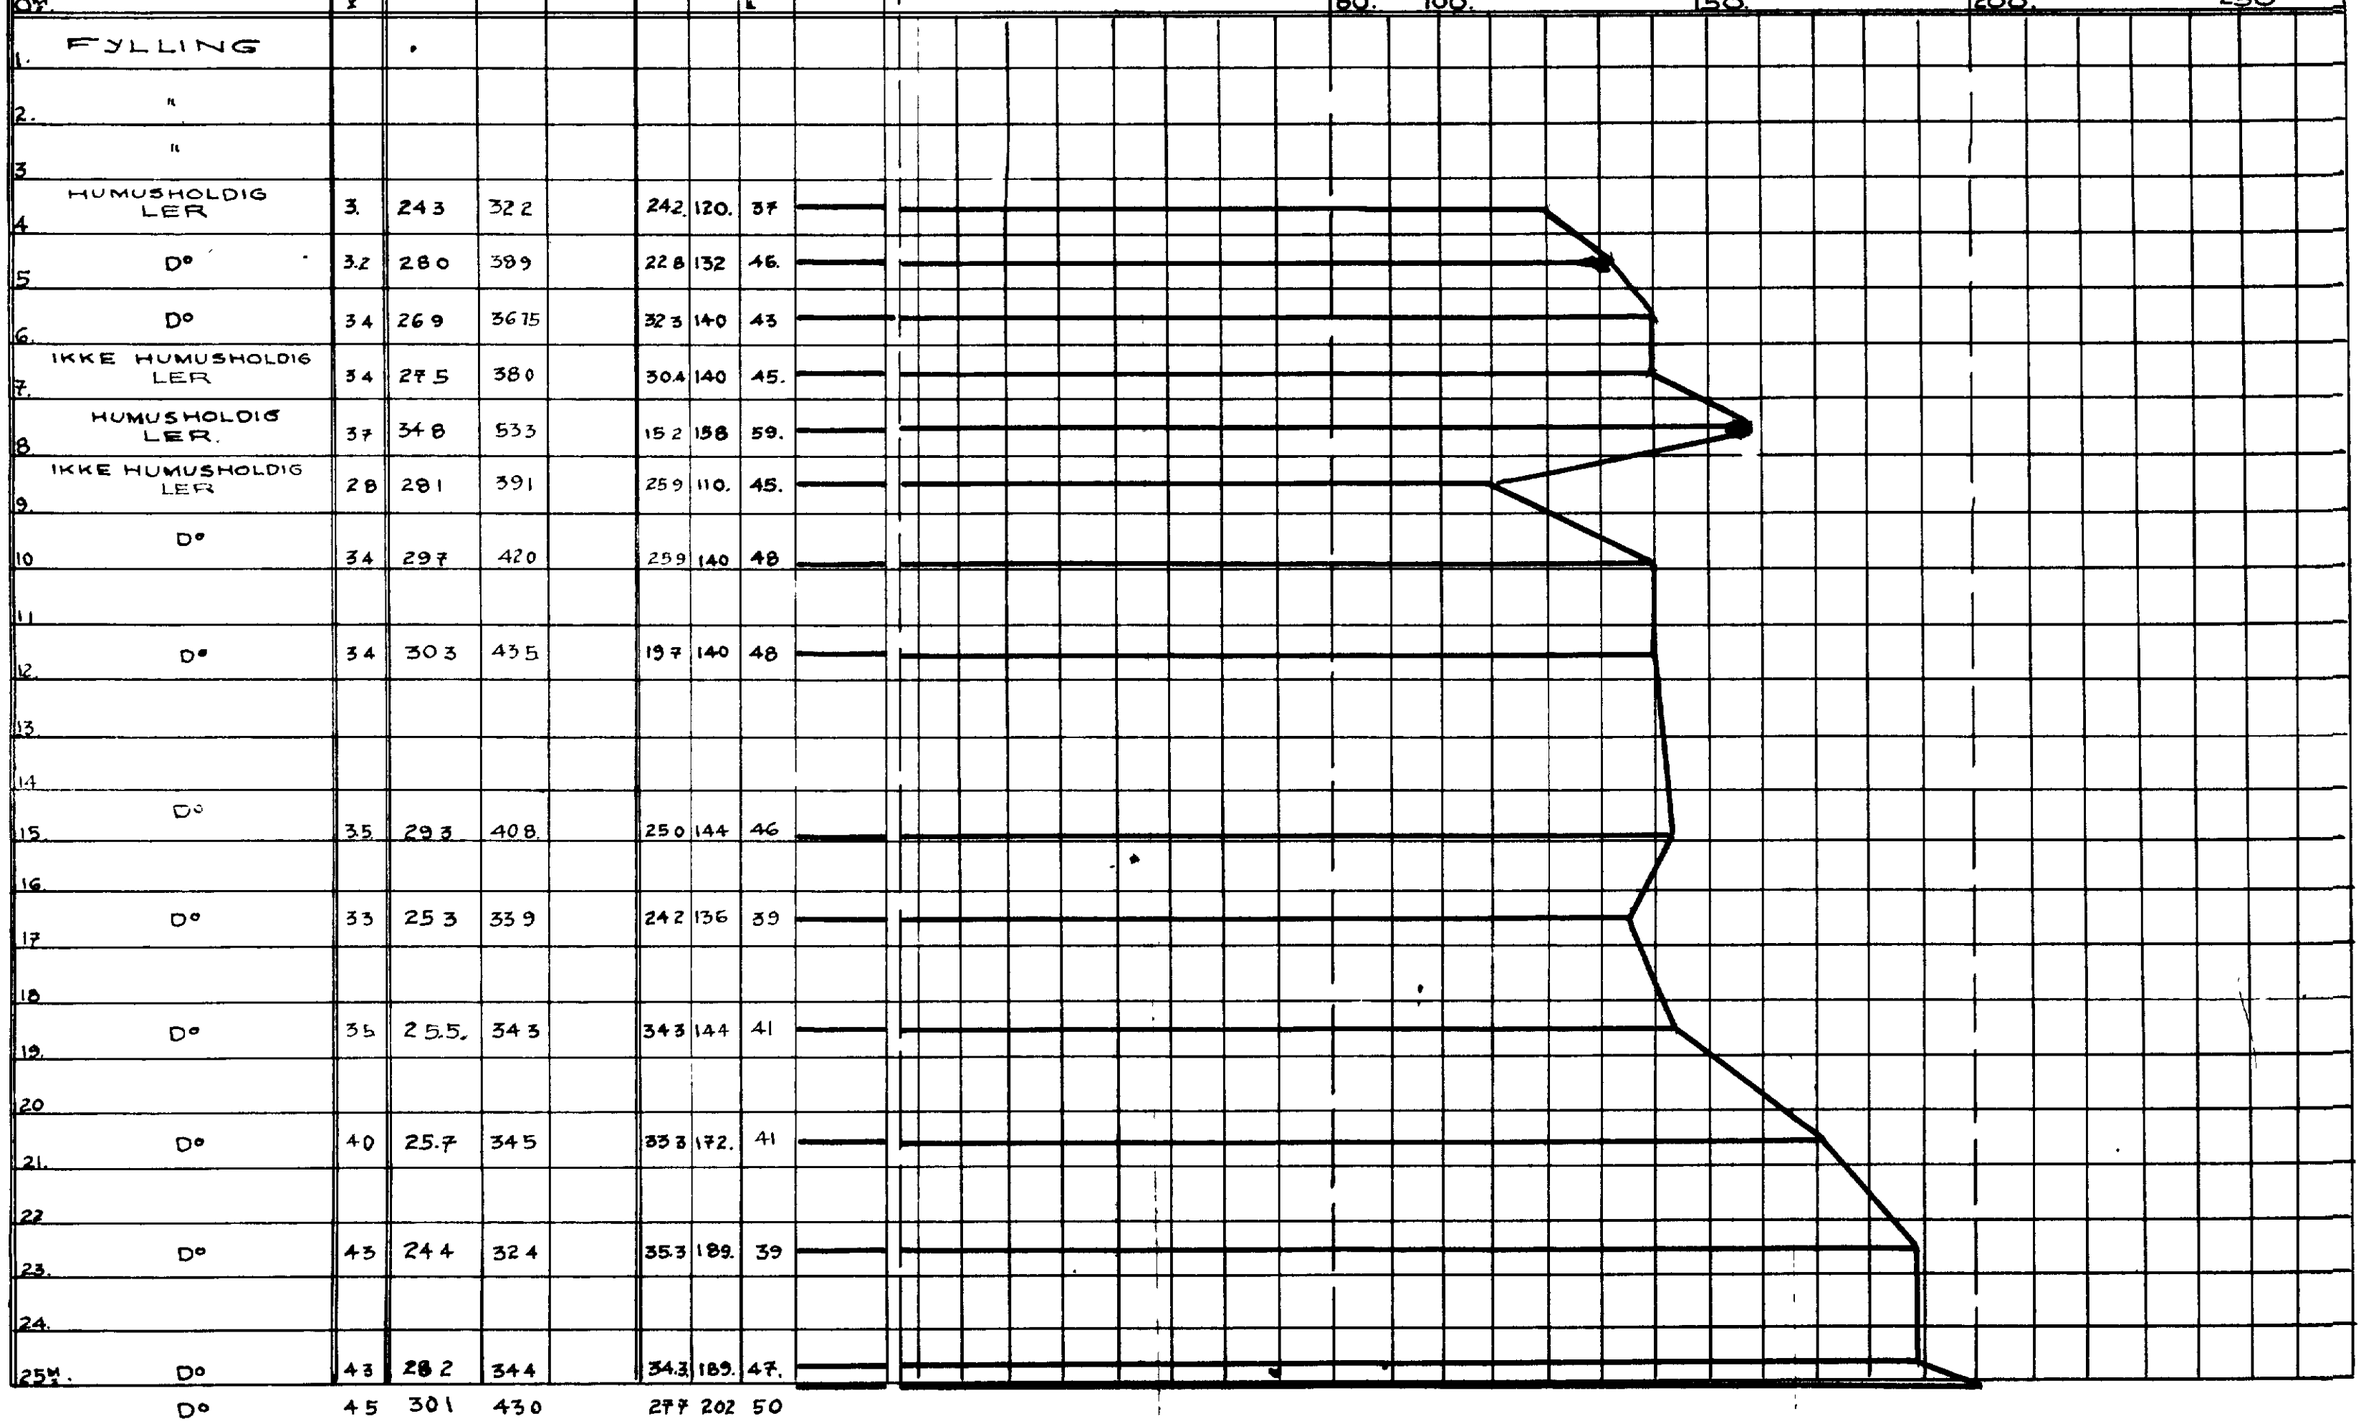

H_1 = HOLDFASTHED I OMRØRT TILSTAND
H_3 = DØ I UOMRØRT (NATURLIG) TILST
LEREN I REN TILSTAND (UTEN HUMUS) KAN PAAKJENDES MED 1 KG/CM².

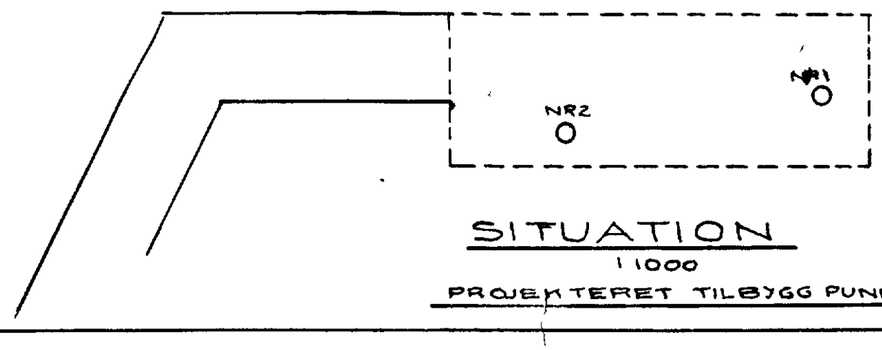

SITUATION
1:1000
PROJEKTERET TILBYGG PUNKTERET.

Meddelelse Nr. 68.

GRUNNUNDERSØKELSE
PAA
BROWN BOVERIS TOMT
SKØIEN. NV: C2 II
PRØVEHULL Nr 1.
MARS 1934. Bj. Haugeland

NVC2