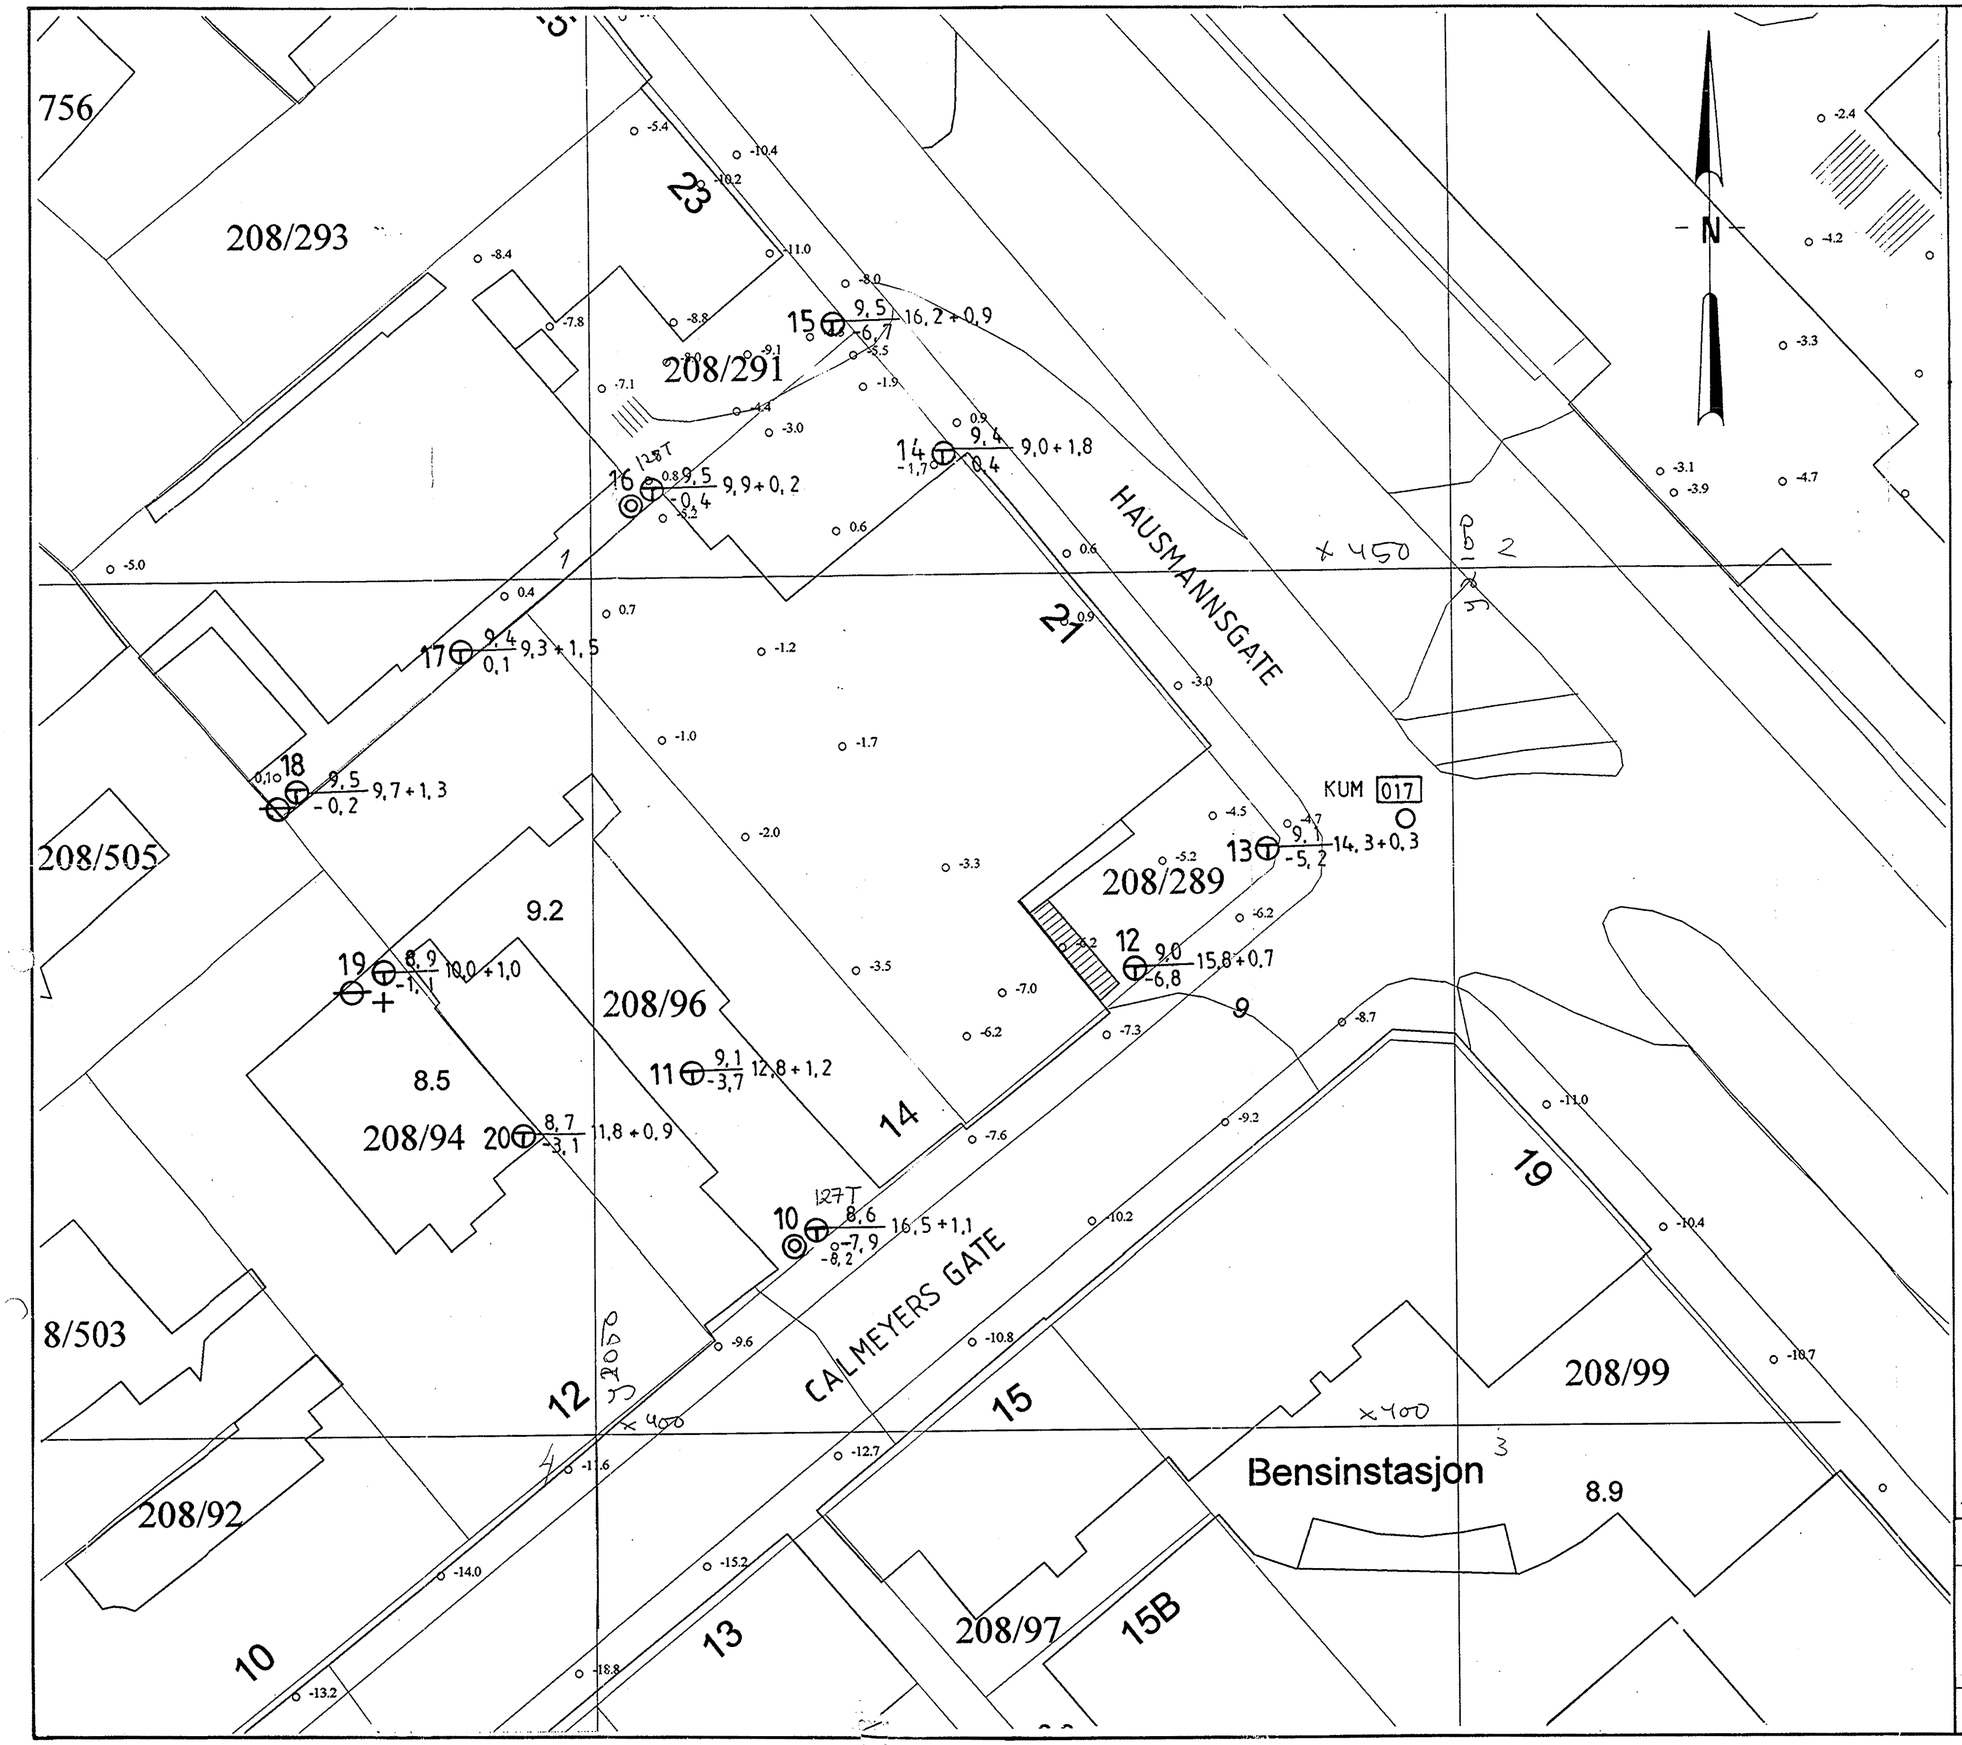

FORKLARINGER:

- TOTALSONDERING
- PRØVESERIE
- VINGEBORING
- PORETRYKKMÅLER
- TERRENGKOTE / FJELLKOTE — BORET DYBDE I LØSMASSER + BORET DYBDE I FJELL
- o-3.1 ANTATT FJELLKOTE, FRA OSLO KOMMUNES UNDERGRUNNSKARTVERK

UTGANGSPUNKT FOR NIVELLERING AV BORPUNKTER ER KUM 017 MED ANGITT KOTE TOPP KUM + 9,17.

Tilhører Undergrundskartverket
Må ikke fjernes

NOC1-1

*Berdal Strømme sak 2964800

CALMEYERS GT. 14

GRUNNUNDERSØKELSER

PLAN

Konstruert/tegnet: Tsa
Kontrollert: Gutt
Godkjent:
Dato: 02.06.97
Målestokk: 1:250

Berdal Strømme | Oppdragsnr. - Tegningsnr.: 2964800 – 1 | Revisjon: –