


Tilhører Undergrundskartverket
Ikke fjernes

N O T E B Y
596
Stensgaten 21

NO: B4 III *
17/88

Stensgt 21
NO 5/7

Brageveien

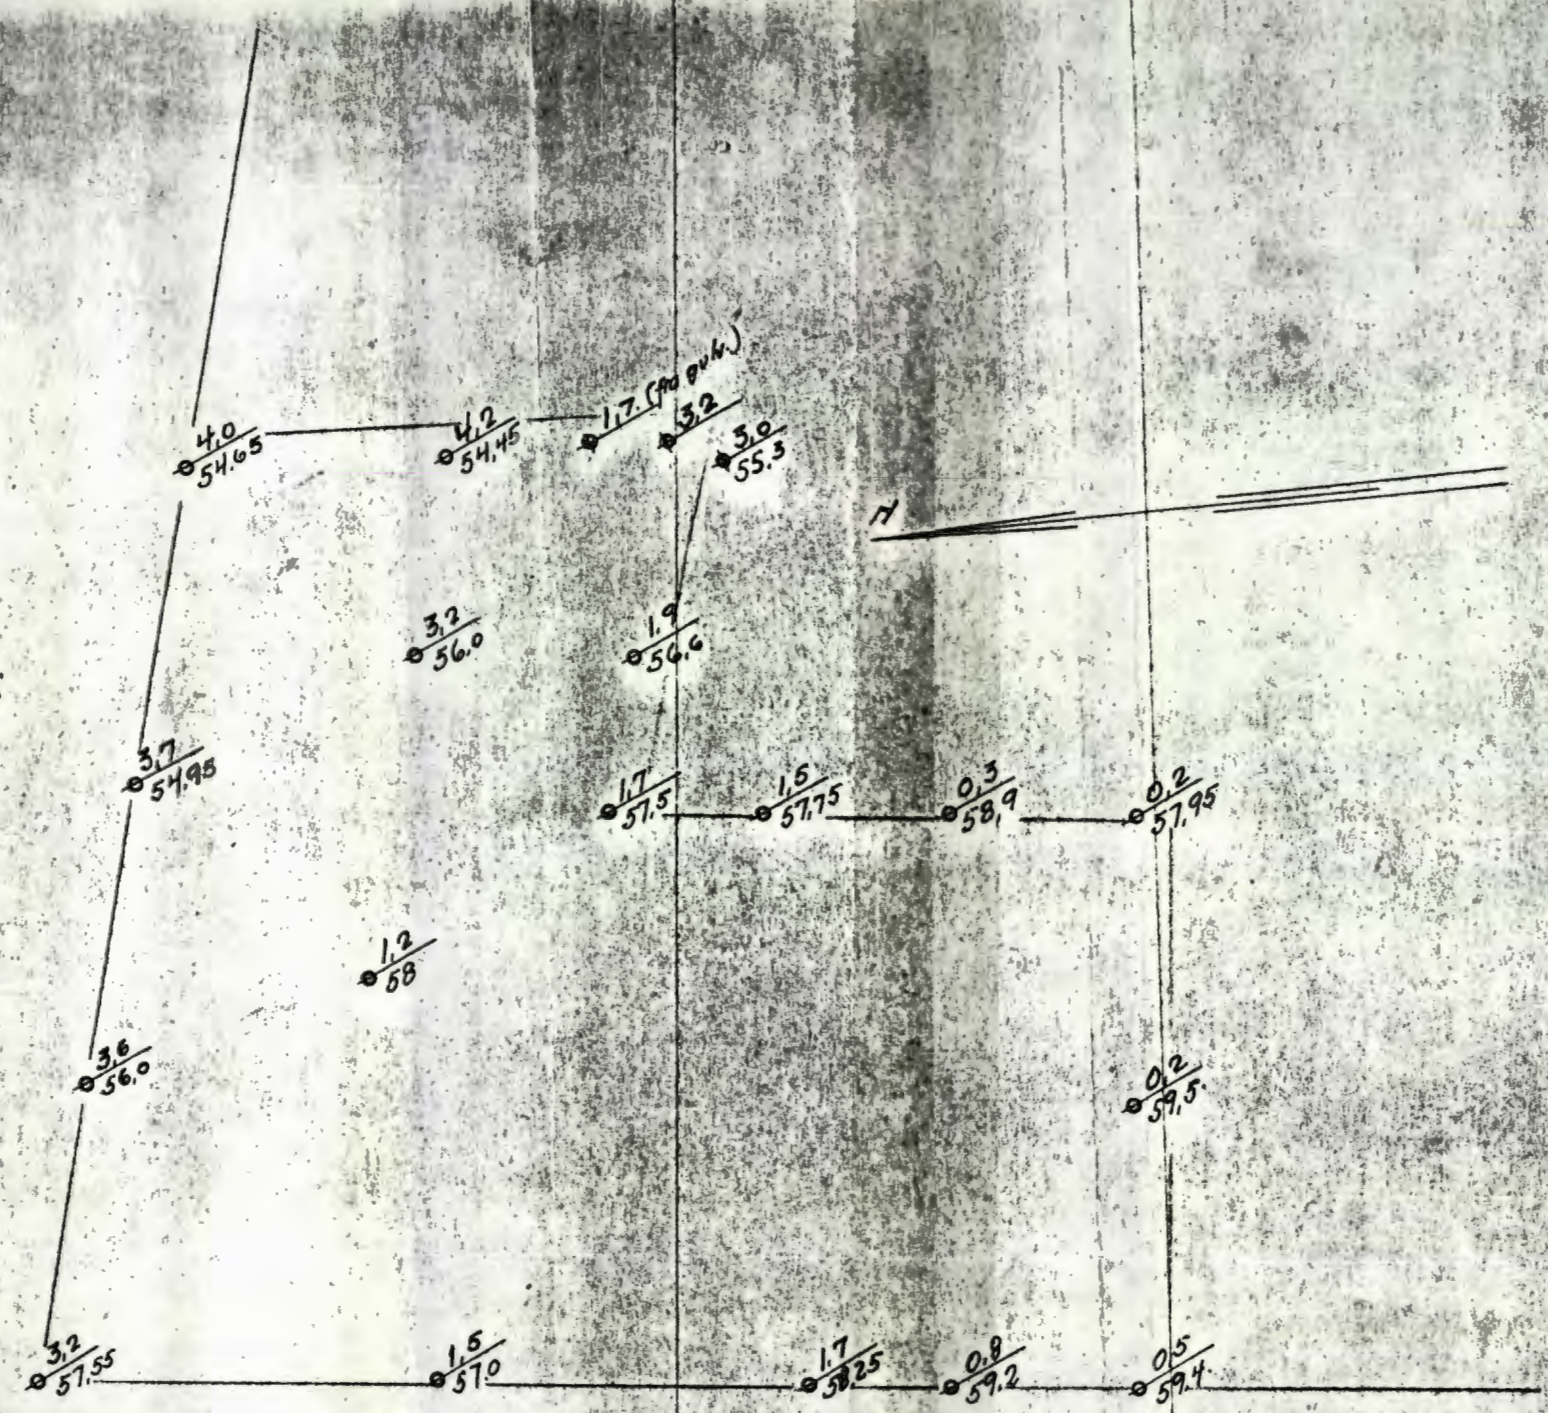

Stensgaten

Belegelse:

3.6 Boret dybde i m
56.0 Antatt fjellkote.

Revidert 17/6-39

NORSK TEKNISK BYGGEKONTROLL	
OSLO	
ANLEGG:	Stensgt 21
DATUM: 22. 5. 39	Grunnundersøkelser
NO. 596	1:200
	Korr 17/6-39 O. P. ...