

BORPROFIL

Sted: Veitvedt NO: 16 I

Hull: II Bilag: 4

Nivå: 154.05 Oppdr.: R-292-59

Pr. φ: 54mm Dato: 30-5-60

TEGNFORKLARING:

w = vanninnhold

+ vingebor


w<sub>L</sub> = flytegrense

○ enkelt trykkforsøk

w<sub>p</sub> = utrullingsgrense

▽ konusforsøk

10701

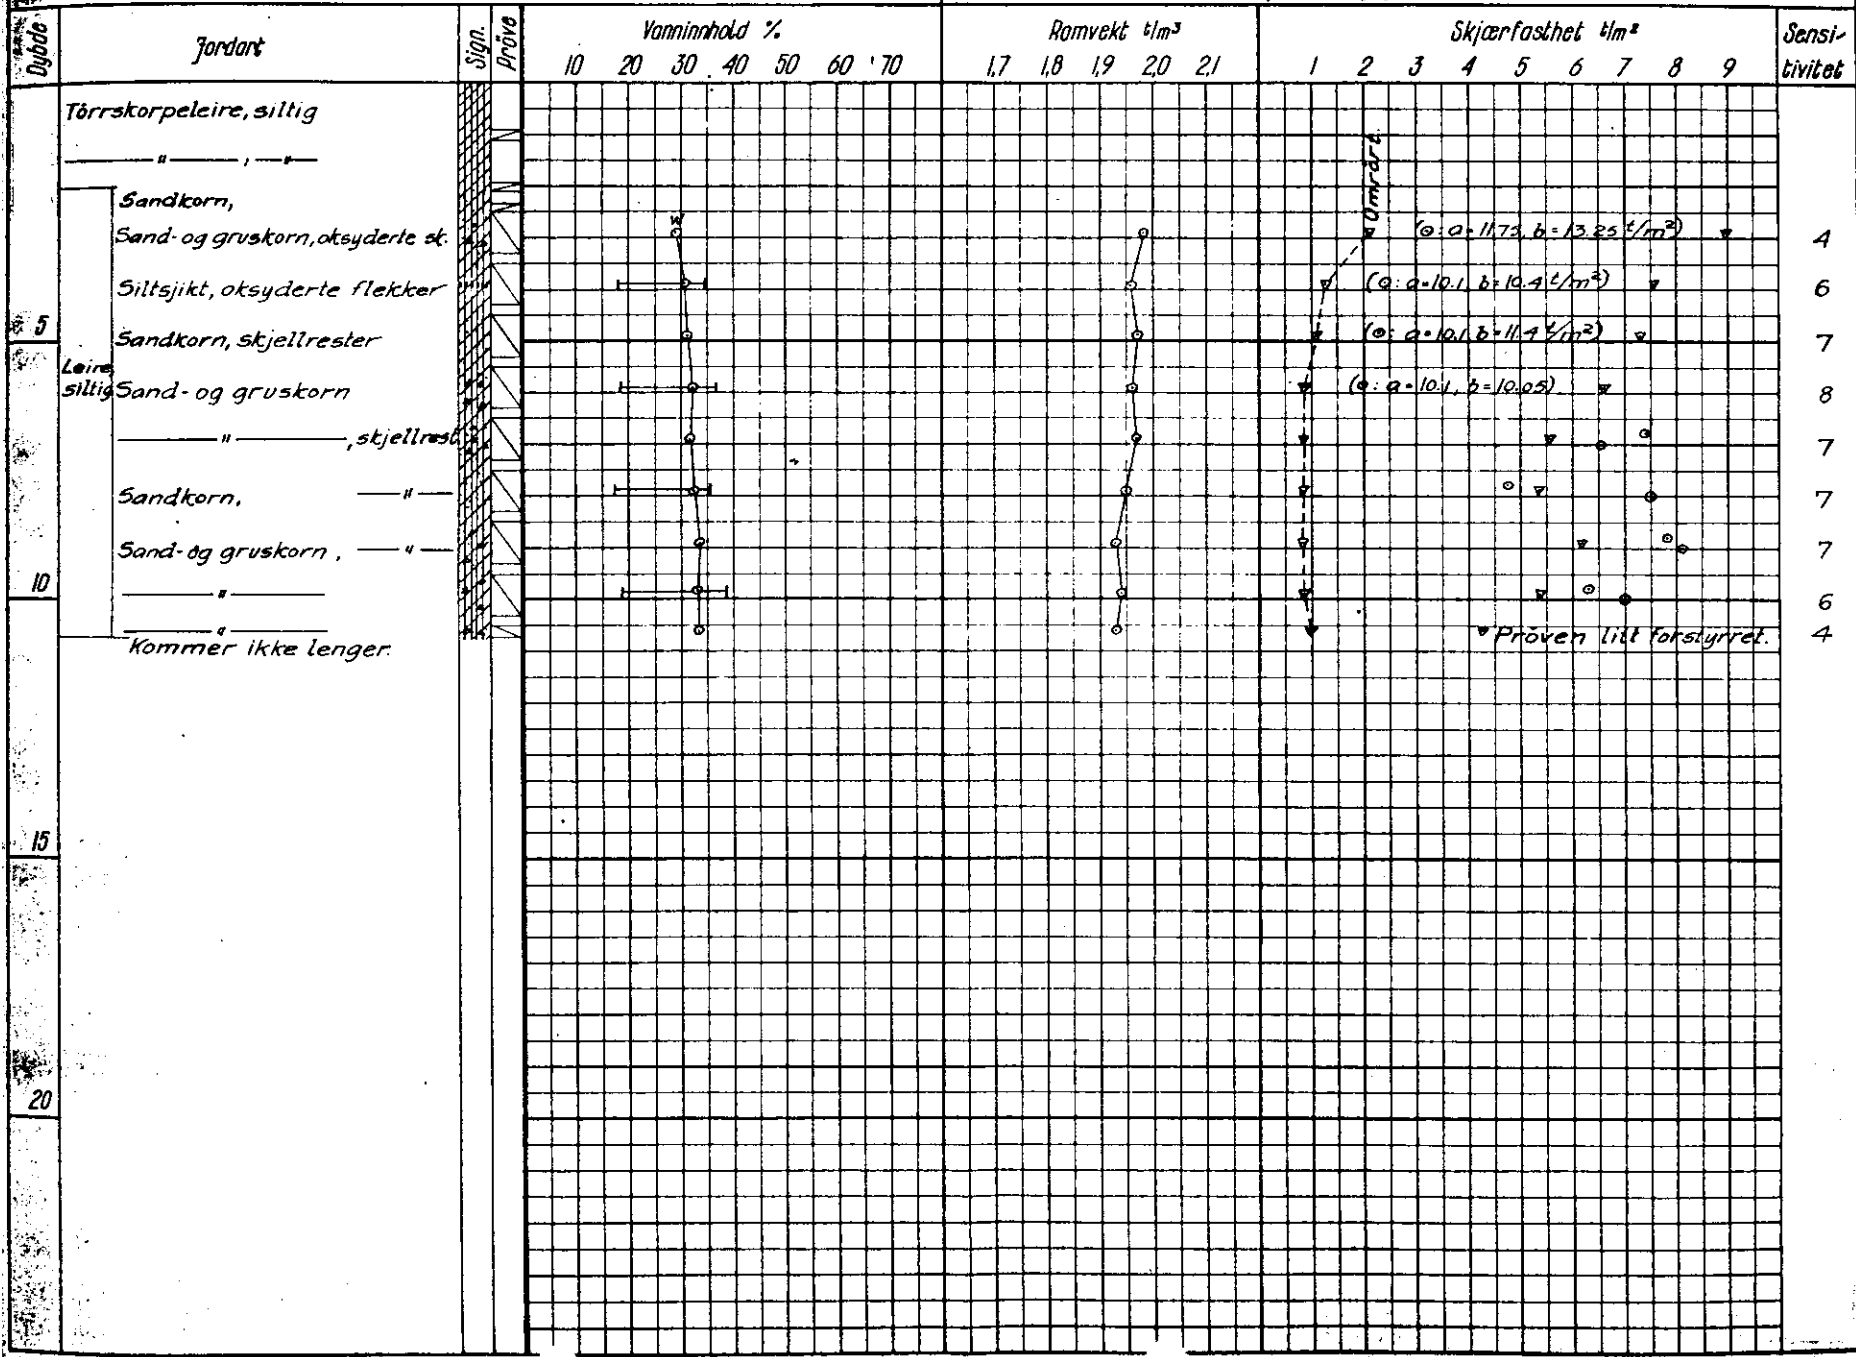

NO 16