

N O T E B Y

1 1 1 6 6


SO,G3,II

OBOS

Traktorvei, Manglerud  
okt. 1971

III, III  
II  
SO,G-3

*181  
Arno*

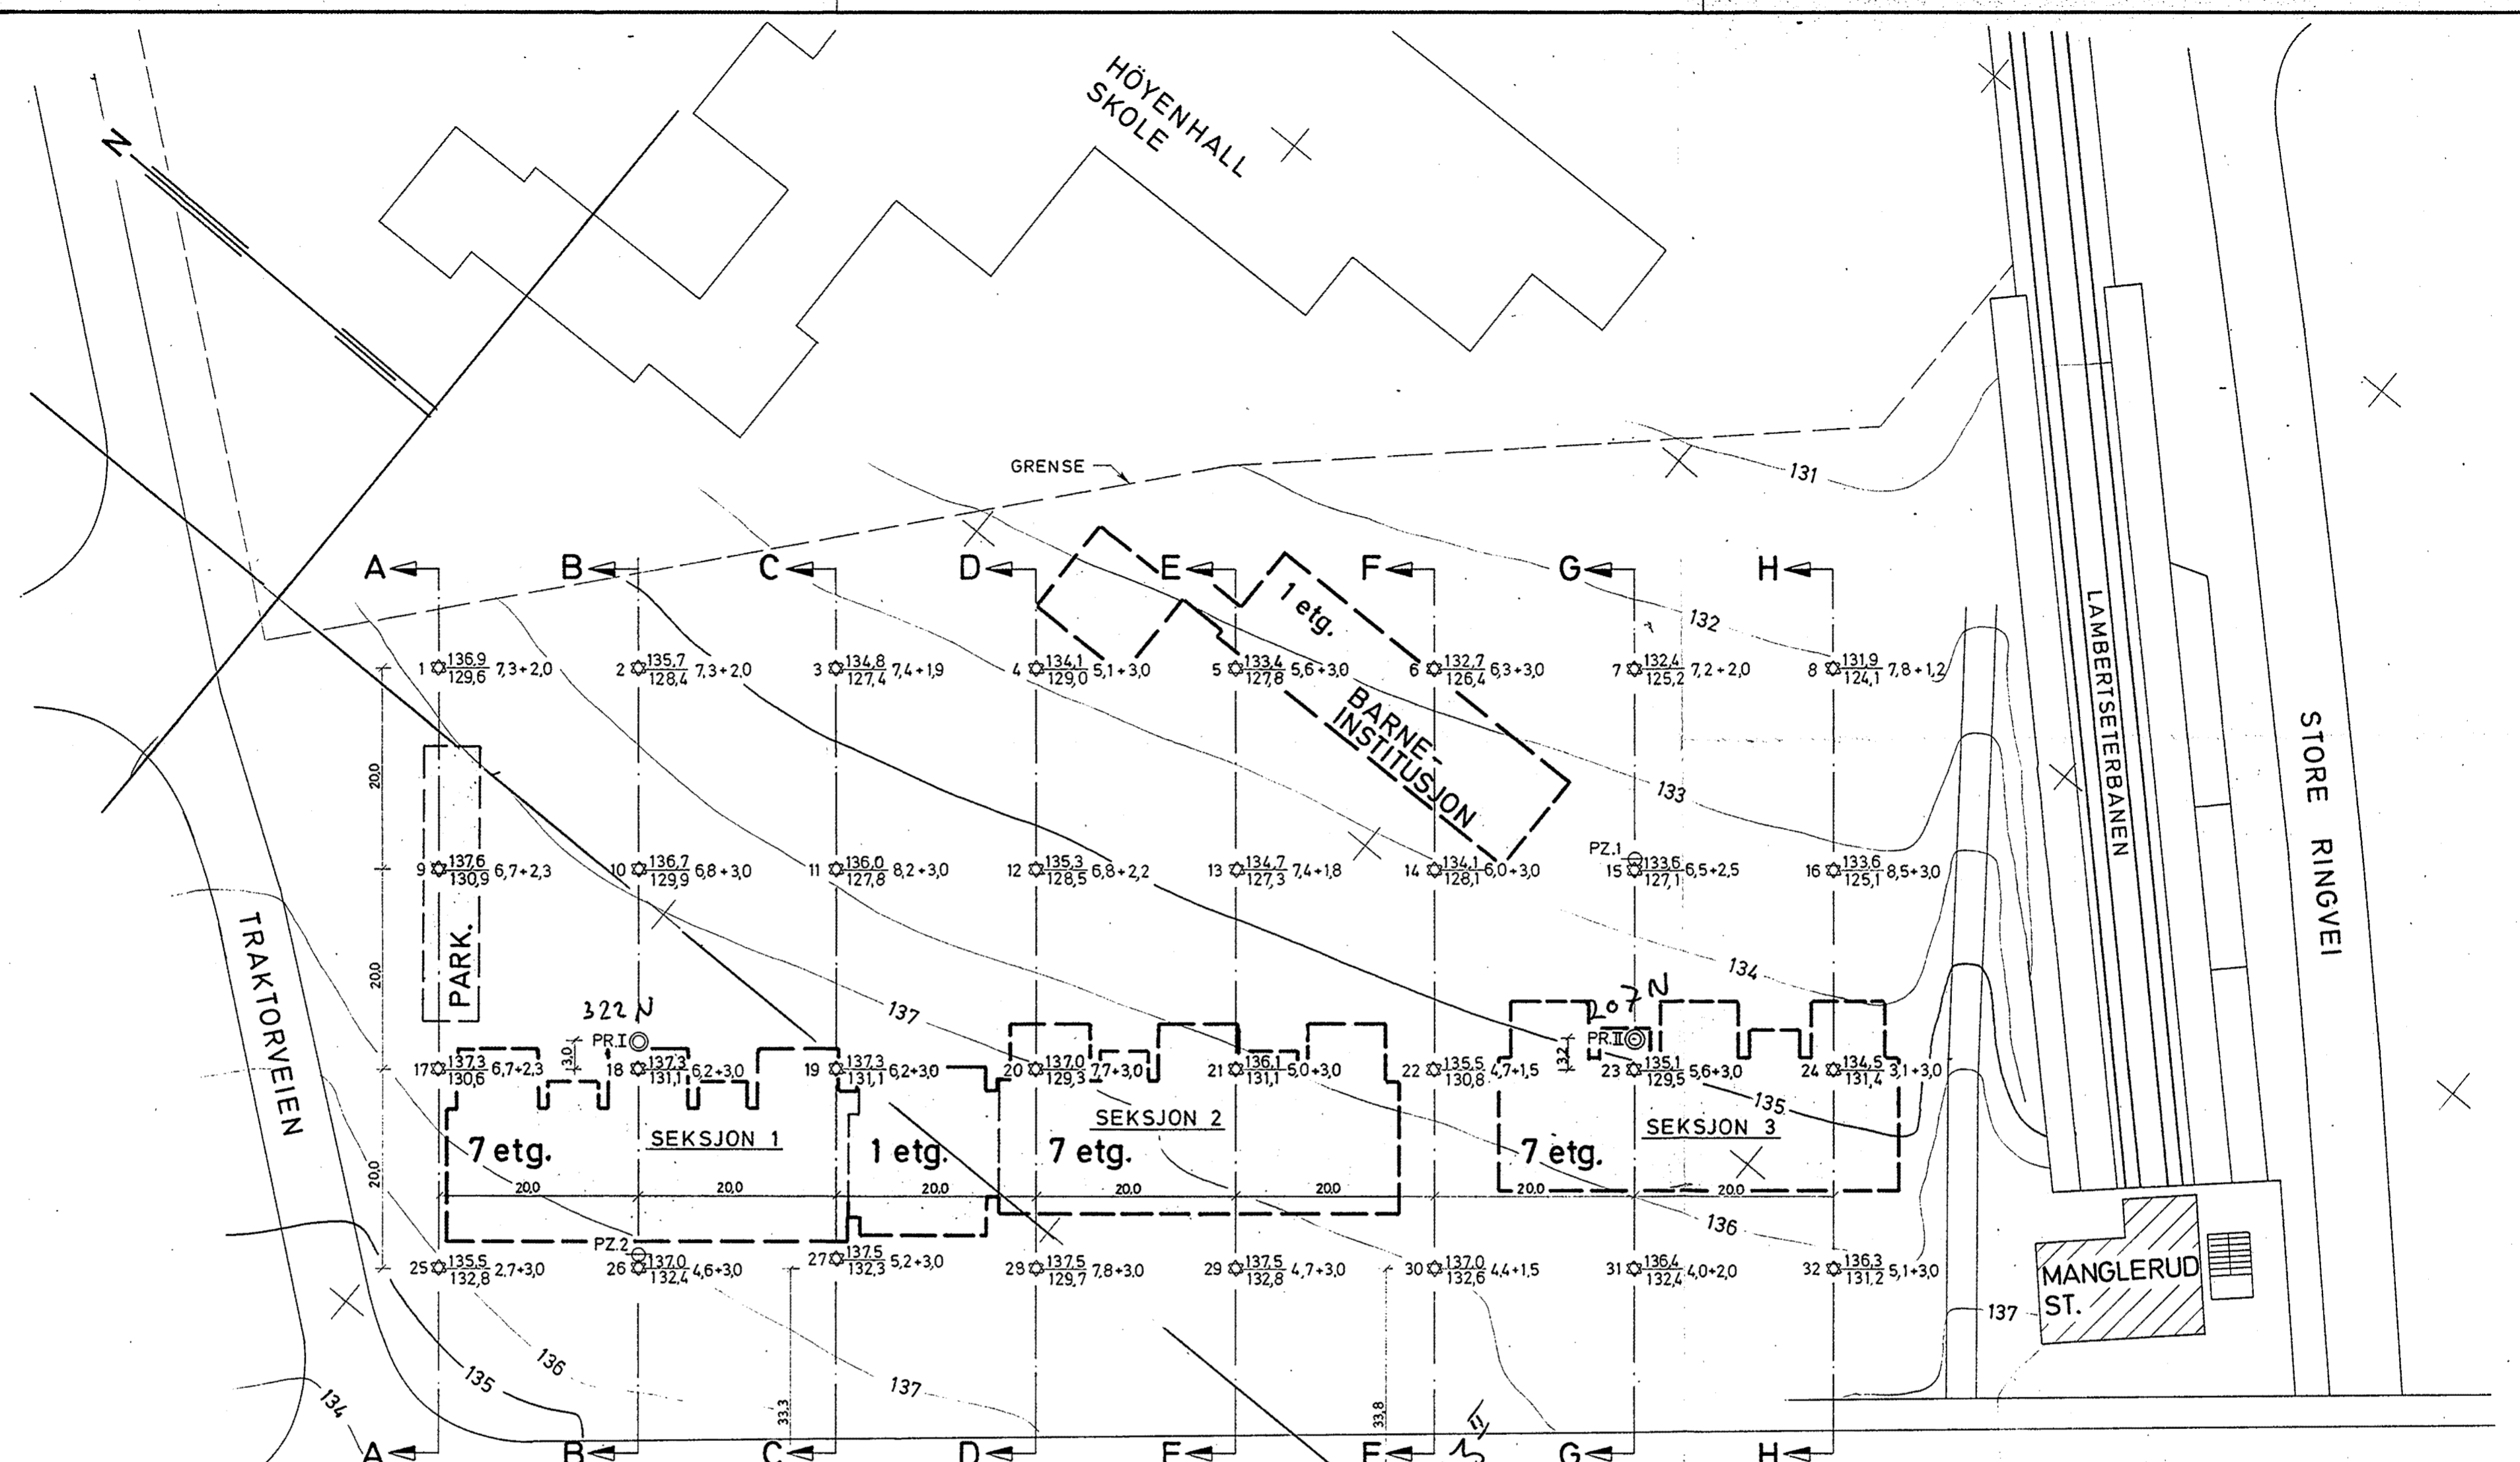


Borbok nr. 4345      Lab. bok nr. 907

Kartgrunnlag:      Utgangspunkt for nivellement: P.P. 7000 H=137,08

Denne tegning er vår eiendom og skal ikke leveres ferdigmann uten vårt samtykke. Vårt firma overtar intet ansvar for mulige feil eller for de konklusjoner som frekkes på grunnlag av tegningen.

Bokst.	Forandring	Dato	Bokst.	Forandring	Dato
<b>O B O S</b>					
<b>Traktorveien, Manglerud</b>					
<b>Borplan</b>					
Målestokk			Tegn. E.N		
1:500			Dato 22/10-71		
Trac.			Kfr.		
<b>NORSK TEKNISK BYGGEKONTROLL A/S</b>					
<b>JAN FRIIS</b>					
<b>11166 - 1</b>					
Thv. Meyersgt. 9, Oslo 5			Tlf. 68 92 90		

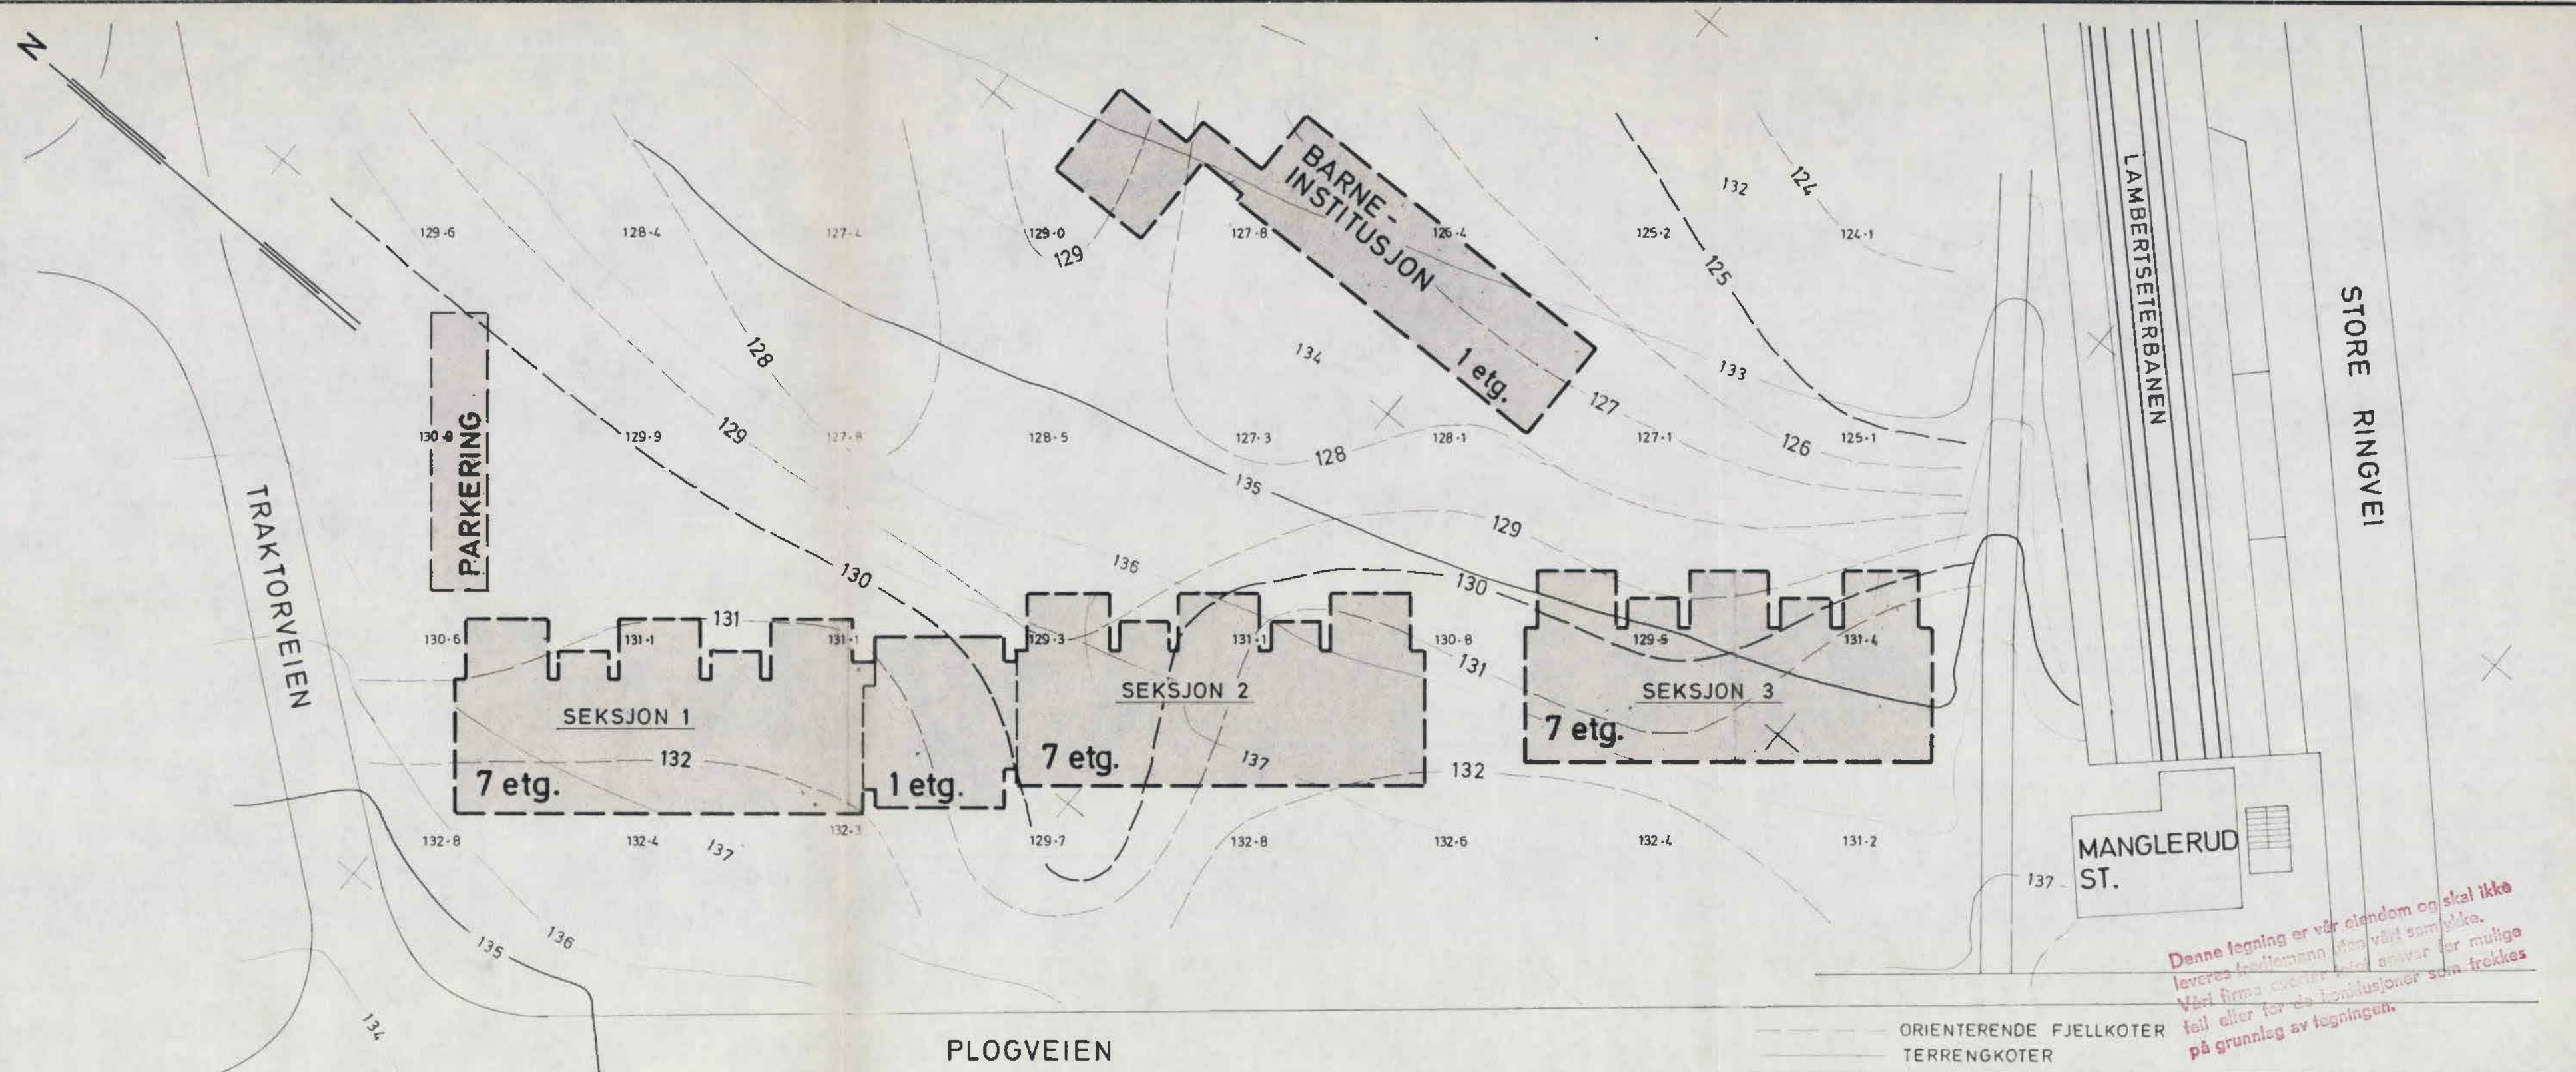


Denne tegning er vår eiendom og skal ikke leveres tredjemann uten vårt samtykke. Vår firma overtar all ansvar for mulige feil eller for de konklusjoner som trekkes på grunnlag av tegningen.

--- ORIENTERENDE FJELLKOTER  
 --- TERRENGKOTER

Bokst.	Forandring	Dato	Bokst.	Forandring	Dato
<b>OBOS</b> <b>Traktorveien, Manglerud</b> <b>Orienterende fjellkoter</b>			Målestokk <b>1:500</b>	Tegn. E N Trac. Kfr.	Dato <sup>22</sup> / <sub>10-71</sub>
<b>NORSK TEKNISK BYGGEKONTROLL A/S</b> <b>JAN FRIIS</b> Thv. Meyersgt. 9, Oslo 5			<b>11166 - 2</b>		


# PROFIL G - G

PROSJ. HÖYBLOKK

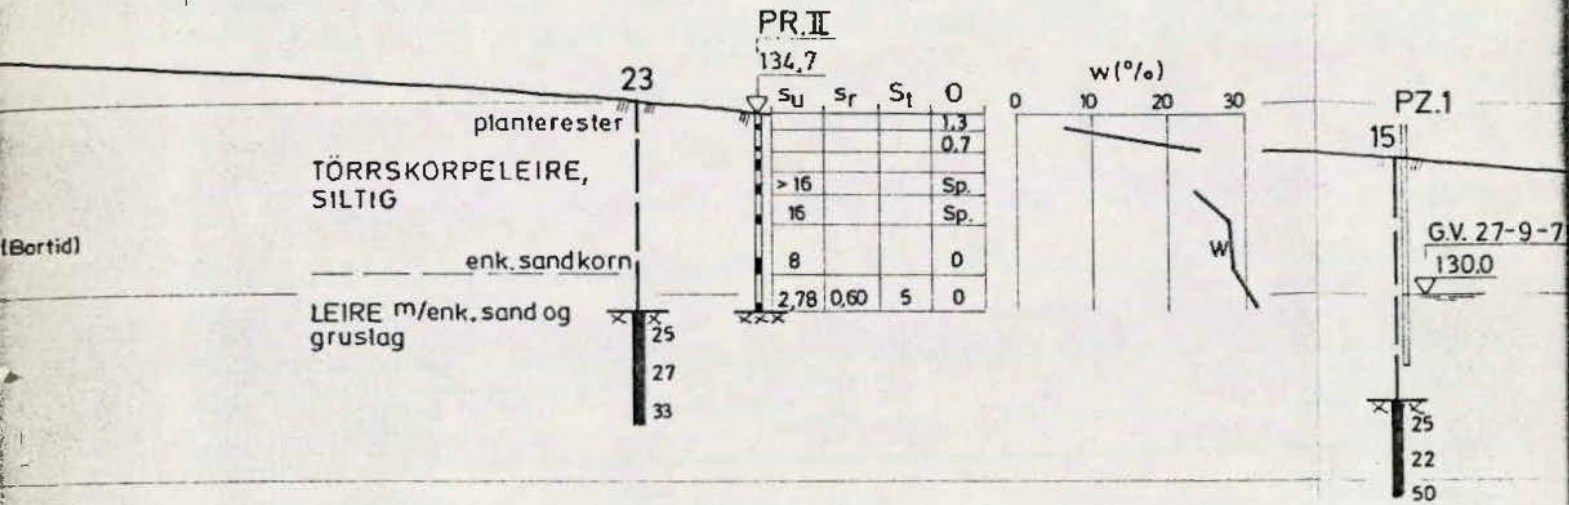

# PROFIL H - H

PROSJ. HÖYBLOKK

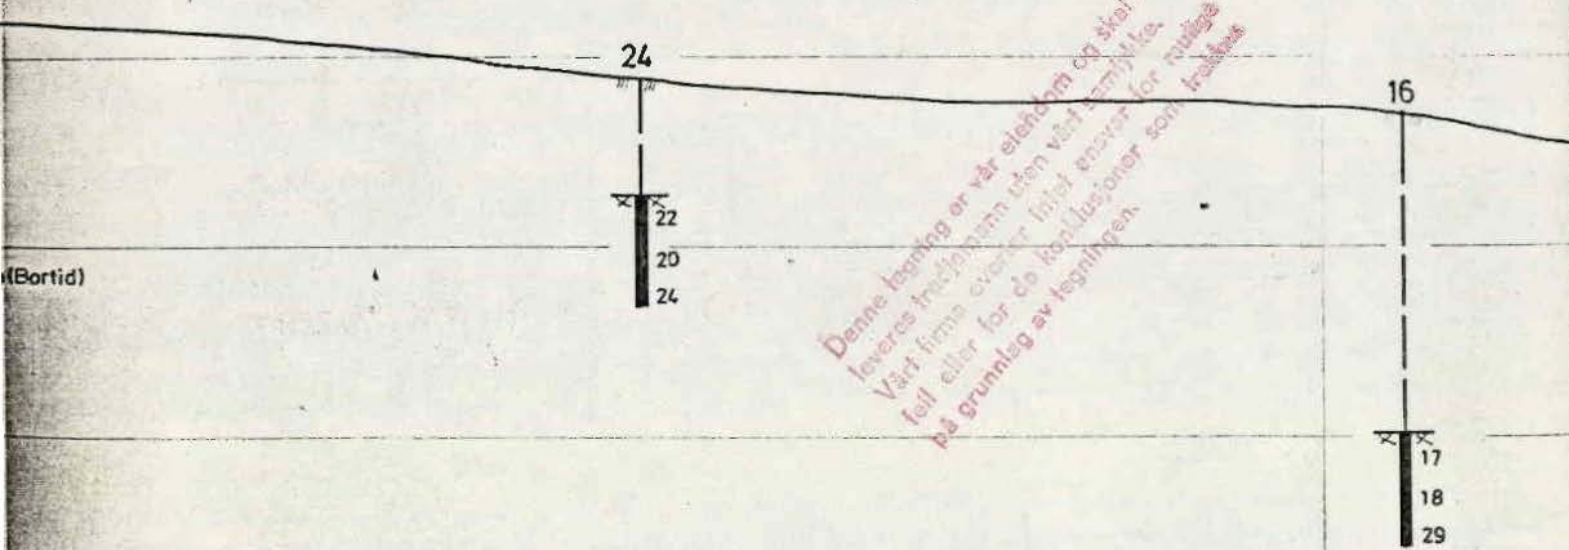

Denne tegning er vår eiendom og skal ikke leveres med mindre den vårt samtykke. Vårt firma overtar intet ansvar for mulige feil eller for de konklusjoner som trekkes på grunnlag av tegningen.

50: G3 II

NOTESBY

Traktoren Sunghvid

Bokst.	
<b>OBOS</b>	
<b>Trakto</b>	
<b>Profil</b>	


NORSK TEK

M 1:200

11166-6


# PROFIL A - A

PROSJ. HÖYBLOKK

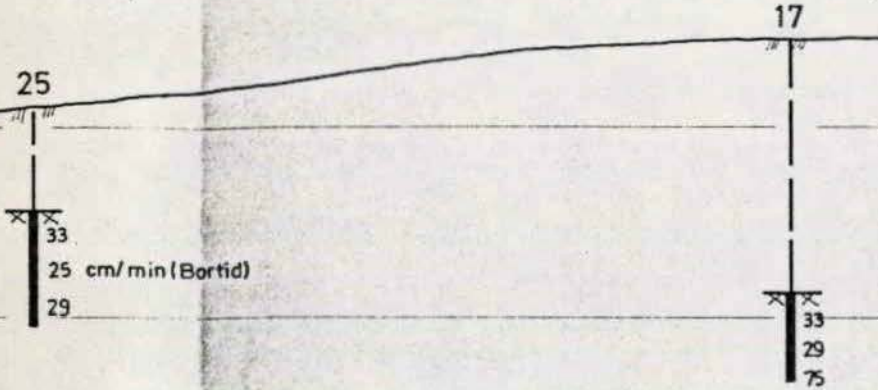

# PROFIL B - B

PROSJ. HÖYBLOKK

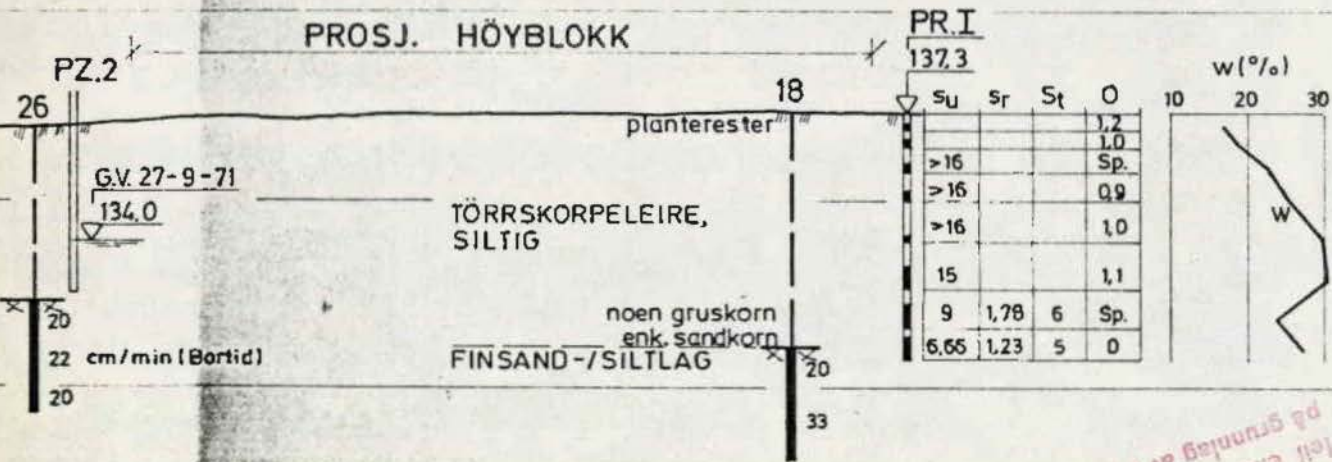

Denne tegning er vår eiendom og skal ikke  
 leveres med mindre vi er samtykt.  
 Vår firma overtar ikke ansvar for mulige  
 feil eller for de konklusjoner som trekkes  
 på grunnlag av tegningen.

SO: G3 III

NOTE 134

Traklam - Mangland

M 1.200

11166-3