

NO: D 214


Jul 86

Påbegynt 19
 Avsluttet 19

Haukelid

Nr. 50

Sofienberggt. 35

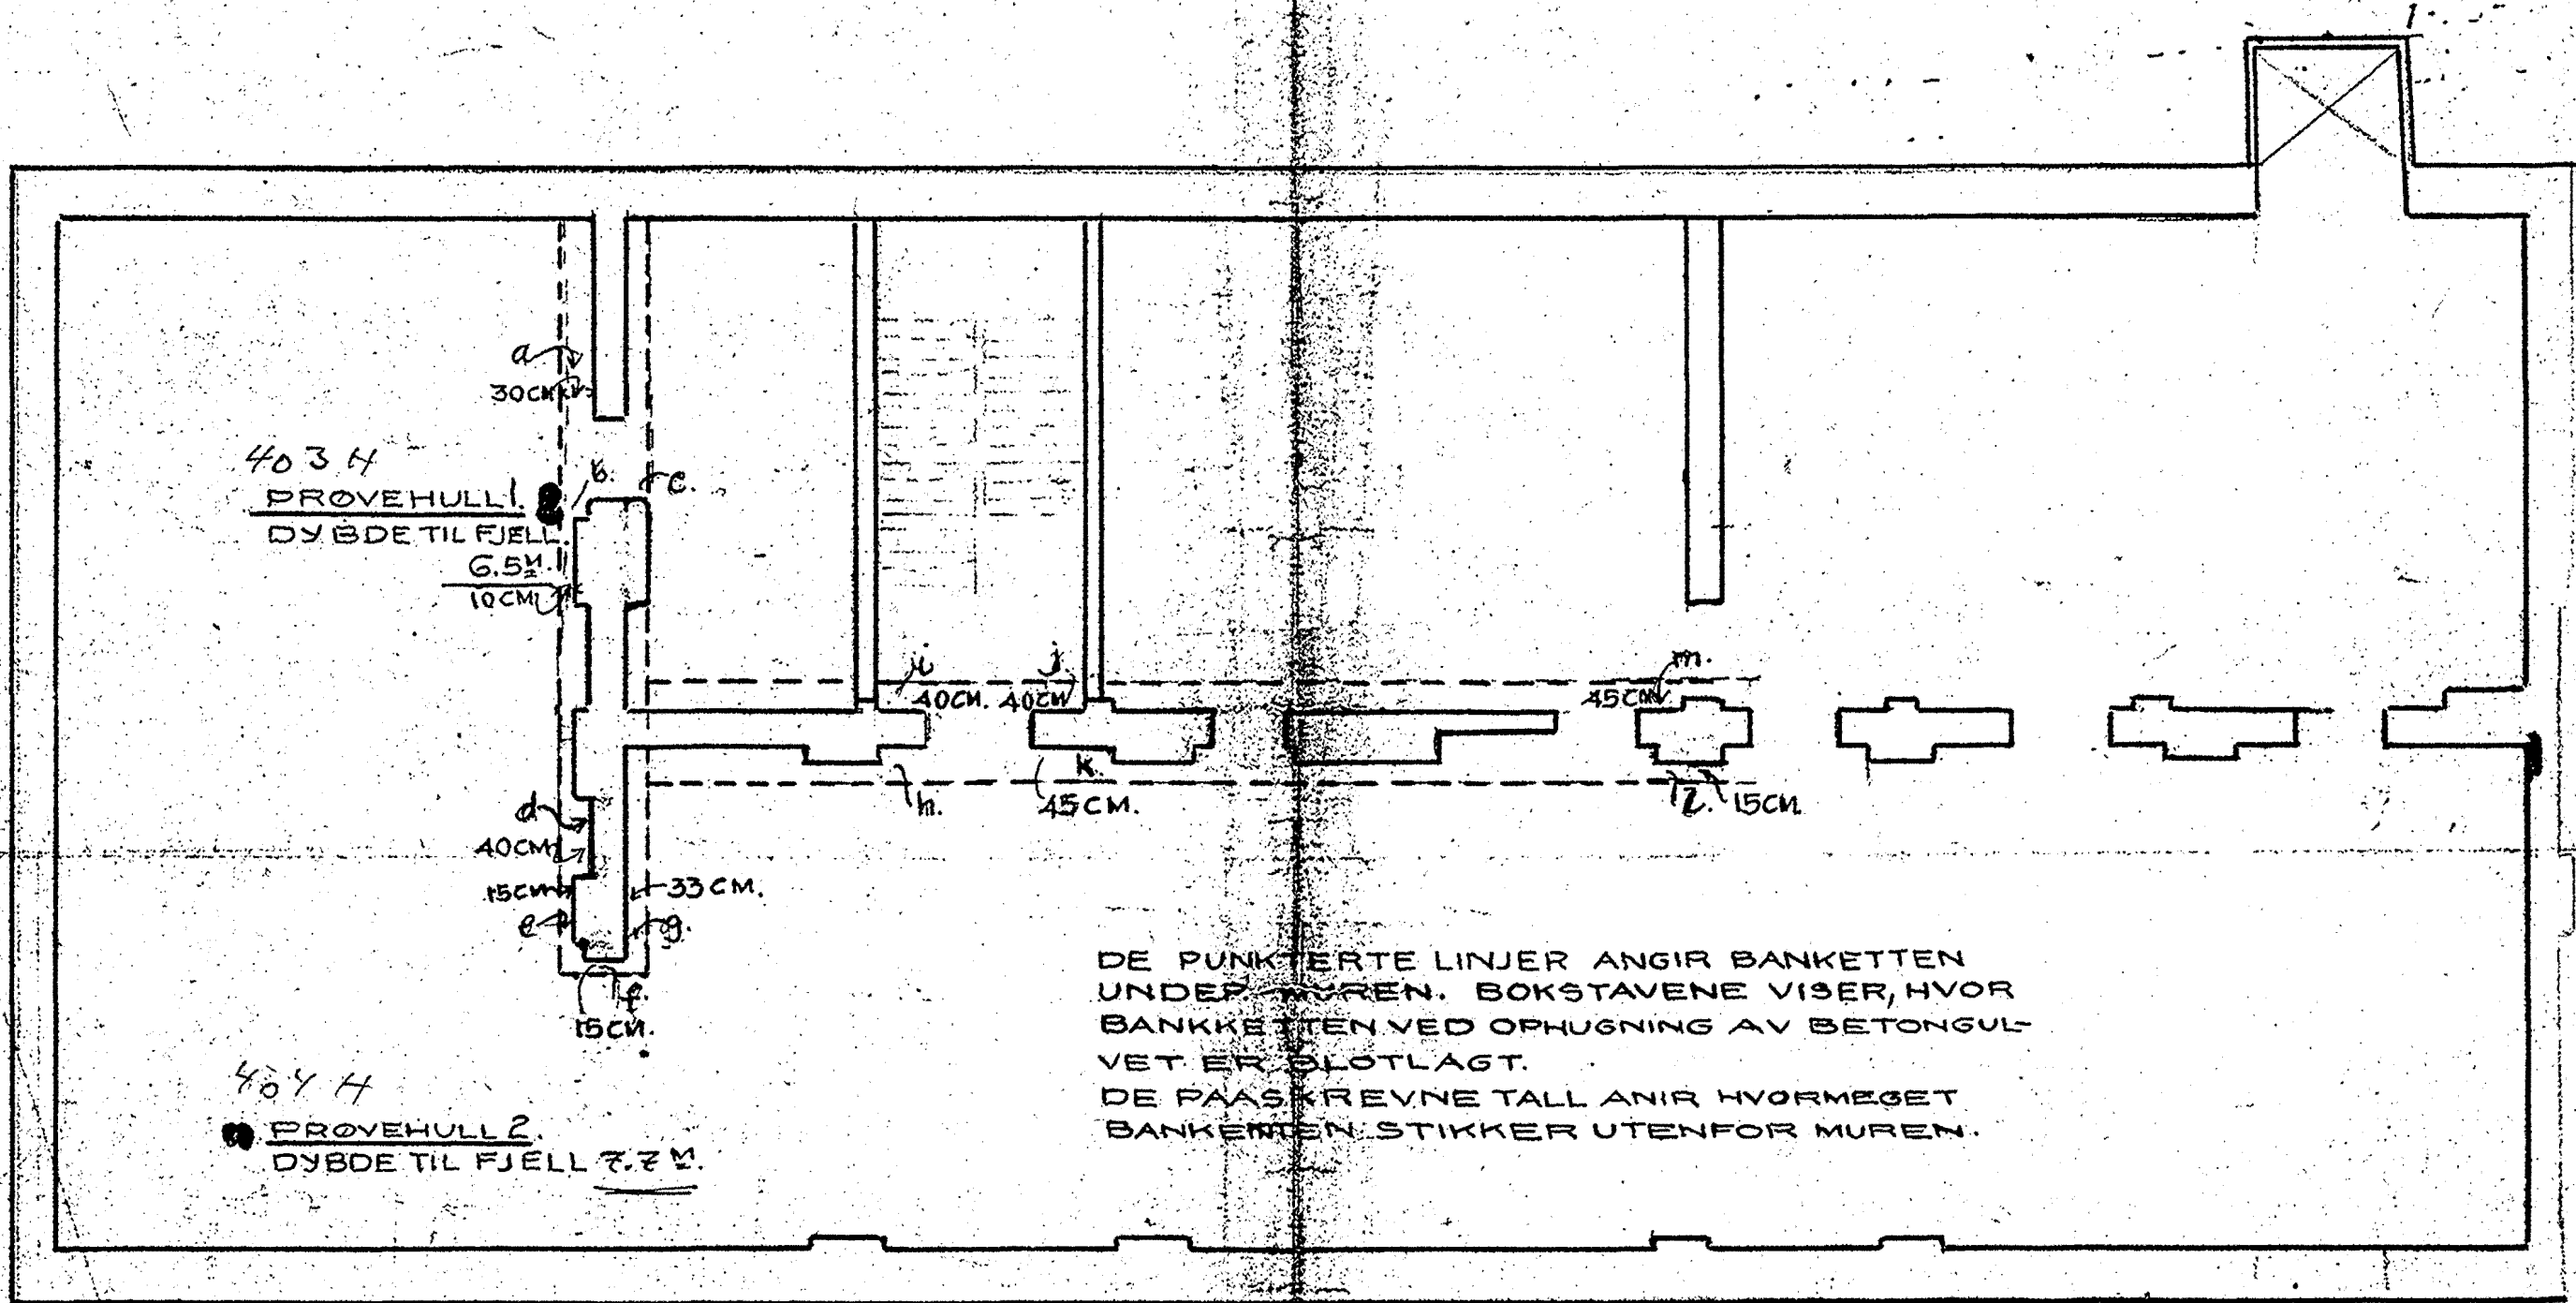

for punkteres
belisshet
tvilsom bare ut
fra kortet

detta 1999
16 x 36 m

PLAN AV KJELLER.
1:100



detta
15 x 42 m

Sofienbergst

SITUATION
GRUNNUNDERSØKELSE
PAA SOFIENBERG GT 35
"CLOETTA"

Nr 50