

Tilhører Undergrundskartverket

MÅ IKKE fjernes

N O T E B Y

5051

Forskningsvn. 1 B



Store Ringvei

Norsk Regnesentral

NV: A7 II



overf. Re5 88 dmd

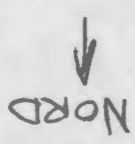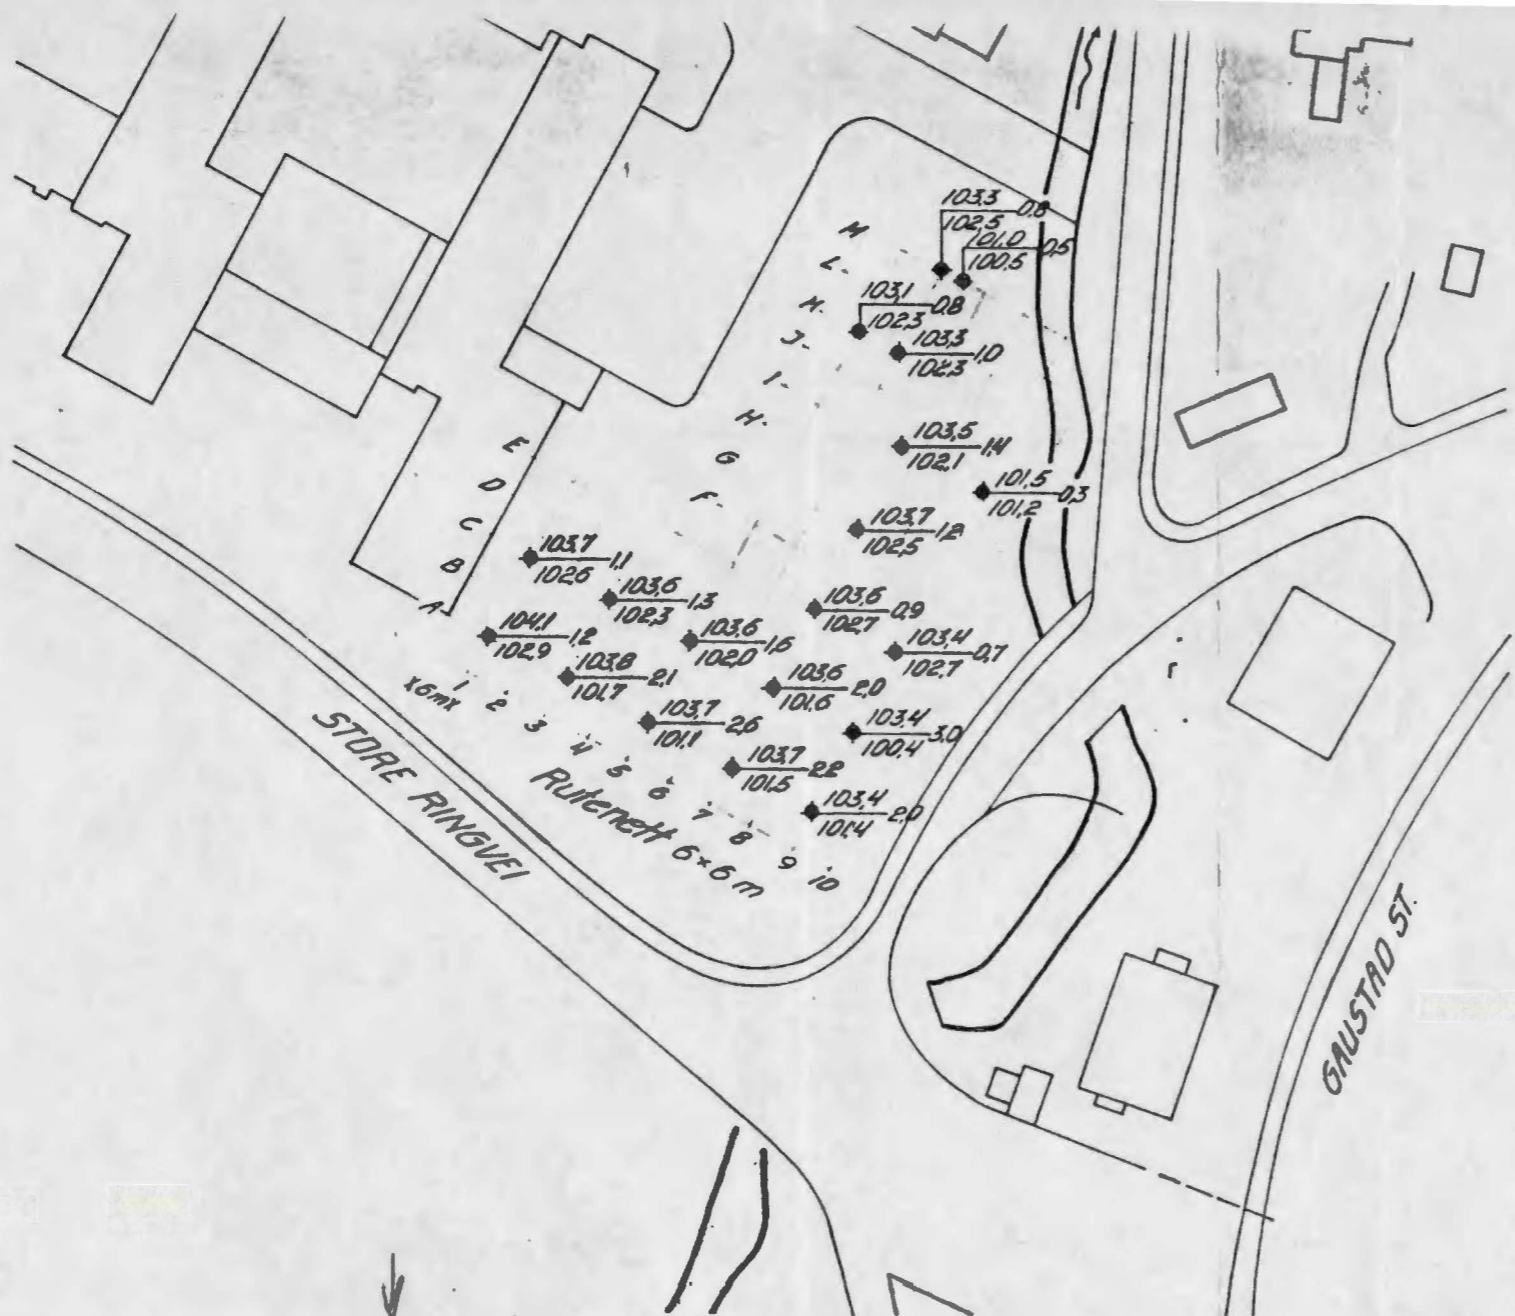

◆ Slagboring

⊙ P...
+ ...

1875
 Underoplyst for avdeling nr. H.M. 7.56. H-100.07.
 Godkjent i utvalget 19/12-62 ved A.G.Ø.

Norsk Regnesentral
Store Ringvei, Gaustad
Situasjonsplan

Målestokk	1:1000	13/12
Forhållning		
5051-1		
Etalatt av		

OSCAR TEGNINGSTUDIEN
 Oscars gt. 46b. - Oslo

MV 97 II