


NV: B2 III

359

*

Drammensvn. 104 d
Magnus Barfodsst. 9-13
Olav Kyrres pl. 3-5


Kart over grundboringer
 på tomt nr. 104 d Drammensveien. M. 1:200

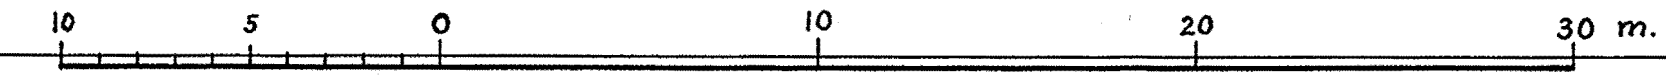

Forklaring: \oplus Dybde fra terreng til fjeld
 Fjeldets kotehøide
 — Proj. bygningsblokke
 Høiderne refererer sig til byens f.m.

Bl. 359^v
 med 1 bilag.

D R A M M E N S V E I E N

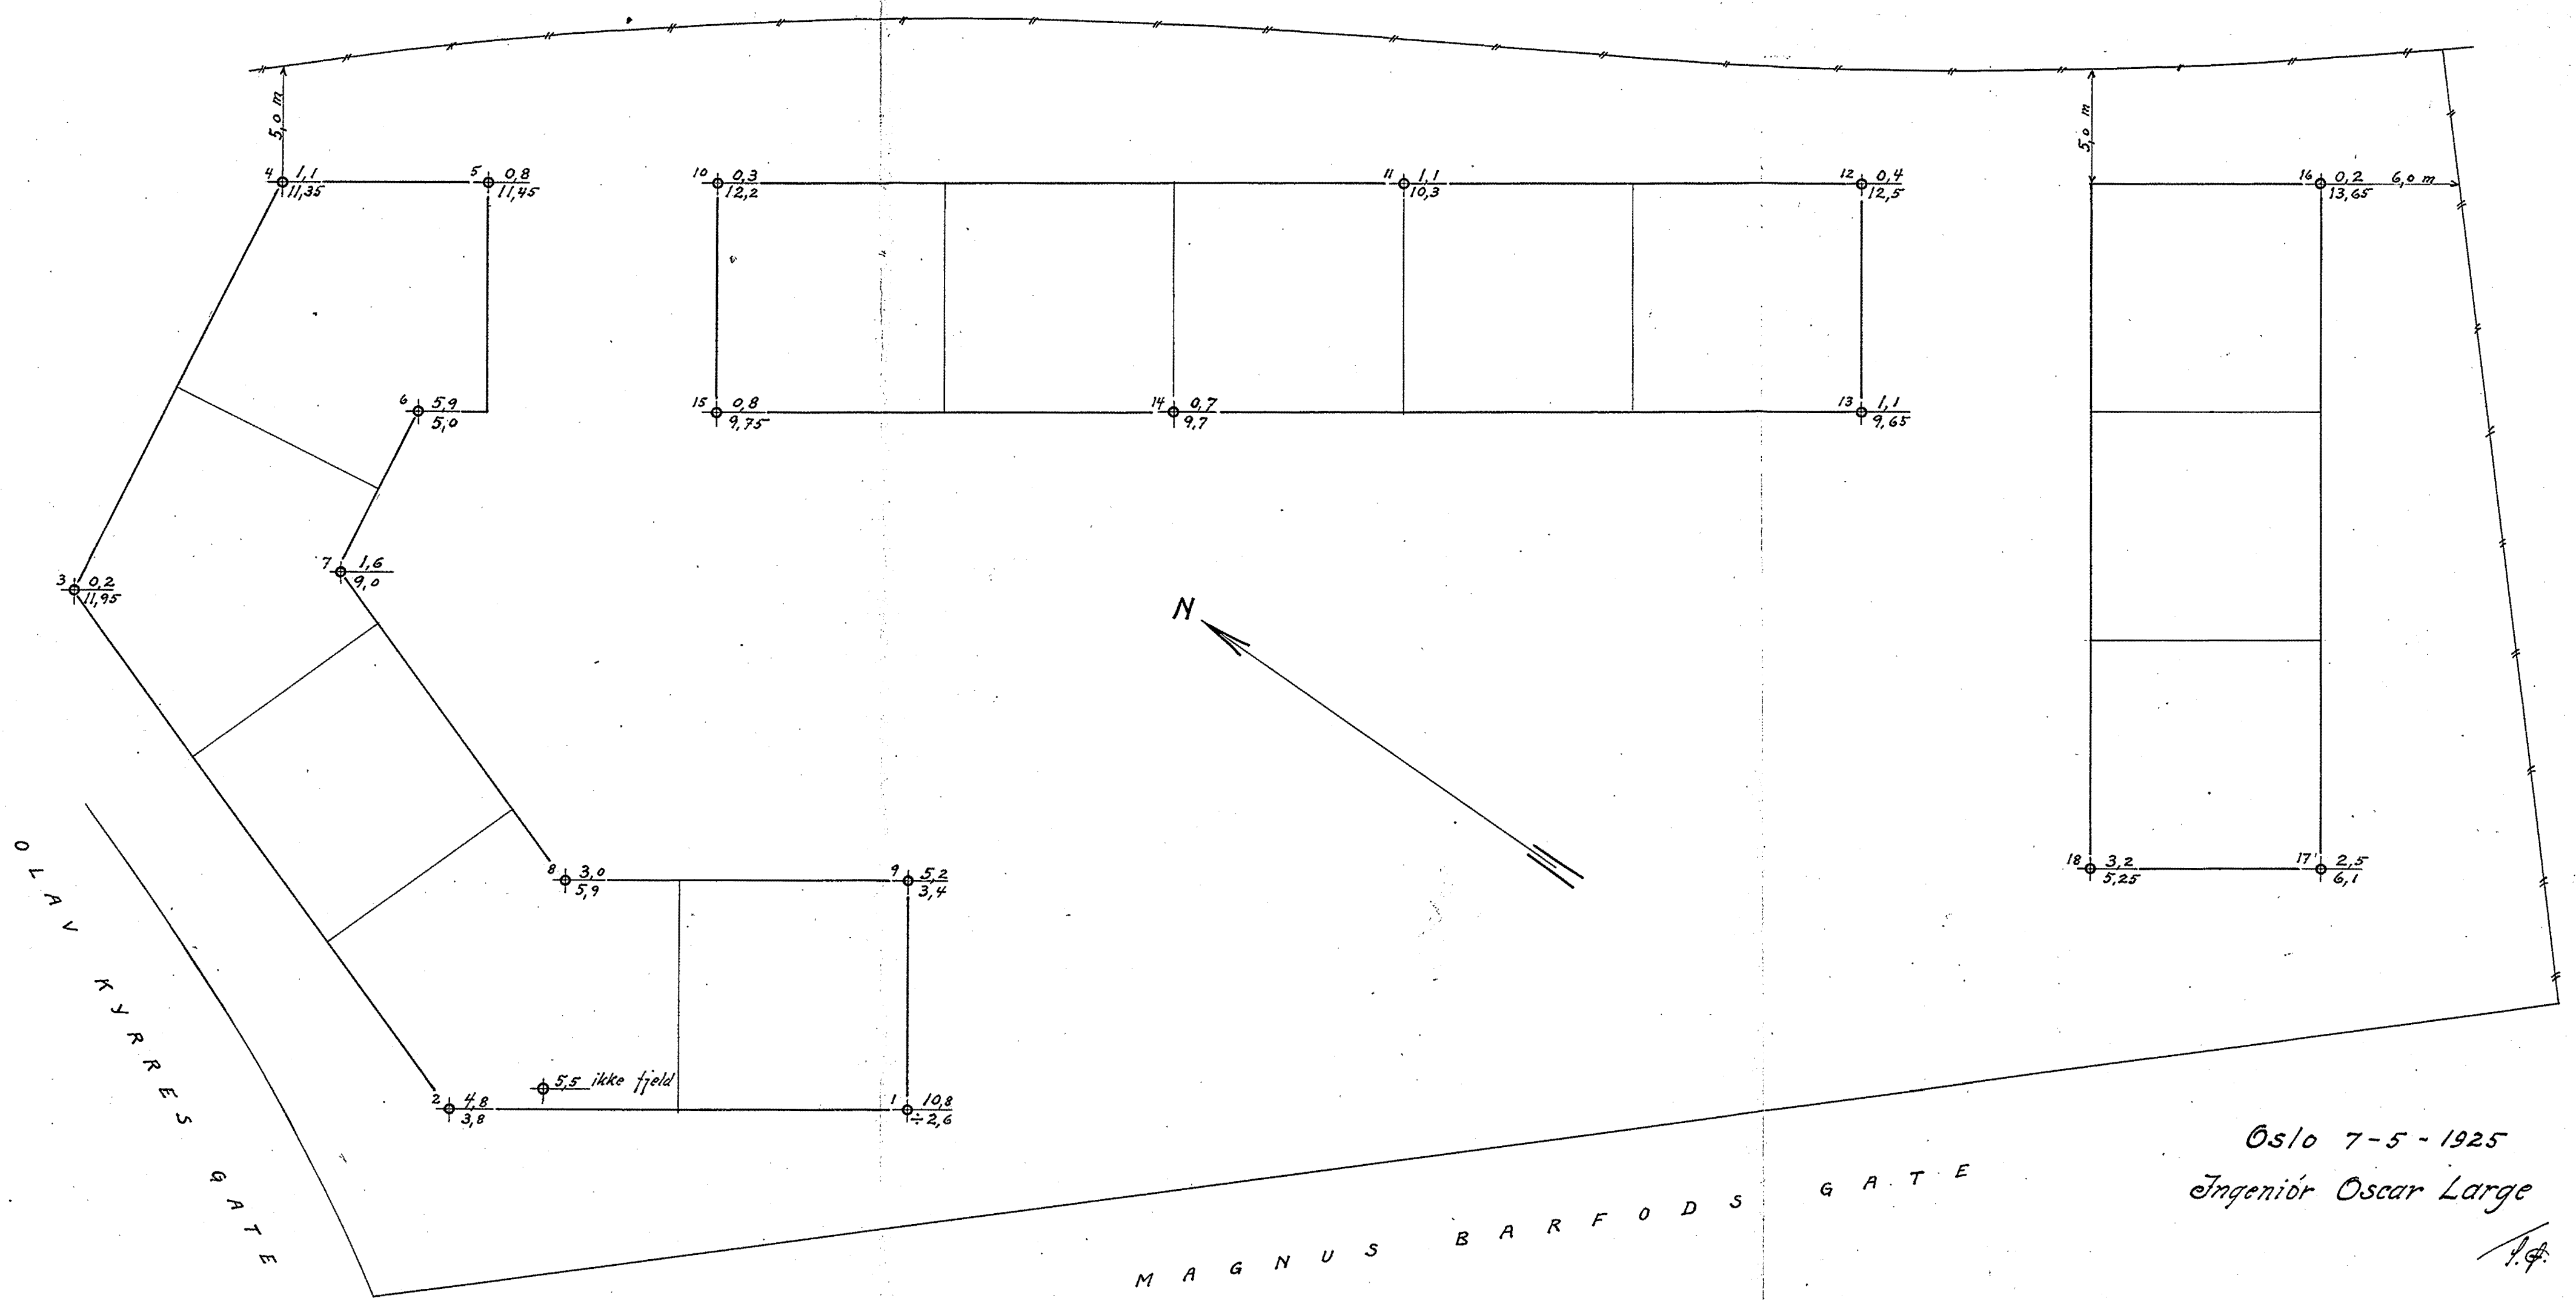

Oslo 7-5-1925
 Ingeniør Oscar Lørdal

[Signature]

for boringer Drammensveien nr. 104 d

utført mai 1925

Borhul nr. 1			Borhul nr. 2			Borhul nr. 6			Borhul nr. 8			Borhul nr. 9			Borhul nr.		
Belastn. 120 kg.			Belastn. 120 kg.			Belastn. 120 kg.			Belastn. 120 kg.			Belastn. 120 kg.			Belastn. kg.		
Planum cote 8,22			Planum cote 8,6			Planum cote 10,92			Planum cote 8,92			Planum cote 8,64			Planum cote		
Dybde i m.	Omdr.	Grund	Dybde i m.	Omdr.	Grund	Dybde i m.	Omdr.	Grund	Dybde i m.	Omdr.	Grund	Dybde i m.	Omdr.	Grund	Dybde i m.	Omdr.	Grund
1	x		1	x		1	x	Sandholdig	1	x		1	x				
2	4	Blöt ler.	2	5	Meget blöt ler.	2	24	stolpeler	2	4	Blöt ler	2	6	Blöt ler			
3	0	Meget blöt ler	3	3	" " "	3	14	Seig blåler	3	4	" " "	3	6	" " "			
4	0	" " "	4	2	60 kg. bel.	4	7		4		Fjeld	4	0	Meget blöt			
5	3	60 kg. bel.	5	1	" " "	5	7		5		D. 3,0 m.	5	2	" " "			
6	2	" " "	6		Fjeld	6	21	0,3 m grav grus	6			6		Fjeld			
7	0	" " "	7		D. 4,8 m.	7		Fjeld	7			7		D. 5,2 m.			
8	0	" " "	8			8		D. 5,9 m.	8			8					
9			9			9			9			9					
10	3	sten	10			10			10			10					
11	53	0,6 m grav grus	11			11			11			11					
12		Fjeld	12			12			12			12					
13		Dybde 10,8 m	13			13			13			13					
14			14			14			14			14					
15			15			15			15			15					
16			16			16			16			16					
17			17			17			17			17					
18			18			18			18			18					
19			19			19			19			19					
20			20			20			20			20					
21			21			21			21			21					
22			22			22			22			22					
23			23			23			23			23					
24			24			24			24			24					