OSLO KOMMUNE
GEOTEKNISK KONSULENTS KONTOR

NOB5

114U

BORPROFIL

Sted: Ullevål sykehus

Hull: 137-138 Bilag: 11
Nivå: 74,59 Oppdr.: R-347-60
Pr. ϕ: 54 mm Dato: 2-4-60
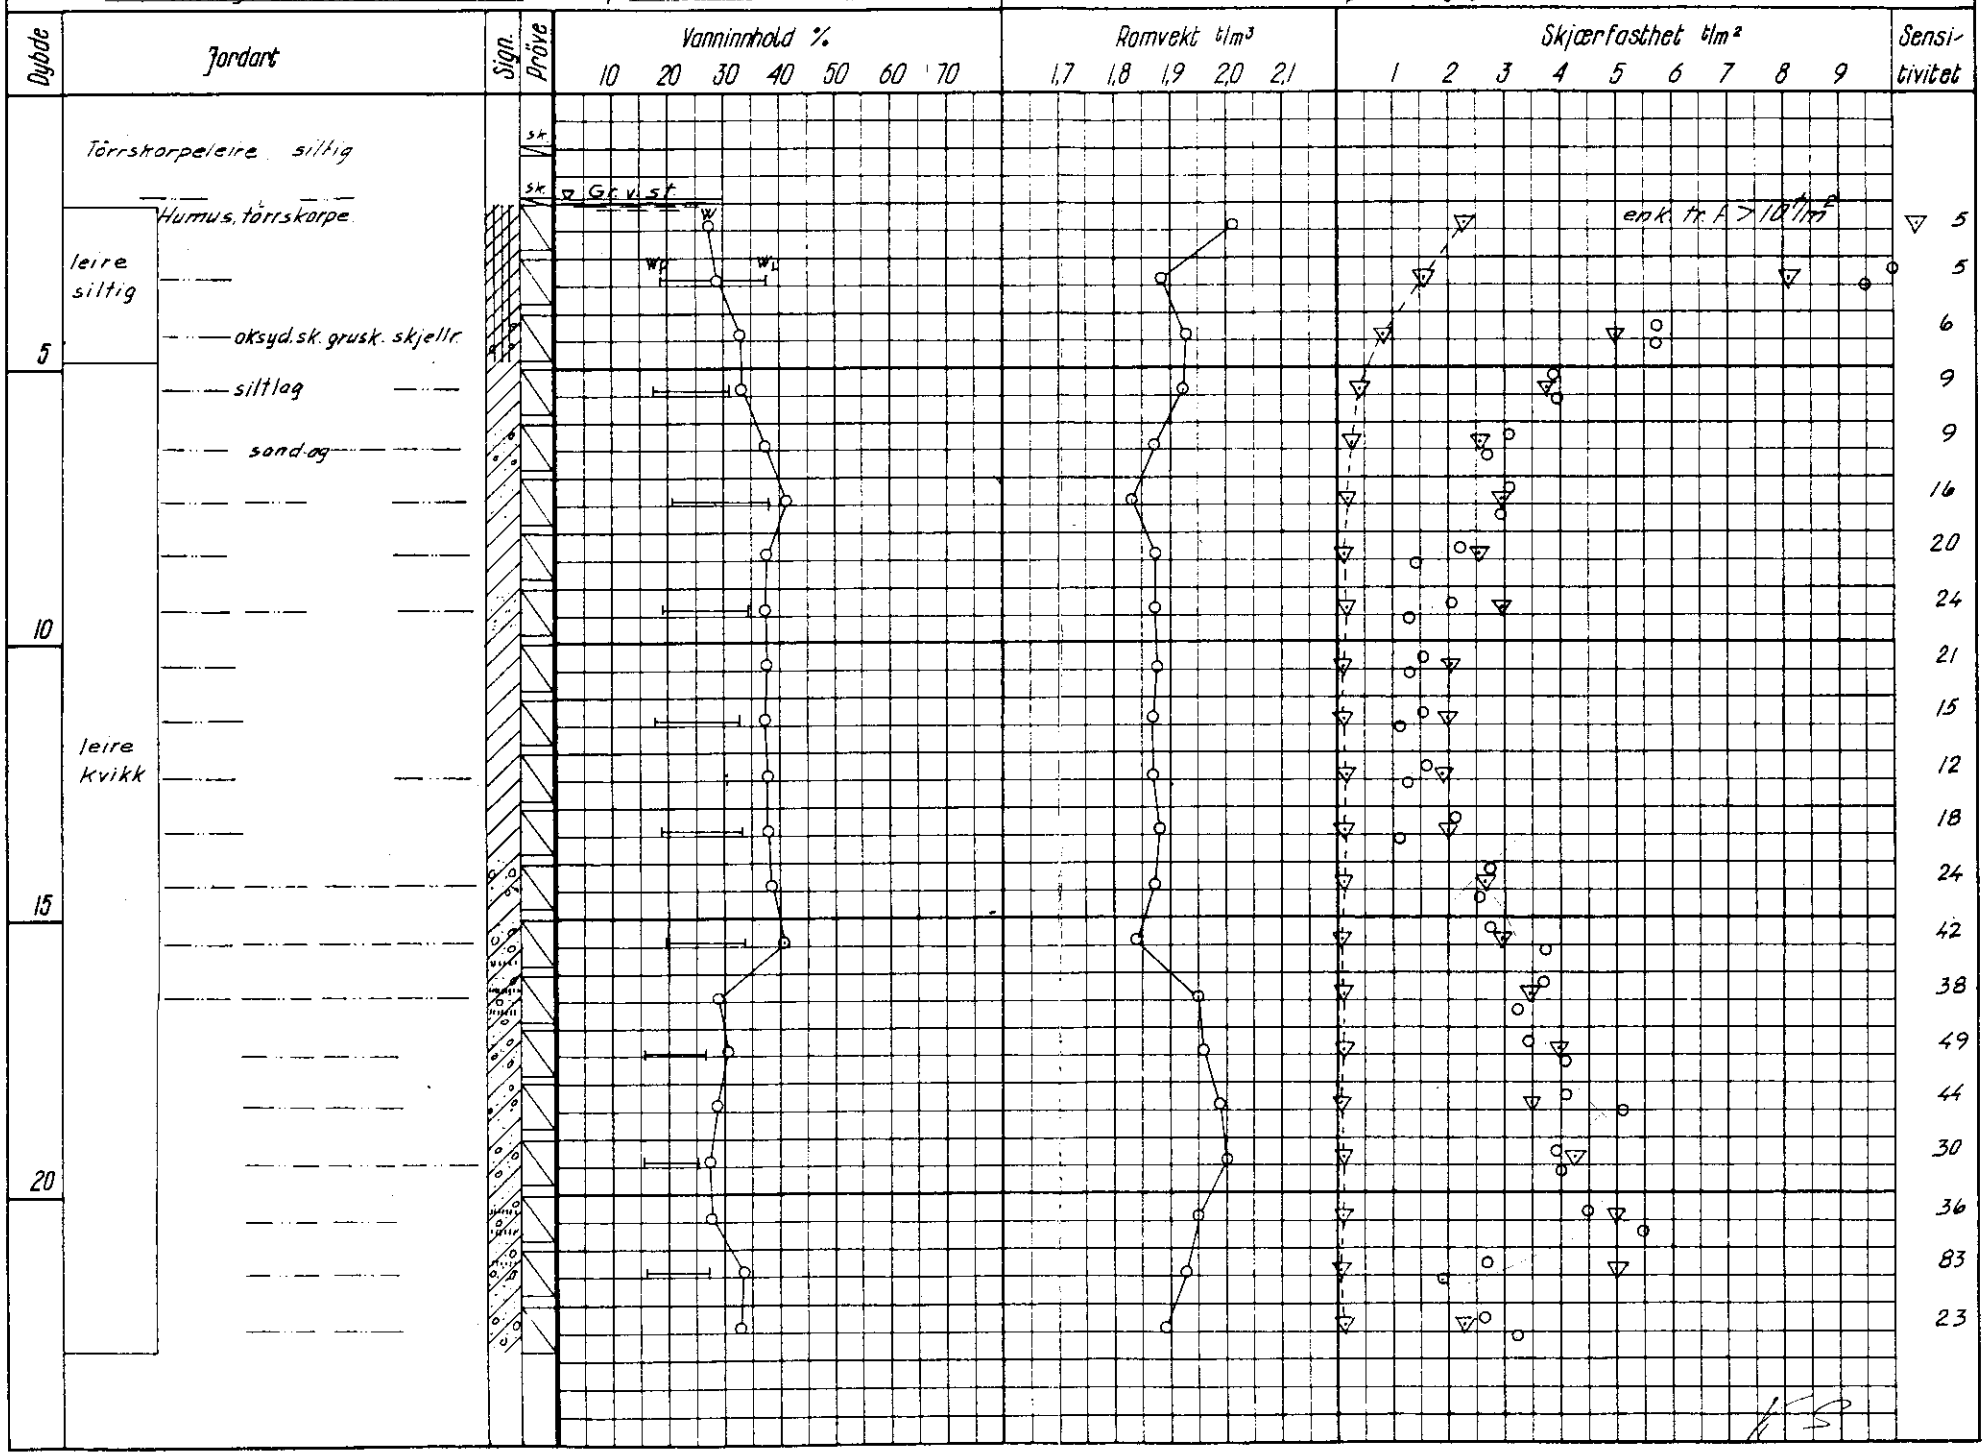
TEGNFORKLARING:
w = vanninnhold
w_L = flytegrense
w_p = utrullingsgrense
+ vingebor
⊙ enkelt trykkforsök
▽ konusforsök