

BORPROFIL

Sted: *Ullevål Sykehus*

Hull: *330-336* Bilag: *13*

Nivå: _____ Oppdr: *R-347-60*

Pr. ϕ : *54mm* Dato: *25-3-60*

TEGNFORKLARING:

w = vanninnhold

w_f = flytegrense


w_p = utrullingsgrense

+ vingebor

○ enkelt trykkforsøk

▽ konusforsøk

203U

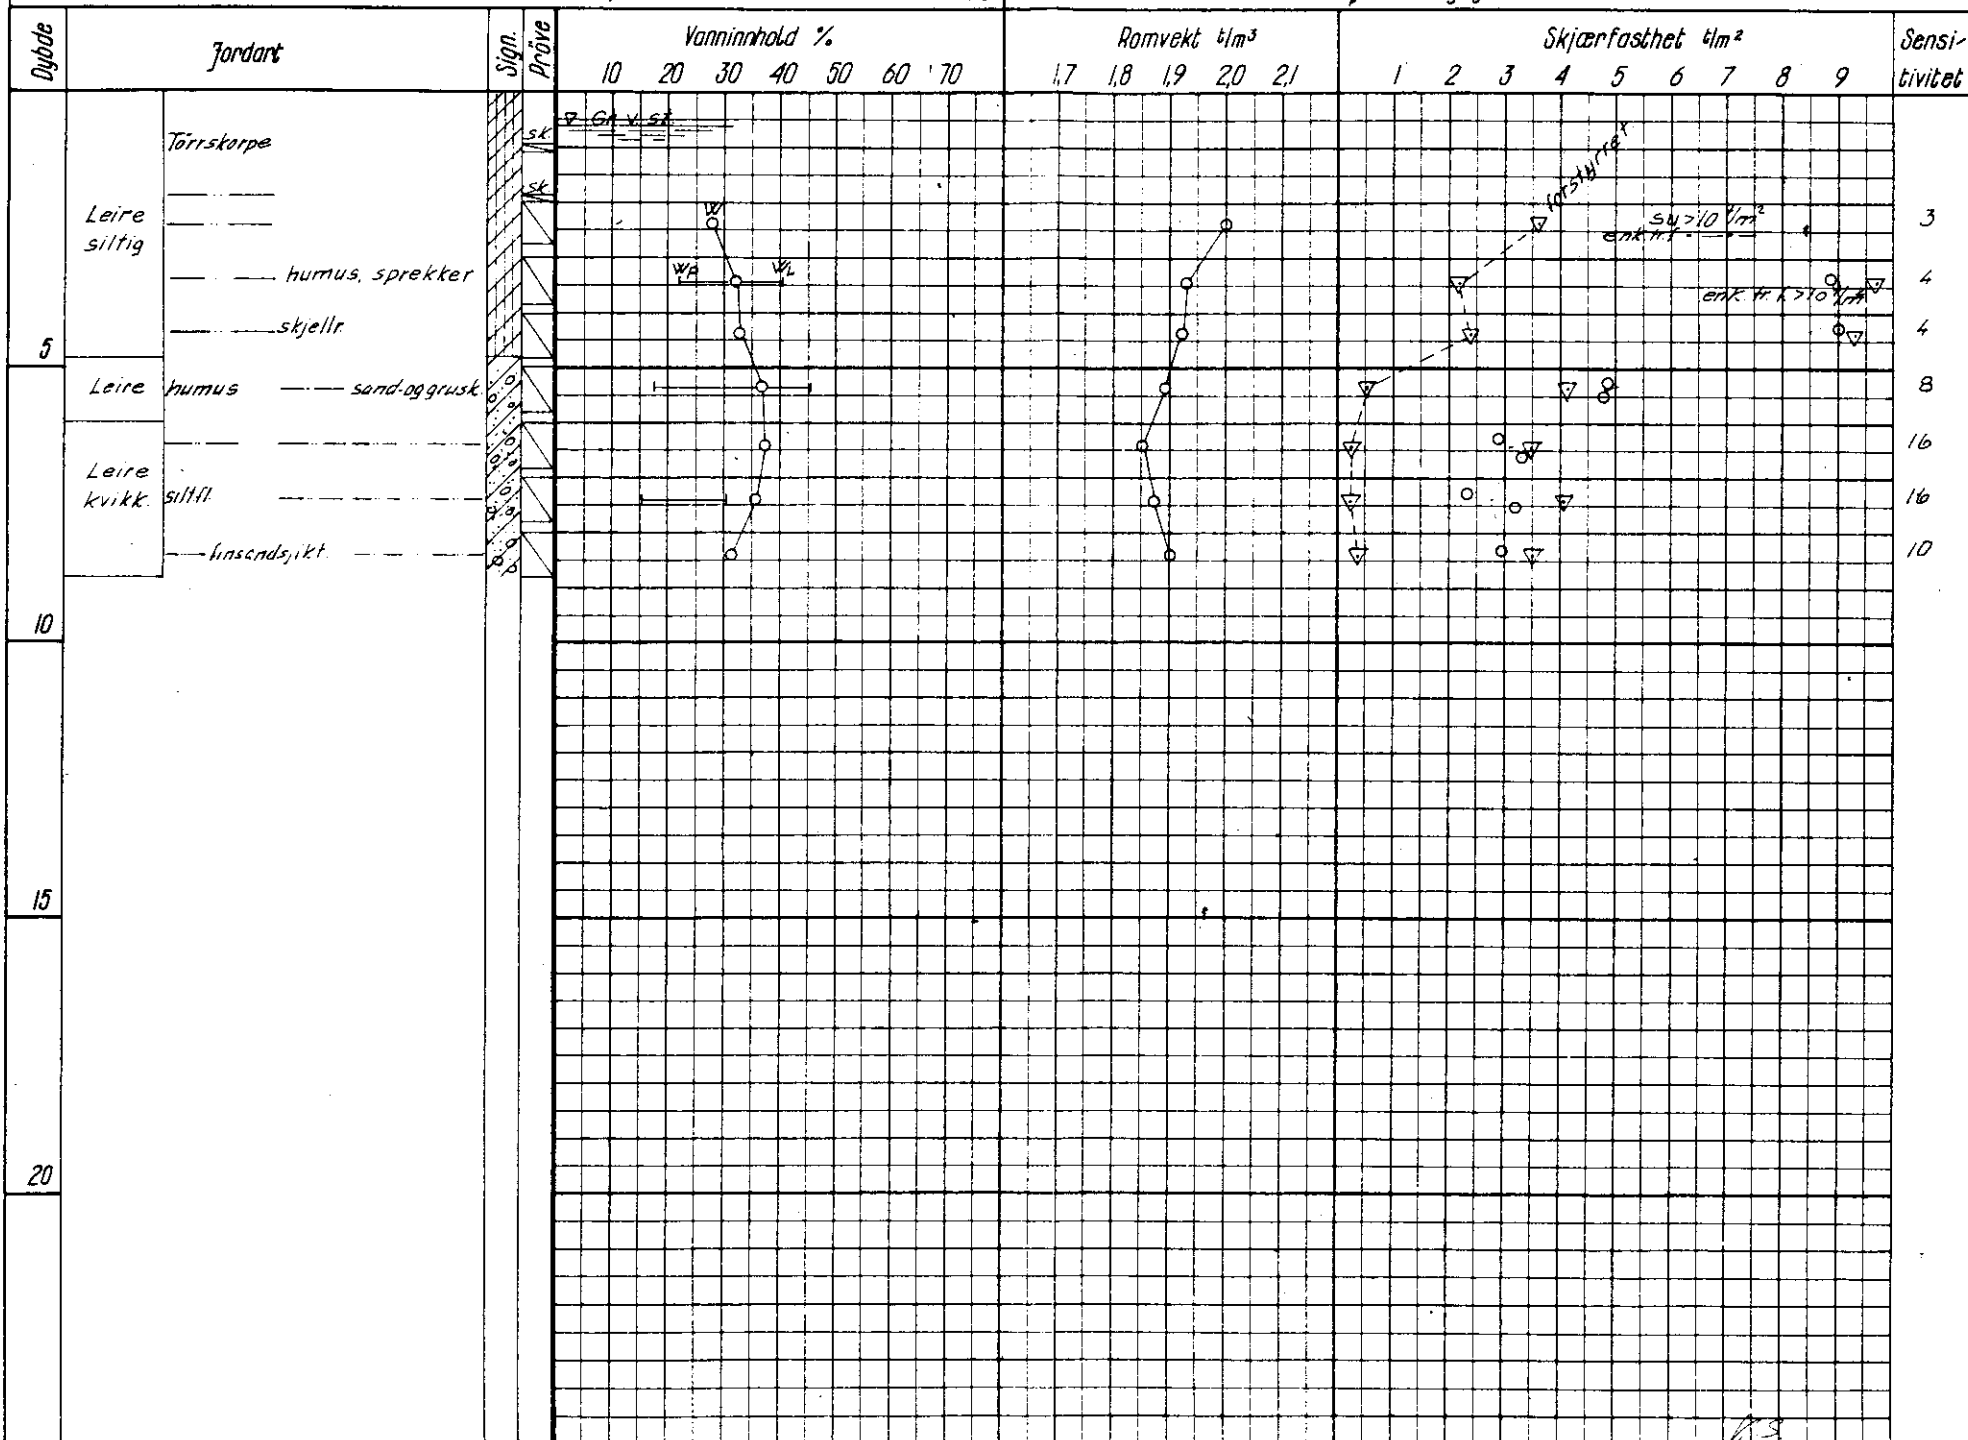

MS