


NOF1

410N

Noteby 17185-10

Skovboring.

NOF1^{IV}

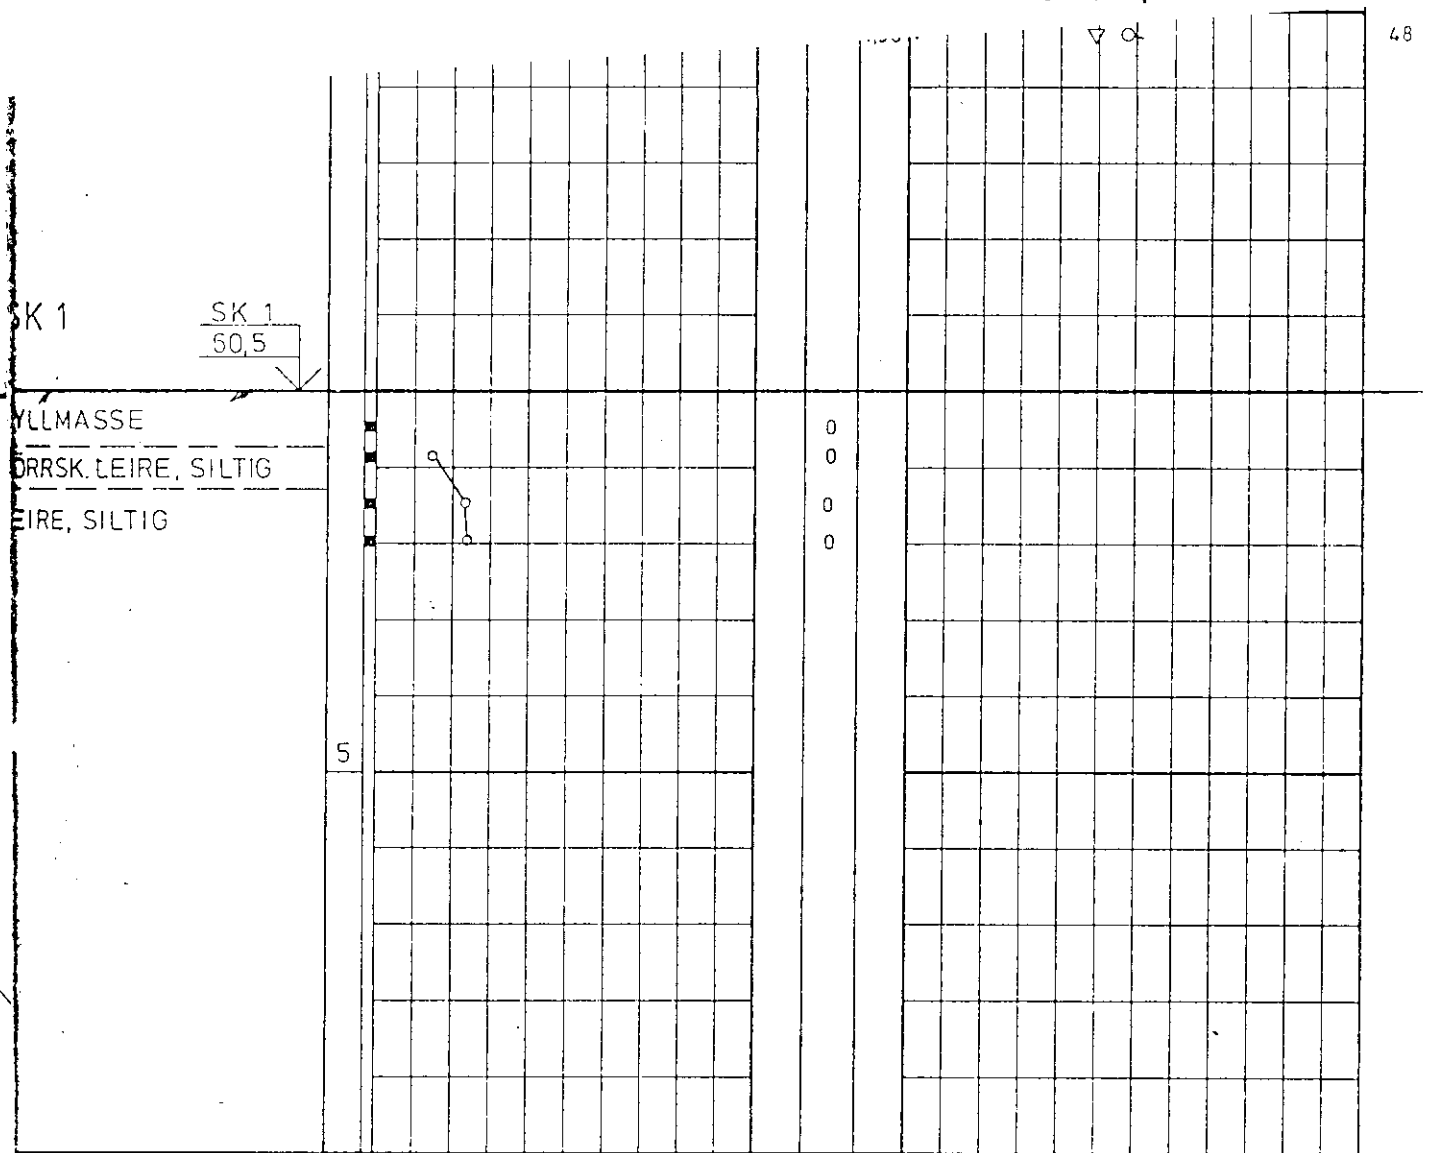

PR - PRØVESERIE
 SK - SKOVLEBORING
 PG - PRØVEGROP
 VB - VINGEBORING

○ NATURLIG VANNINNHOOLD
 — (W_F) FINHETSTALL ELLER
 (W_L) FLYTEGRENSE
 — (W_p) UTRULLINGSGRENSE
 ELLER (W) KONUSGRENSE

n - PORØSITET
 0_{n0} HUMUSINNHOOLD
 (INATRONLUTMET.)
 γ - TOTAL ROMVEKT
 γ_d TØRR ROMVEKT

▽ KONUSFORSØK
 ○ TRYKKFORSØK
 15-0-5 DEFORMASJON VED BRUDD %
 10
 + VINGEBORING
 · OMRØRT SKJÆRFESTHET
 S_t SENSITIVITET

• 000METERFORSØK P - PERMEABILITETSFORSØK K - KØRNGRADERING T - TRIAKSIALFORSØK

000-515	KONTR. B.E.K.	TEGNET LT	DATO 29.10.75	MÅL 1:100	SAK NR. 17185	TEGN. NR. 10	REV.
---------	------------------	--------------	------------------	--------------	------------------	-----------------	------