

H A U & E L I D

4/71

NO. G3. II

Ulvenveien 90

Dahl Jörgensen & Co.


18.2.1971

NO,G-3 II


Bo og innl. 1. av



Tilhører Undergrunnskartverket
Ma ikke fjernes

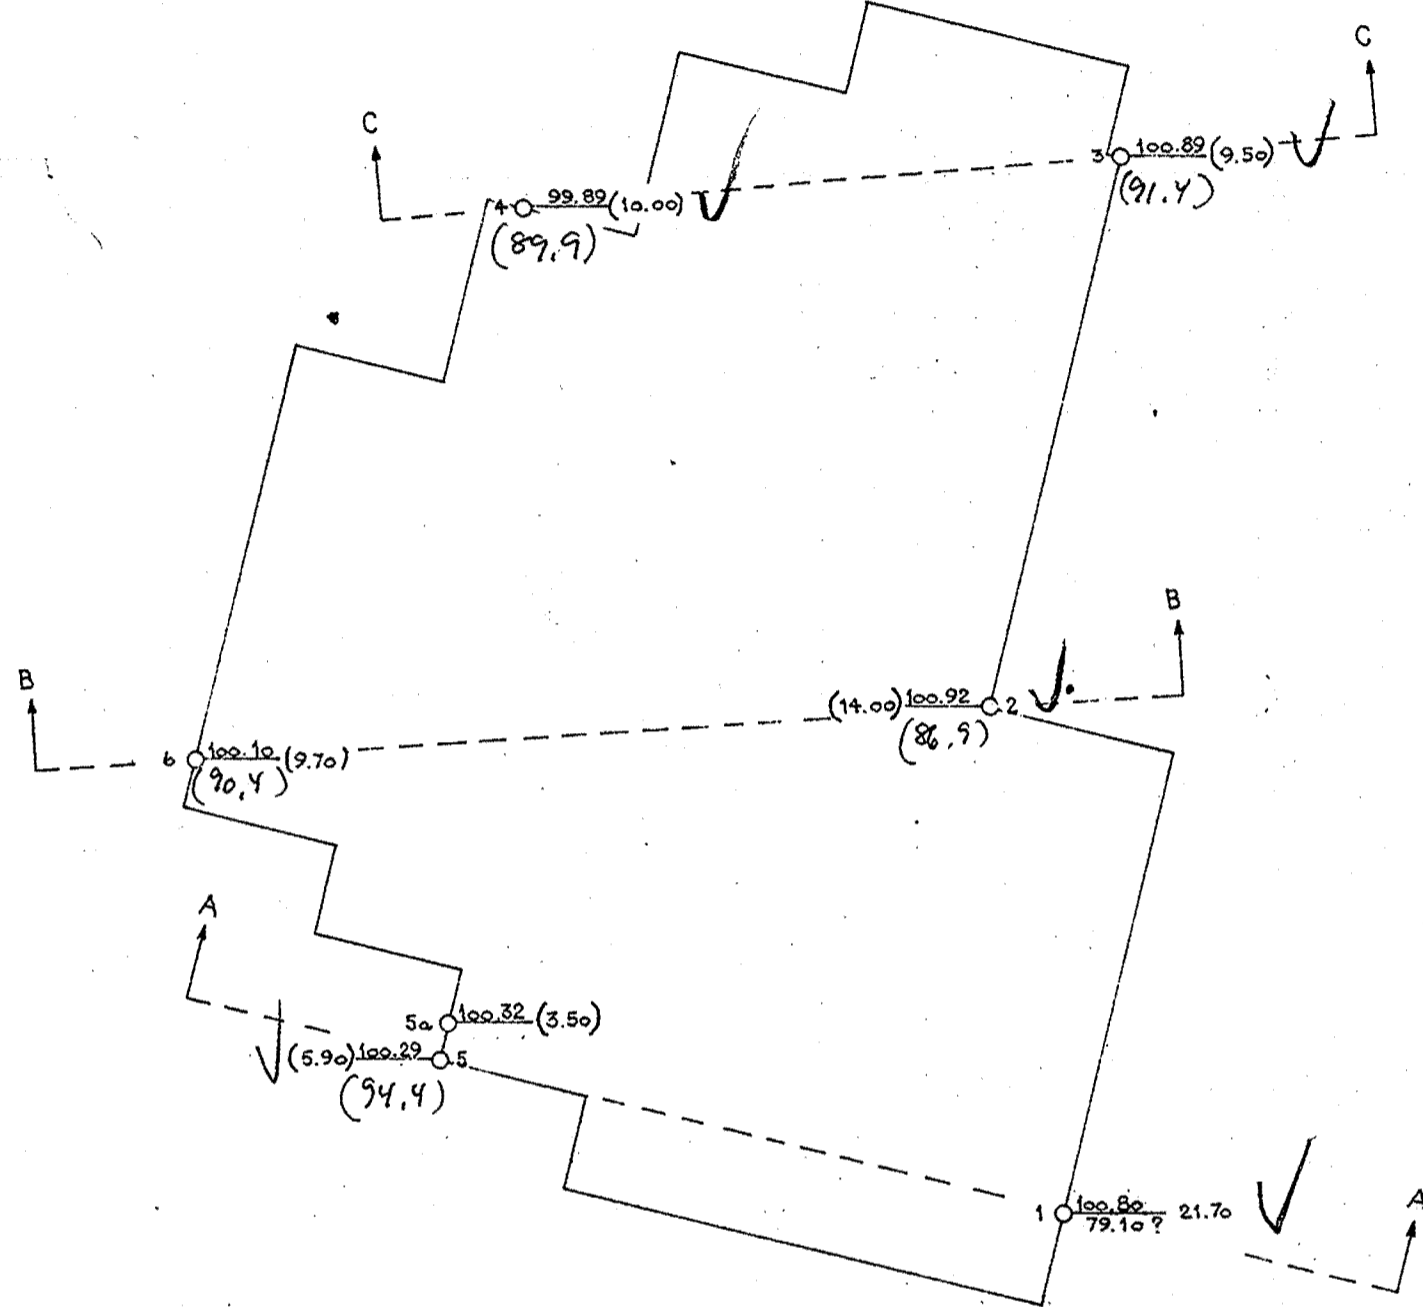

Haukelid
4/71
Dahl Jørgensen & Co
1971

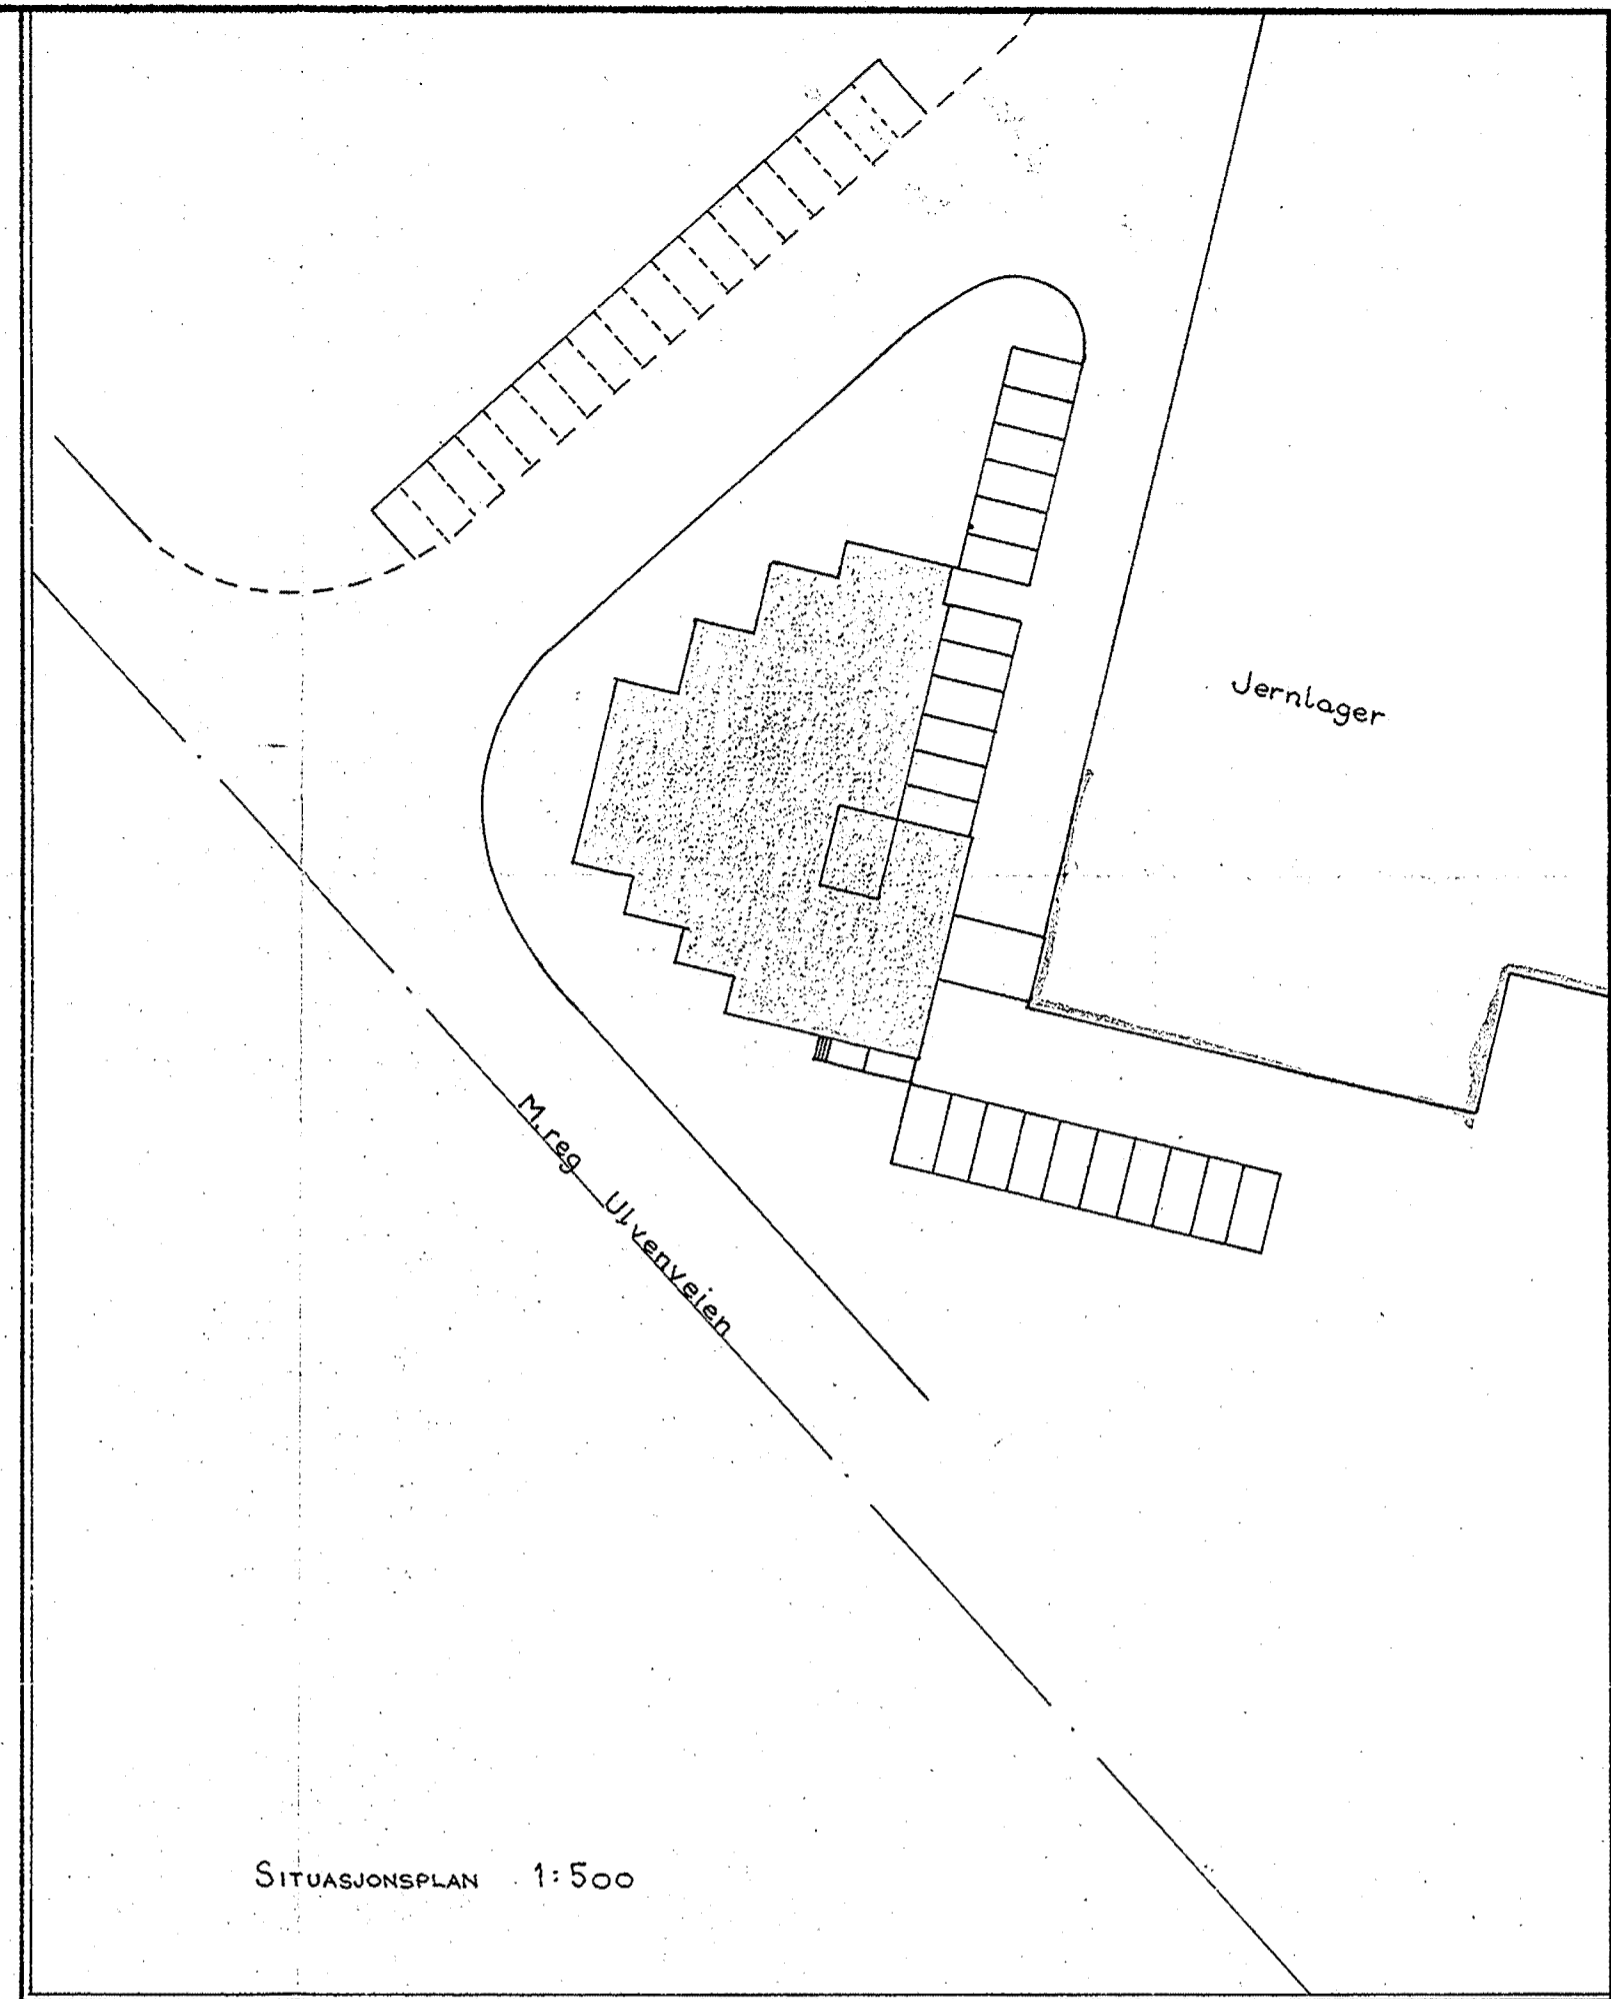

SITUASJONSPLAN 1:500

	X = Borhull.
	X = Dybde til antatt fjell.
	Y = Kote terreng eller sjøbunn.
	Z = " antatt fjell.
	[X] = Boring dybde, ikke fjell.
	⊖ = Prøvehull, 54 m.m. diam.
	⊖ = " 40 " "
	⊖ = Vingeboret

REV.	INDEKS		
Dahl Jørgensen & Co Ulvenveien 90		N.O. 63. II	18. 2. 71
OPPDRAAGSGIVER:		TEGNET	SIGN.
BORPLAN	MÅLESTOKK 1:200	GODKJENT <i>R. Swaldson</i>	
INGENIØRFIRMA BJØRGULF HAUKELID GRUNNUNDERSØKELSER - OPPMÅLING Telefon 21 30 40 - Sandakerveien 76 - Oslo 4		ERSTATNING FOR: TEGN. NR.: 2971-1 ARB. NR.: 4/71	