


*NO: A2 III

1863

Camilla Collets vei 2

Grunnboringskart.

1:200.

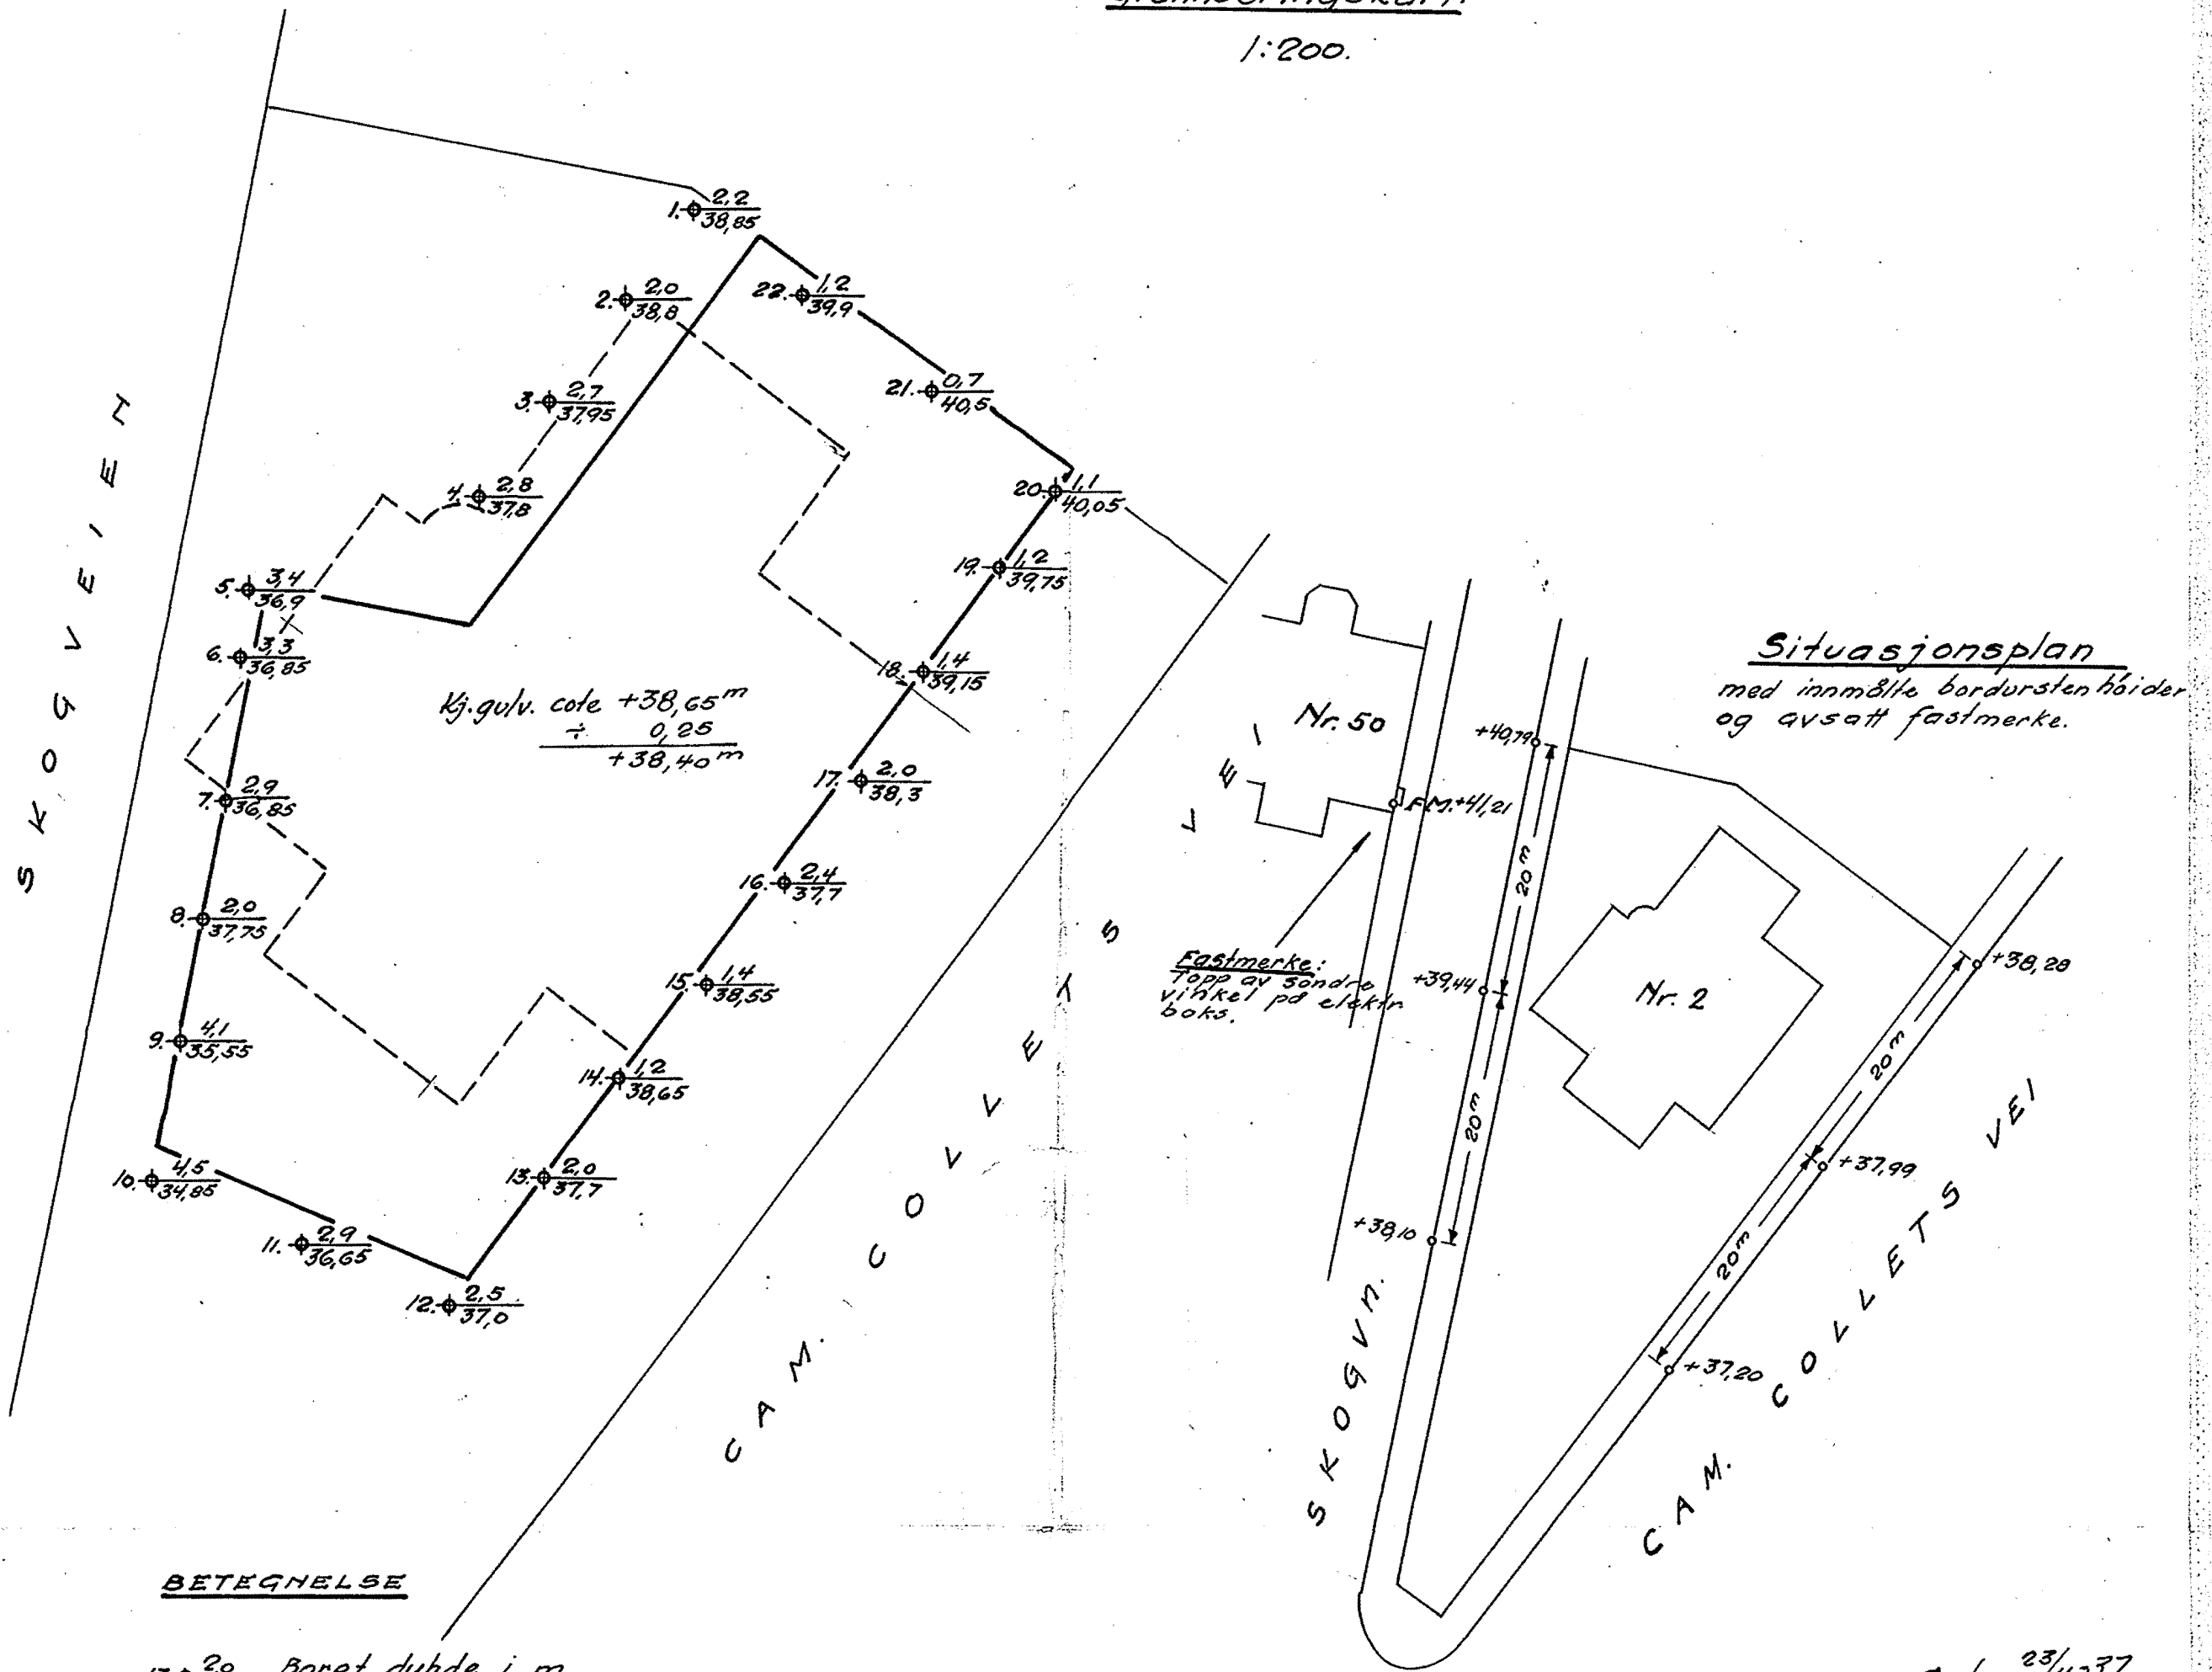

Situasjonsplan
med innmålte bordurenslinjer
og avsatt fastmerke.

Fastmerke:
Topp av søndre
vinkel på elektr.
boks.

BETEGNELSE

13-20 Boret dybde i m.
37.7 Antatt fjellkote.

Oslo 23/4-37
Oscar Larsen
Asen