

Ø. Petersen

AAS-JAKOBSEN

Perlestein 57, Oslo 2. Telefon (02) 56 45 80

80034

NGI



NGI

OPPDRAGSRAPPORT

DR. ING. A. AAS-JACOBSEN A/S

NYBYGG FOR MASKIN A/S ZETA,
SKØYEN VEST.

GRUNNUNDERSØKELSER

80034-1


26. Juni 1980

Norges Geotekniske Institutt

III

AN

Tilhører Undergrundskartverket
Må ikke fjernes

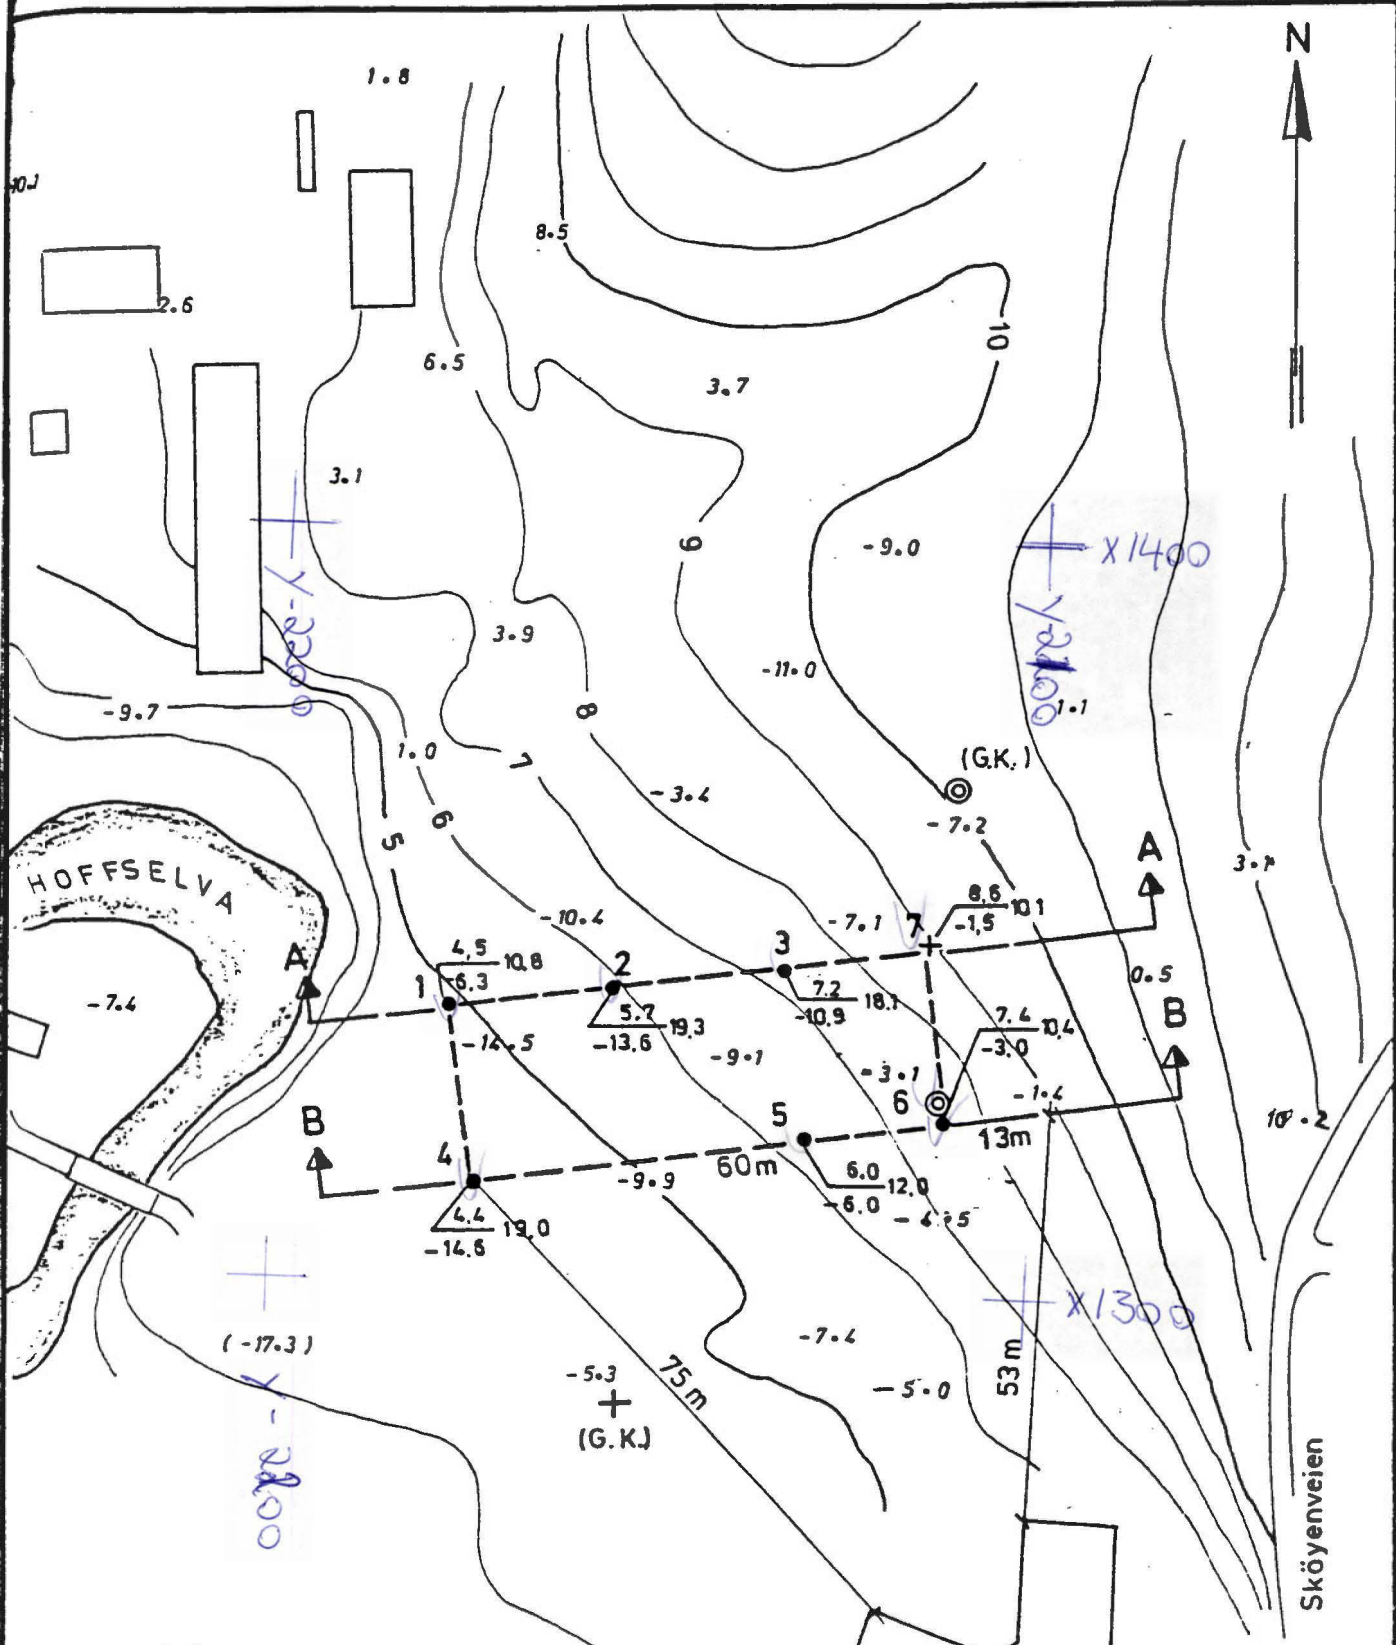


TEGNFORKLARING

- ⊙ Prøveserie
- + Vingeoring
- Dreiesandering

Terr. kote Boret dybde (m)
 Ant. fjellkote

301 Ant. fjellkote fra tidl. boringer (G.K.)

MASKIN A/S ZETA, SKÖYEN VEST SITUASJONS - og BORPLAN M = 1:1000	Dato 19.6.80	Tegner
	Godkjent	
	Oppdr. nr. 80034	

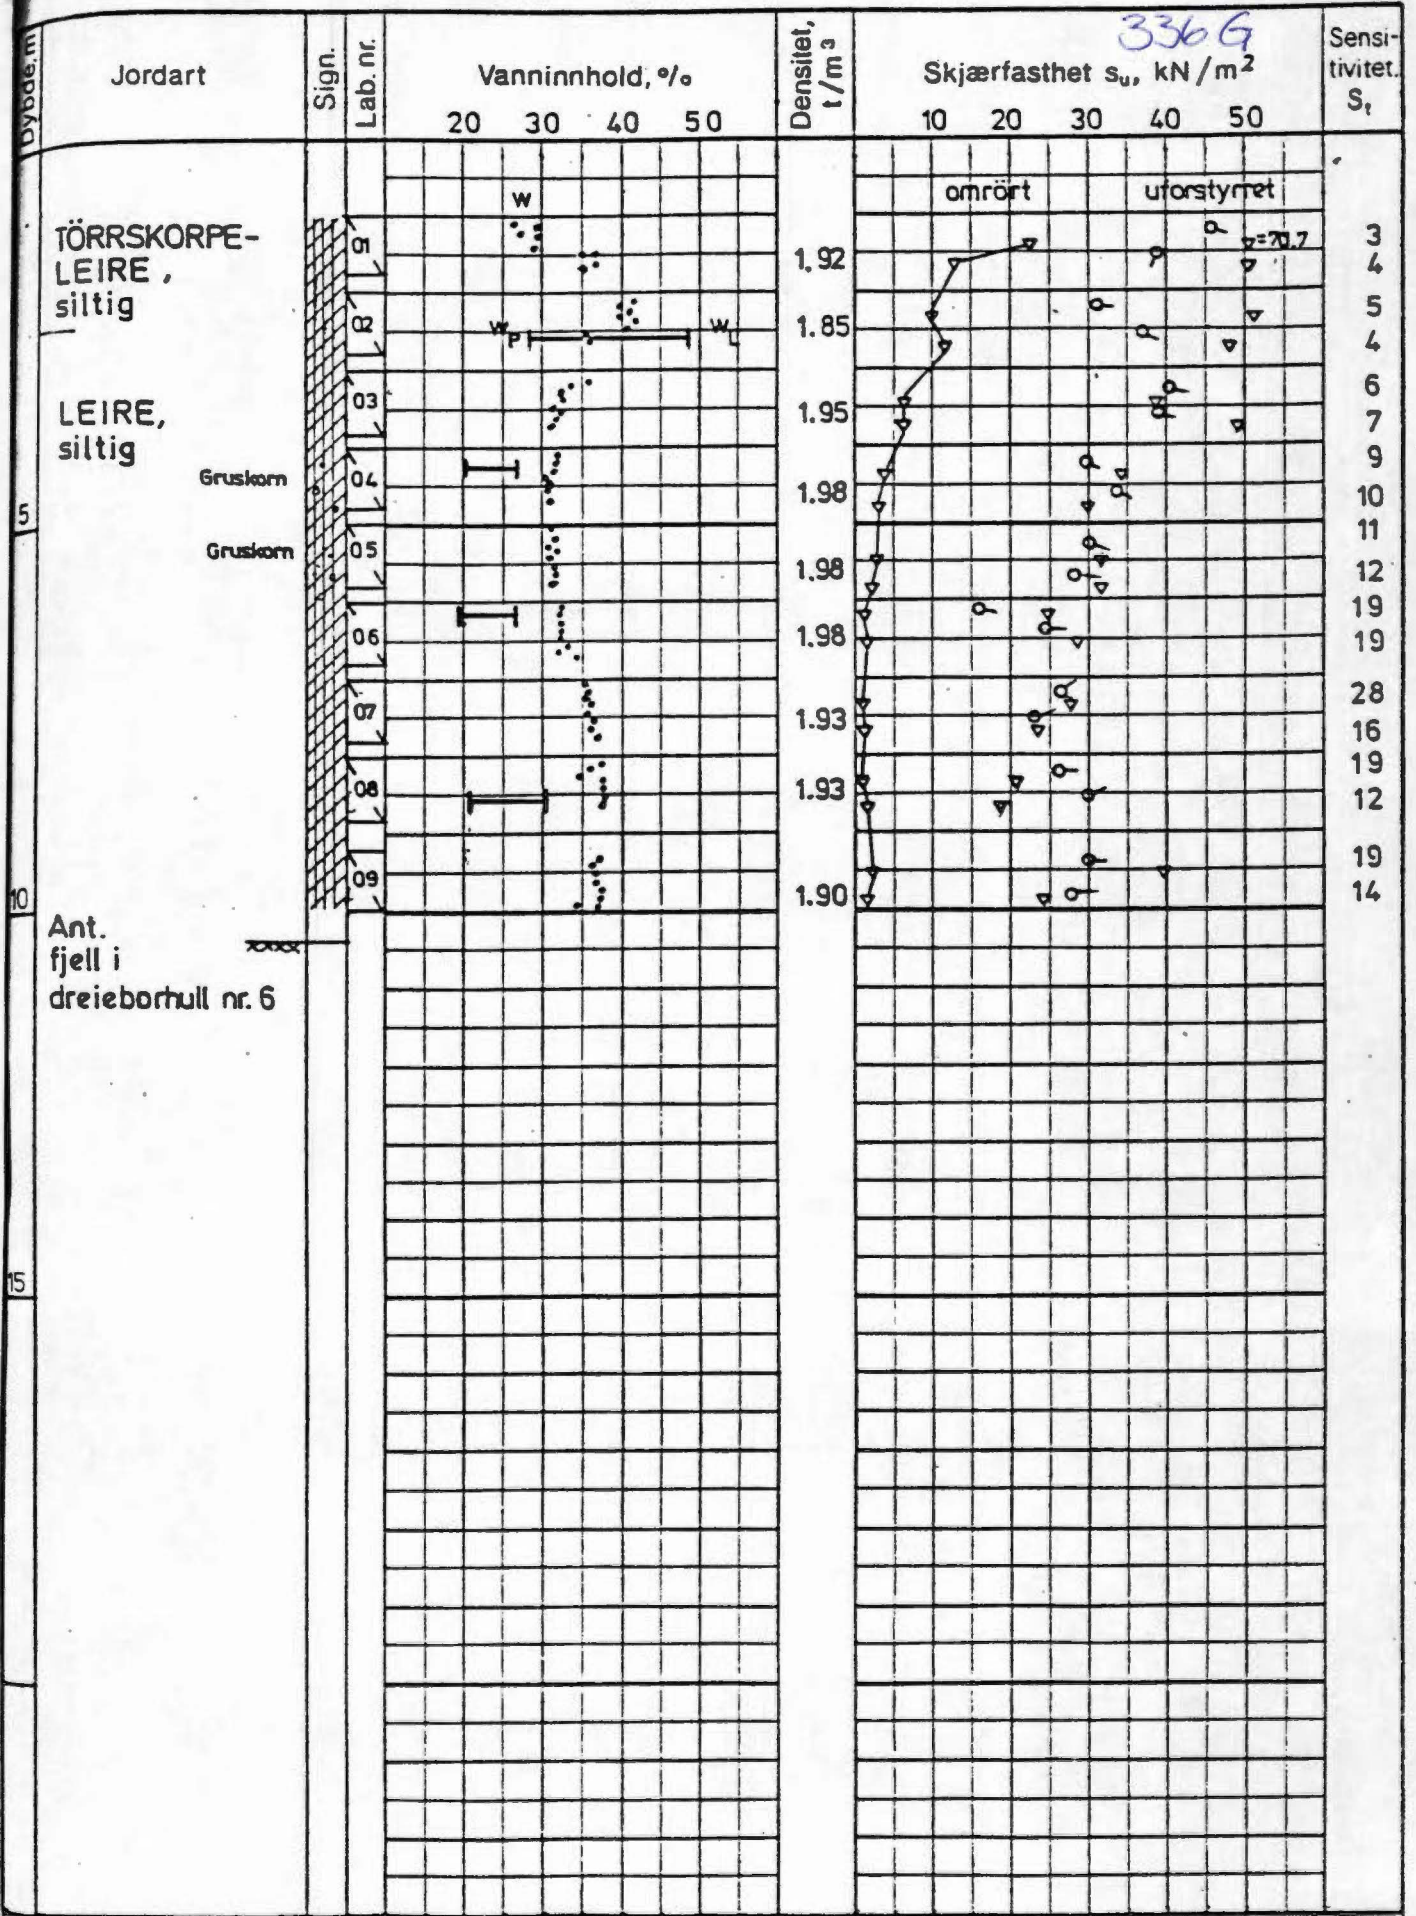

MASKIN A/S ZETA, SKÖYEN VEST

Dato 11.6.80 Tegner

BORPROFIL


Hull 6
Terr. kote 7.4
Prøve Ø 54 mm

Godkjent

NV C3 III

Oppdr. nr. 80034

+ vingeboing ● trykforsøk ▽ konus w = vanninnhold w_L, w_P = flyte- og utrullingsgrense

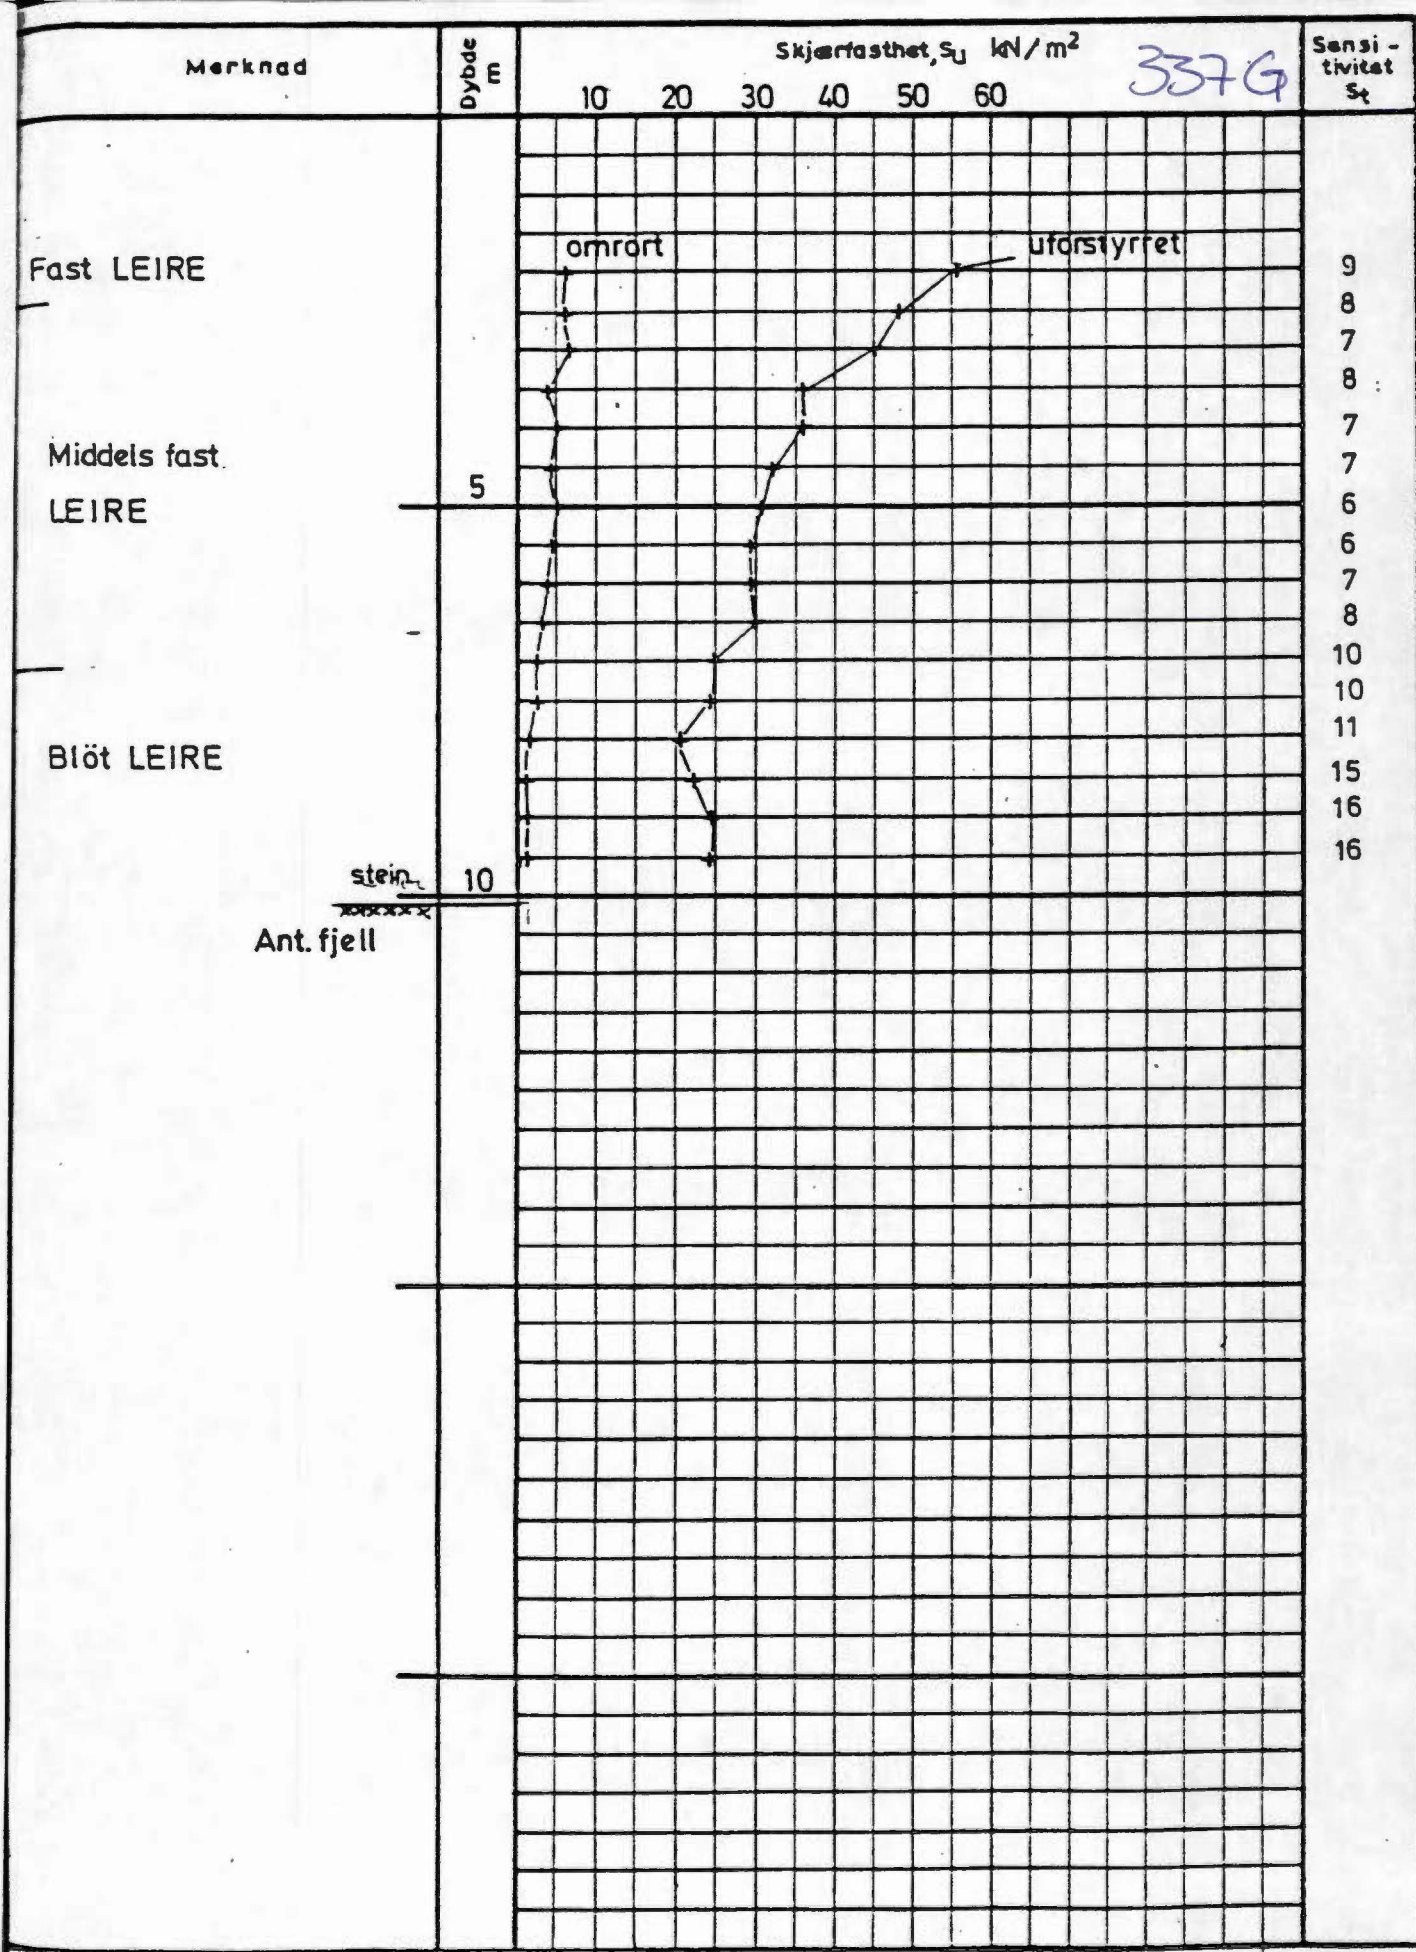

337G

MASKIN A/S ZETA, SKÖYEN VEST

Dato 23.6.80 Tegner

VINGEBORING

Hull 7
 Terr. kote 8.57
 ving . . . 65x130 . . .

Godkjent

NUC3 III

Oppdr. nr. 80034