


BORPROFIL

161 R

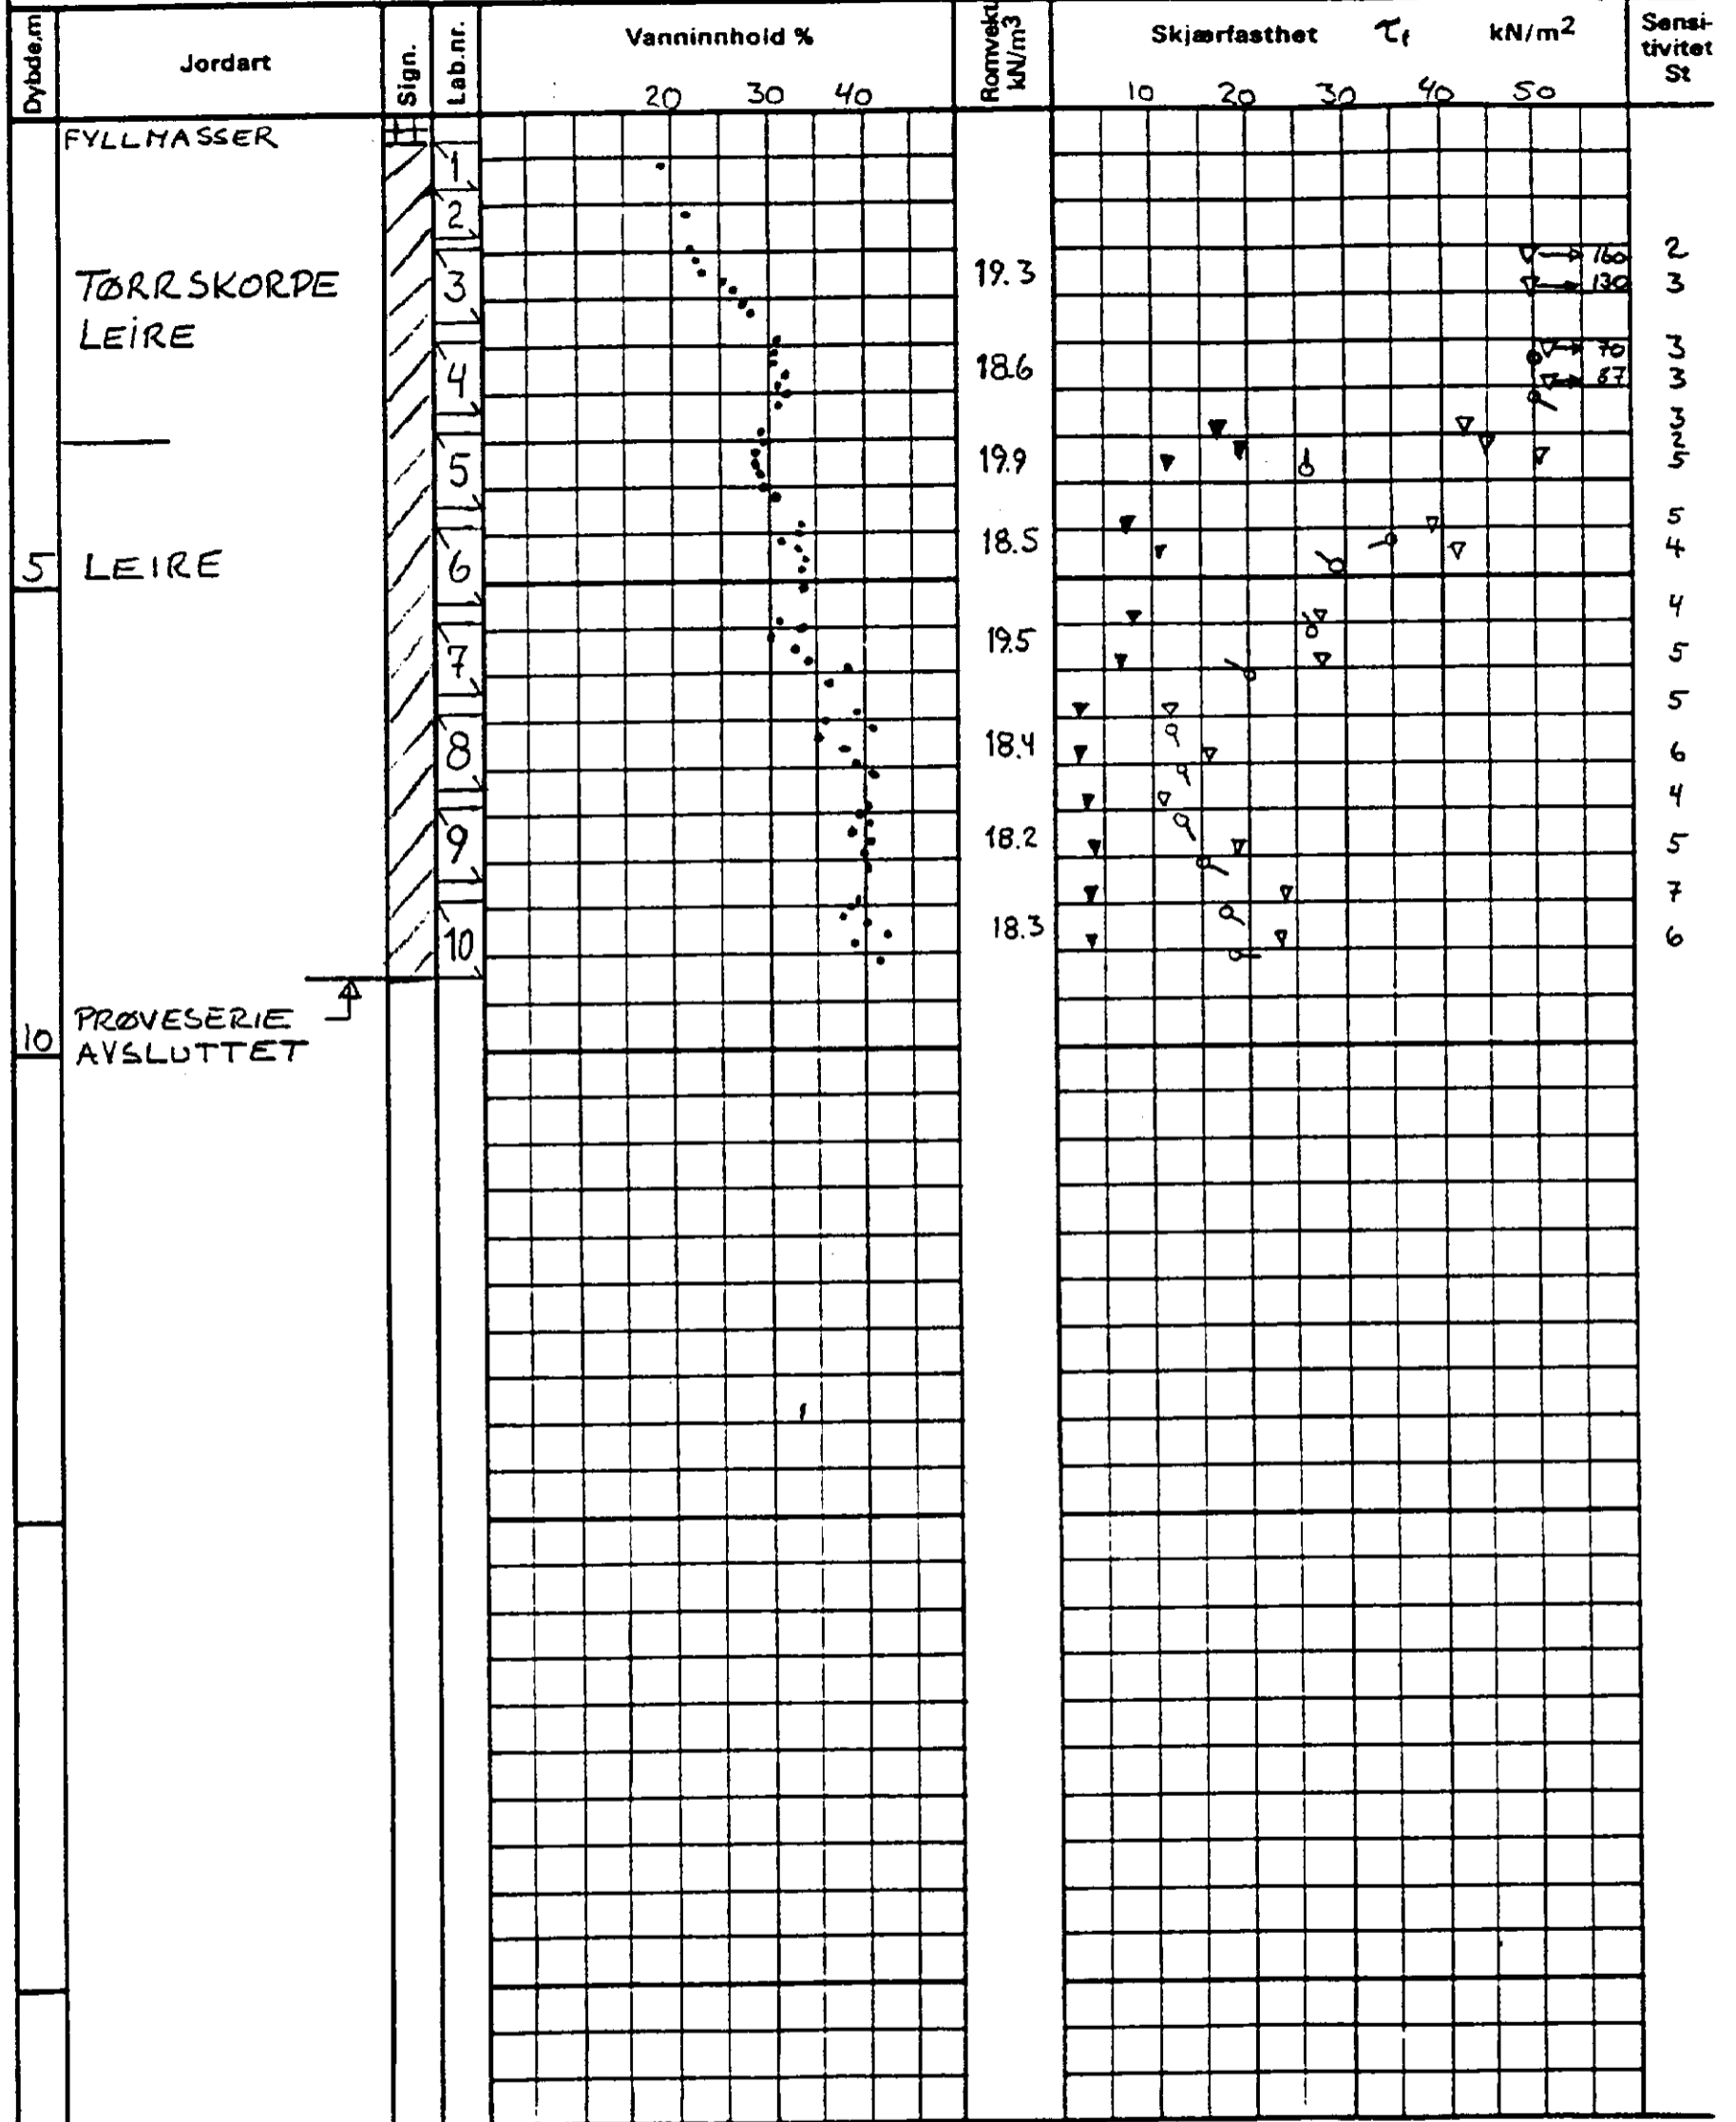

Hull PR 1 Terr kote ~ 25 Prøve Ø 54 mm
 + vingebooring ● trykkforsøk ▼ konus w = vanninnhold w_L : w_p = flyte- og utrullingsgrense

SELVAAGBYGG
 MAGNUSGATEKVARTALENE

SO: D1 I

Utf. PCA 16.02.88

INGENIØR CHR. F. GRØNER A.S

60236 - G - 03