
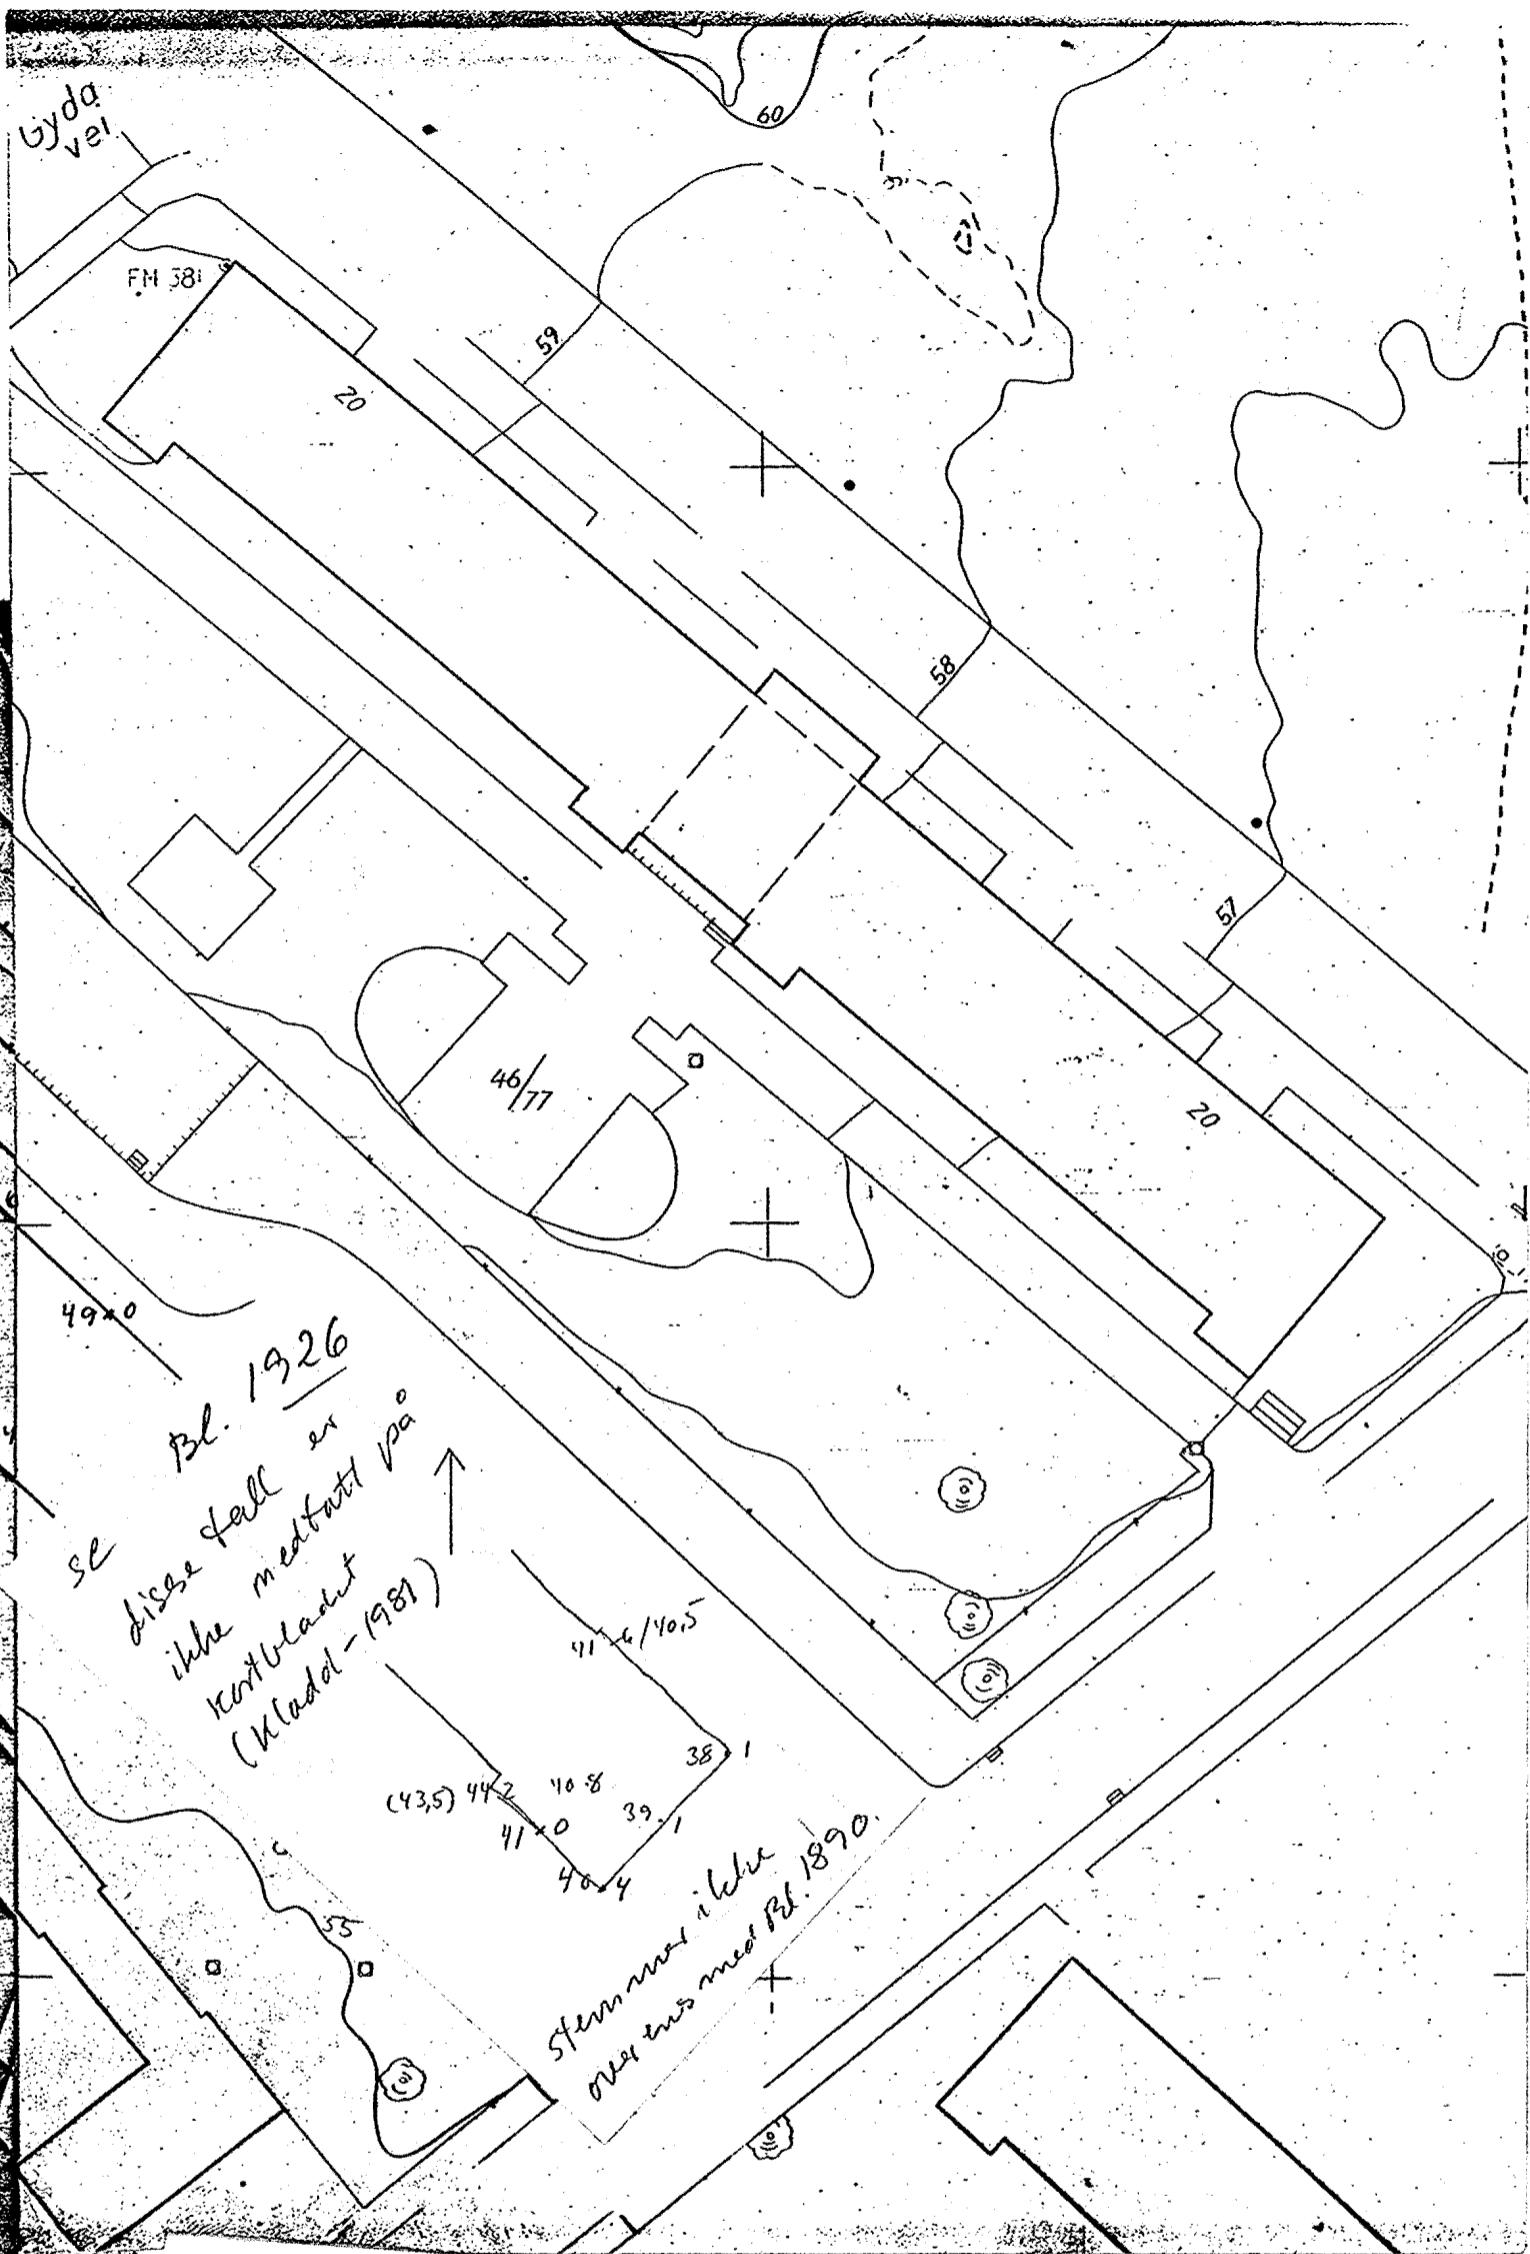


NV: A4^I, NO: A4^{IV}

1890

Gardevn. 2

(Hammerstadgt. 23 se B. 1971)

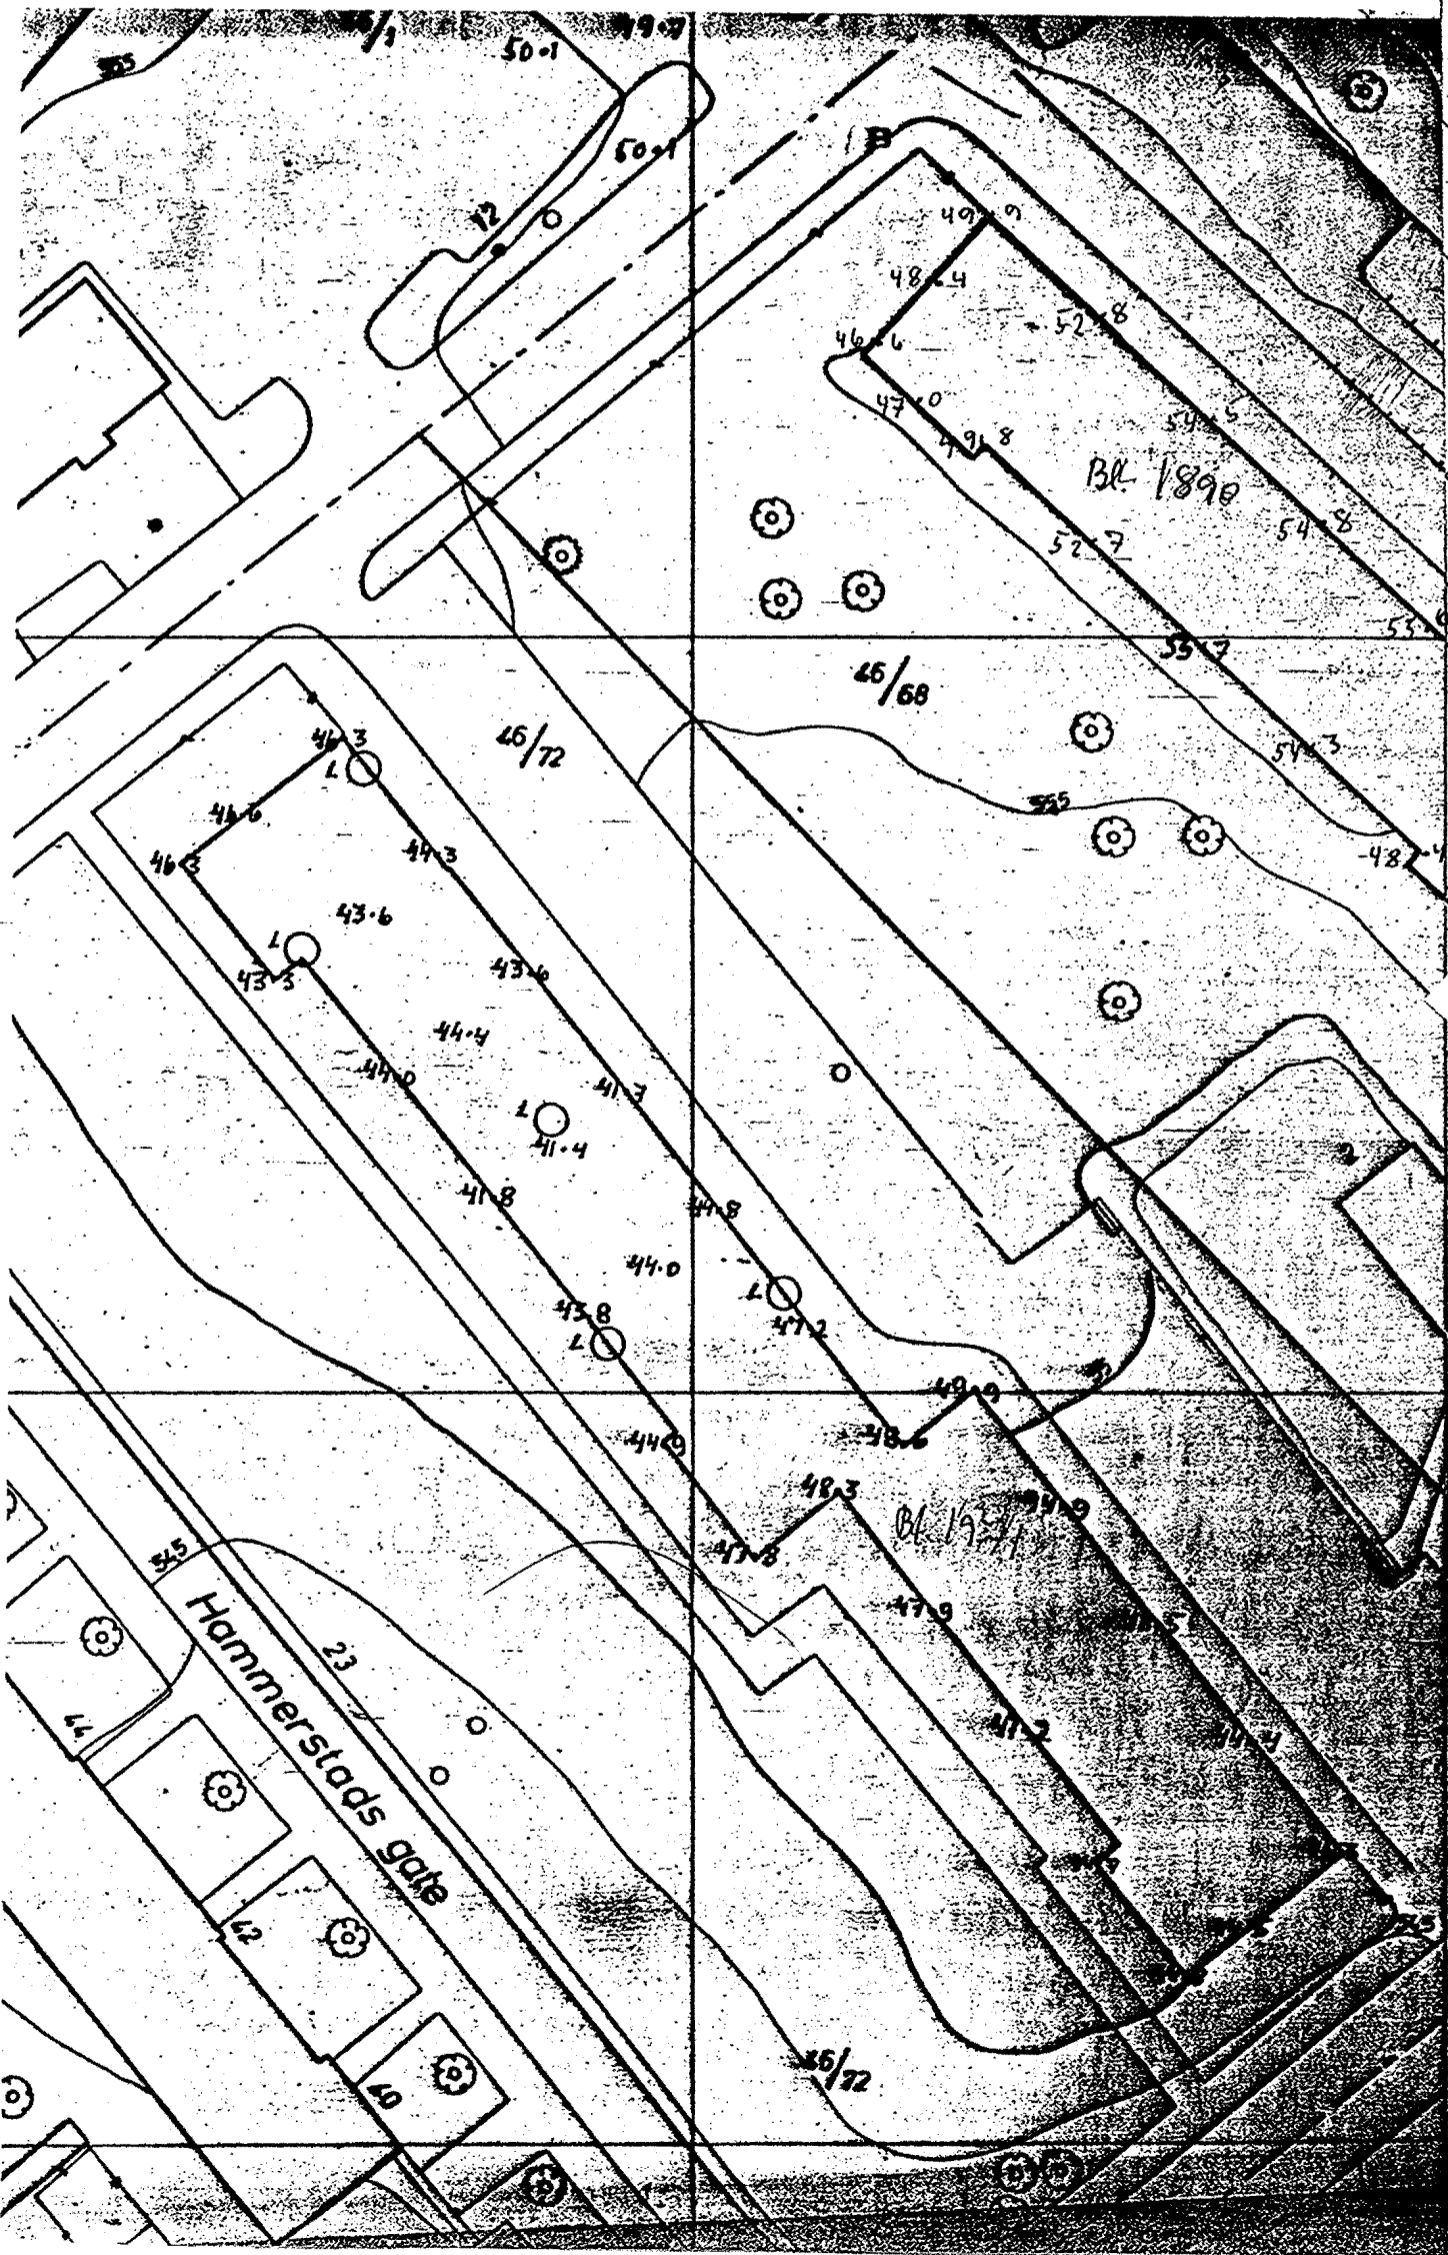


PARSEL AV G.NR. 46. BRUKSNR. 1.
GYDAS VEI - GARDEVEIEN.

GRUNNBORINGSKART.
1:200.

BLAD 1890.

Nordpil snitt etter Bl. 1926
her er uoverensstemmelse
Byggets beliggenhet kan være
forandret i forhold til planlagt
og bygningene derfor forkeert avsatt
på kartblad NVA 42 & NO. 194^{II}
se også Bl. 1630

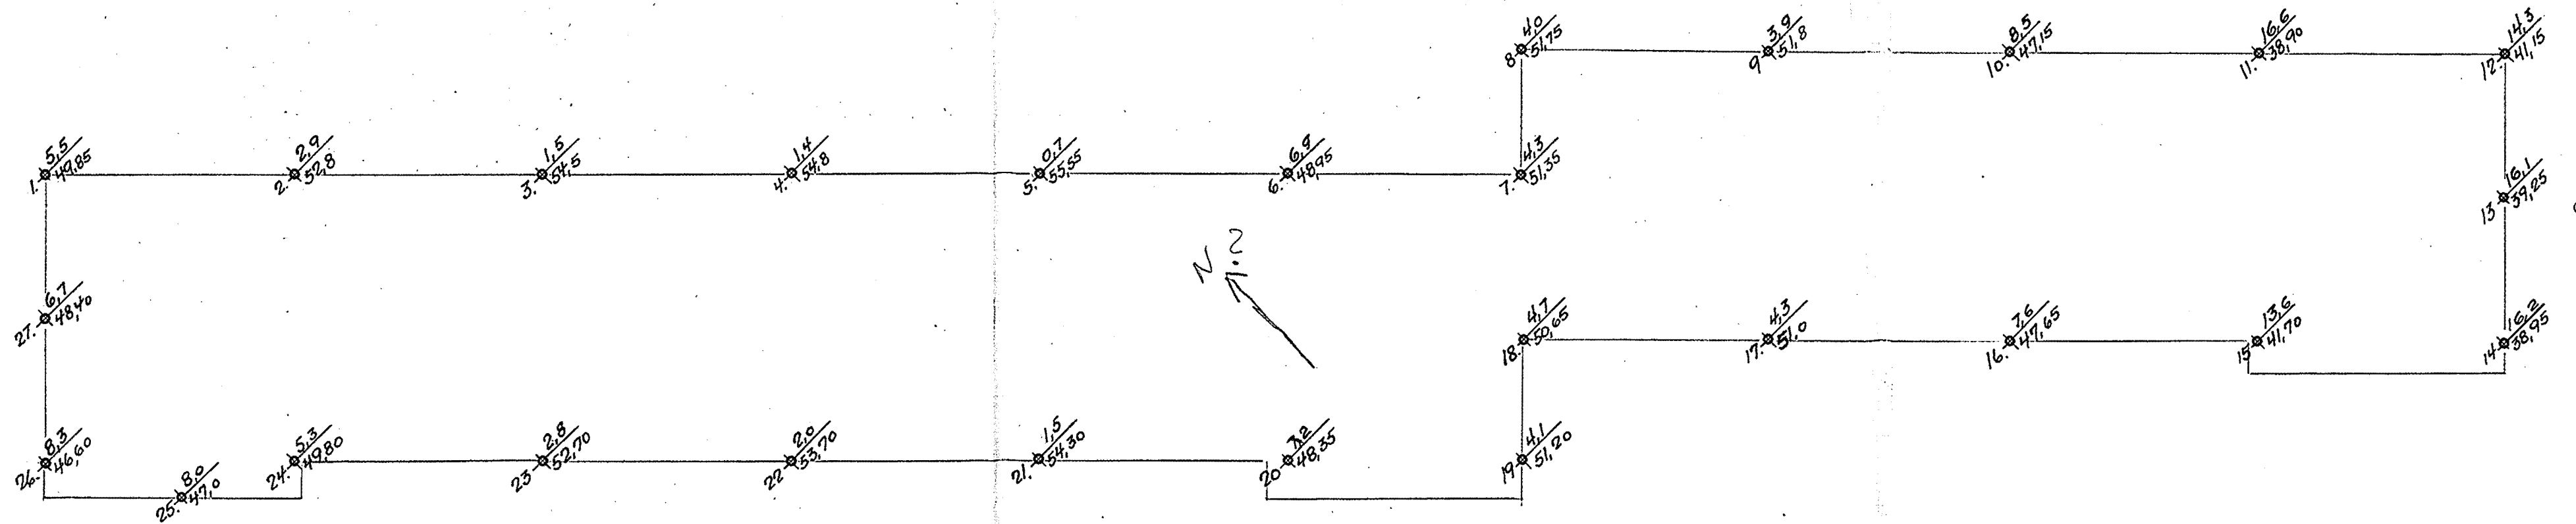

Handwritten signature or name.

05/10 19/6-37.
Oscarborg