

* NO: B1 III

759

Kristian IV's st. 9

Kart over grunnboring for

Bl. 759 ✓

nr. 9 Kristian den IV^{des} gate.


M. 1:200

Forklaring

1-2 (les 1,2) fjellet's kotehøide referert til byens høidemerker

11 terrengkoter

----- supponerte fjellkoter. For få boringer at støtte sig til!

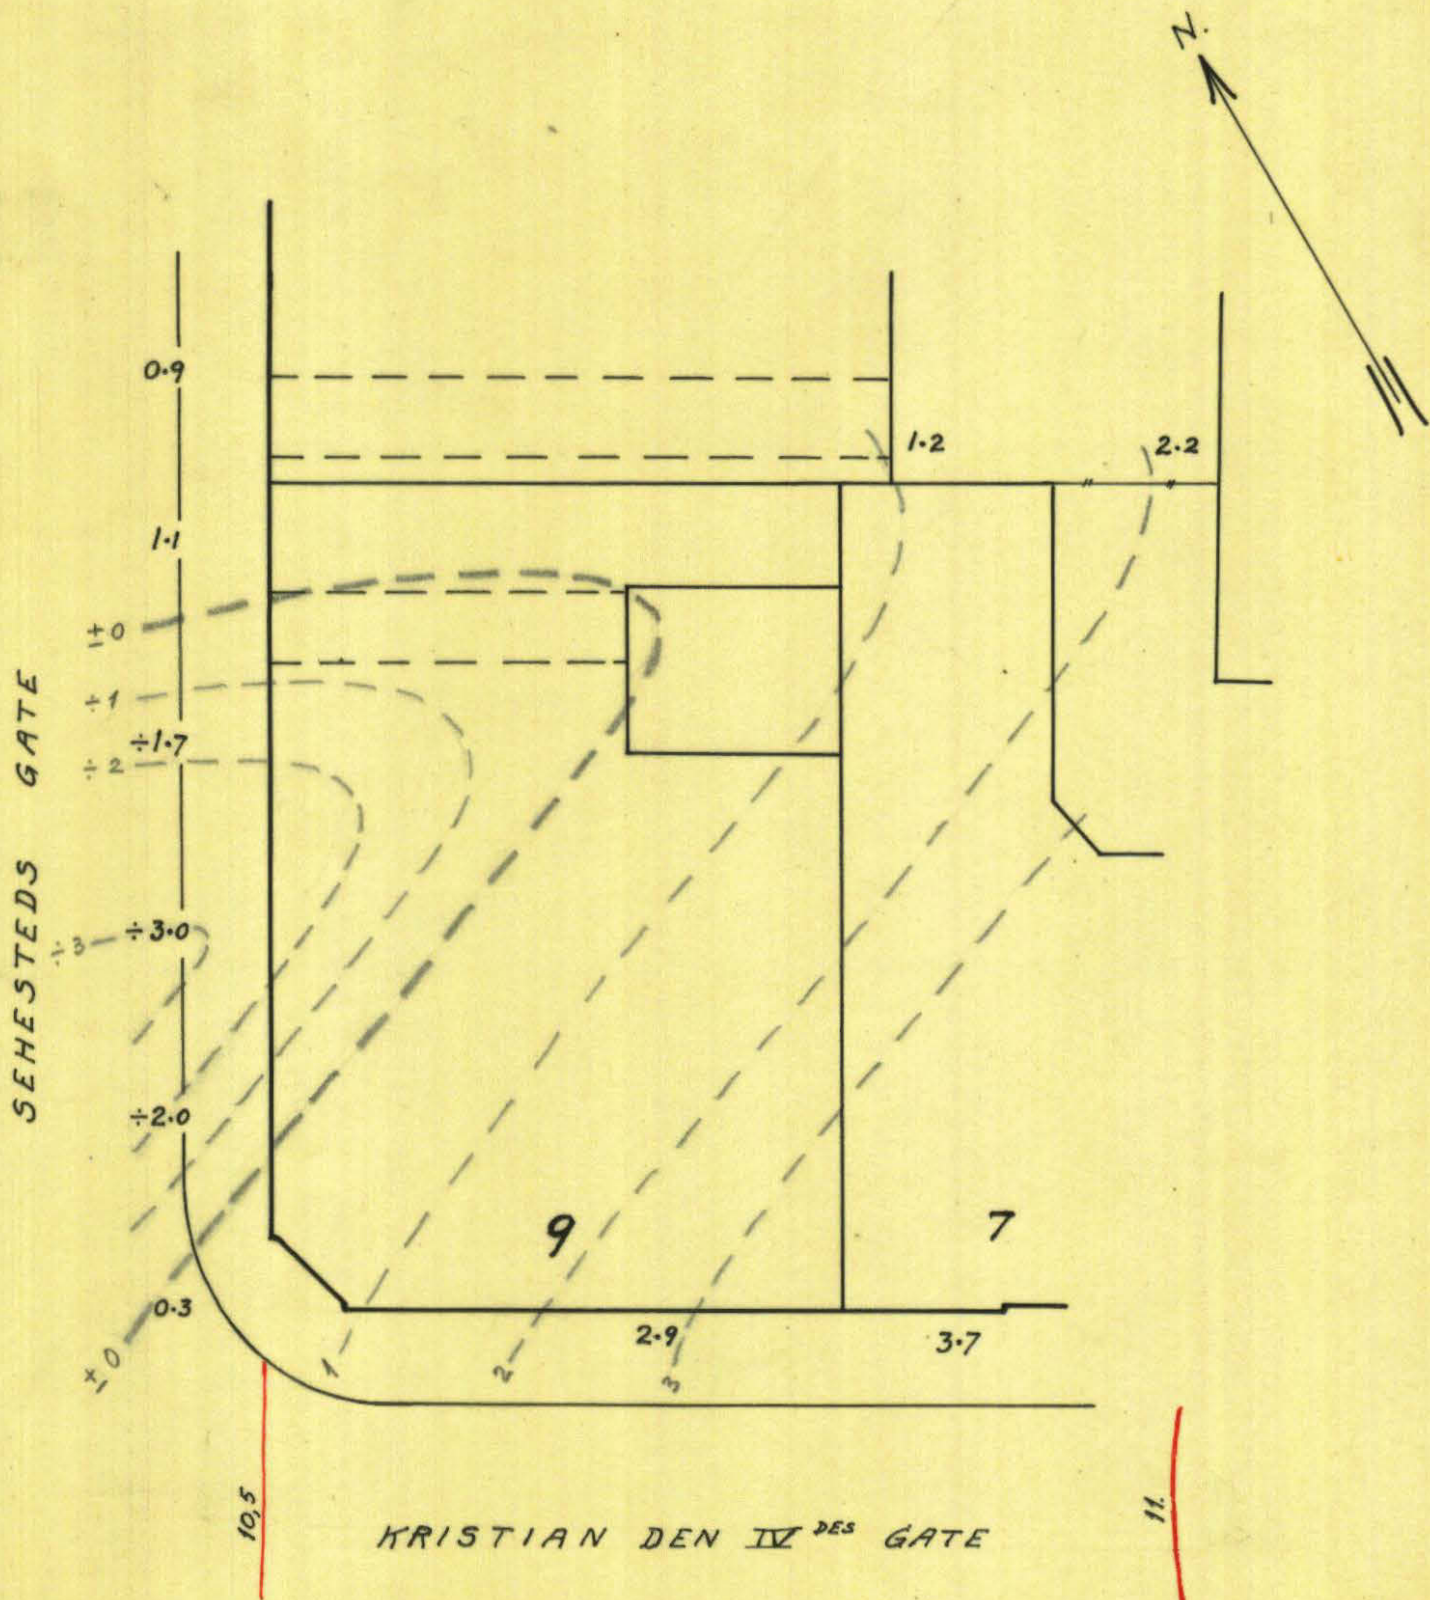

Oslo, 19. mars 1929
Oscarberg.

1.4