


BORPROFIL

203R **208 R**

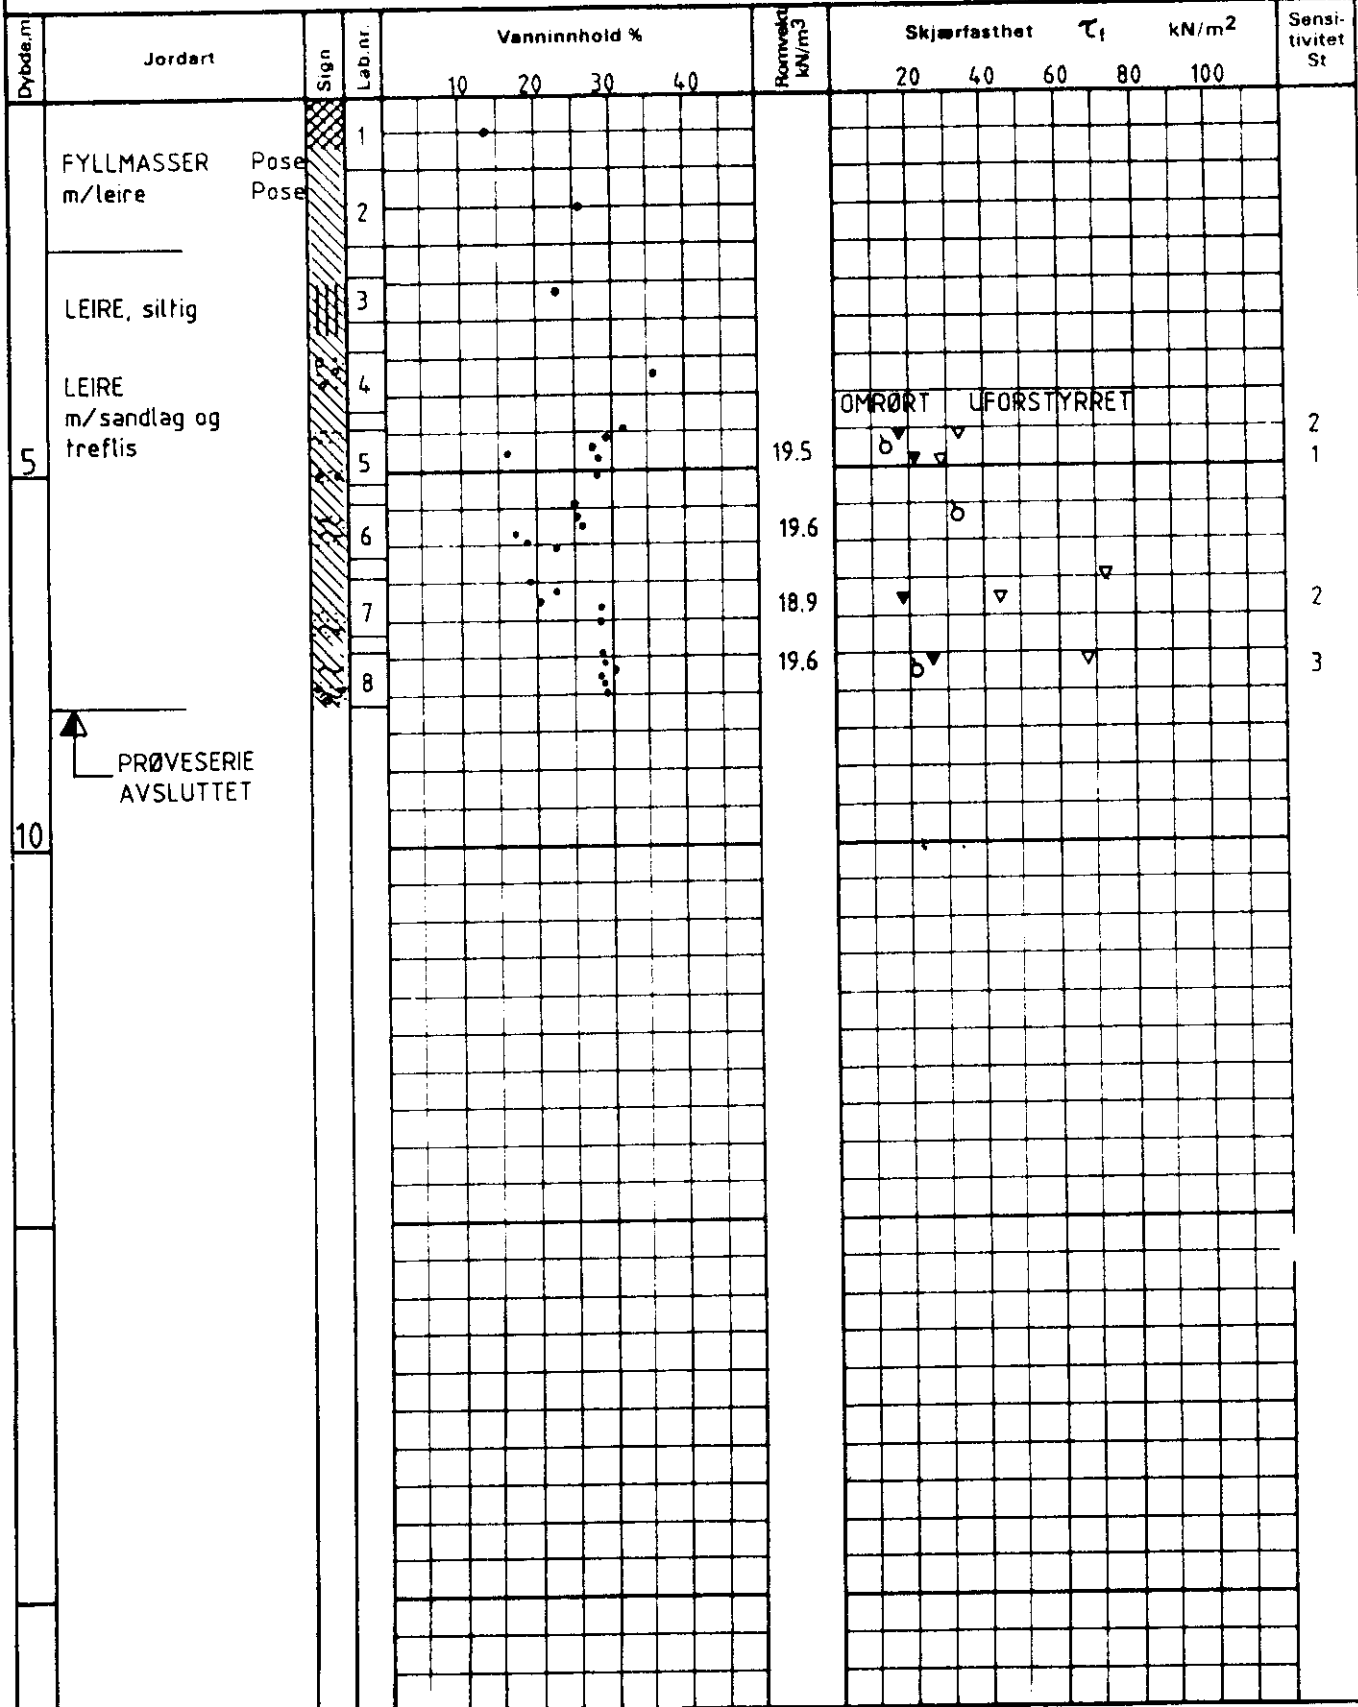

Hull ----- Terr kote 88.00 ----- Prøve \emptyset 54 mm

+ vingebooring ● trykkforsøk ▼ konus w = vanninnhold w_L, w_p = flyte- og utruillingsgrense

HASLELUND BYGG A.S
 HASLEVANGEN 40
 Hjalmar Brantingsvei 7

NO: F3 II

Utf.		
Tegn.	IBH	24.06.86

INGENIØR CHR. F. GRØNER A.S

60221 - G - 004