

Tilhører Undergrundskartverket
Må ikke fjernes

HAUKELID

TEGN. NR. 1023

LYDER SAGENS GT. 23.

NO: A4 II




DATUM: 9-3-50.

D I F F E R A N S E F R A I S T E N I V E L L E M E N T I M I L L I M E T E R

BOLT	COTE
1	69.055
2	69.218
3	68.922
4	68.707
5	68.854
6	68.866
7	68.969

WOLFS GATE

LYDER SAGENS GATE

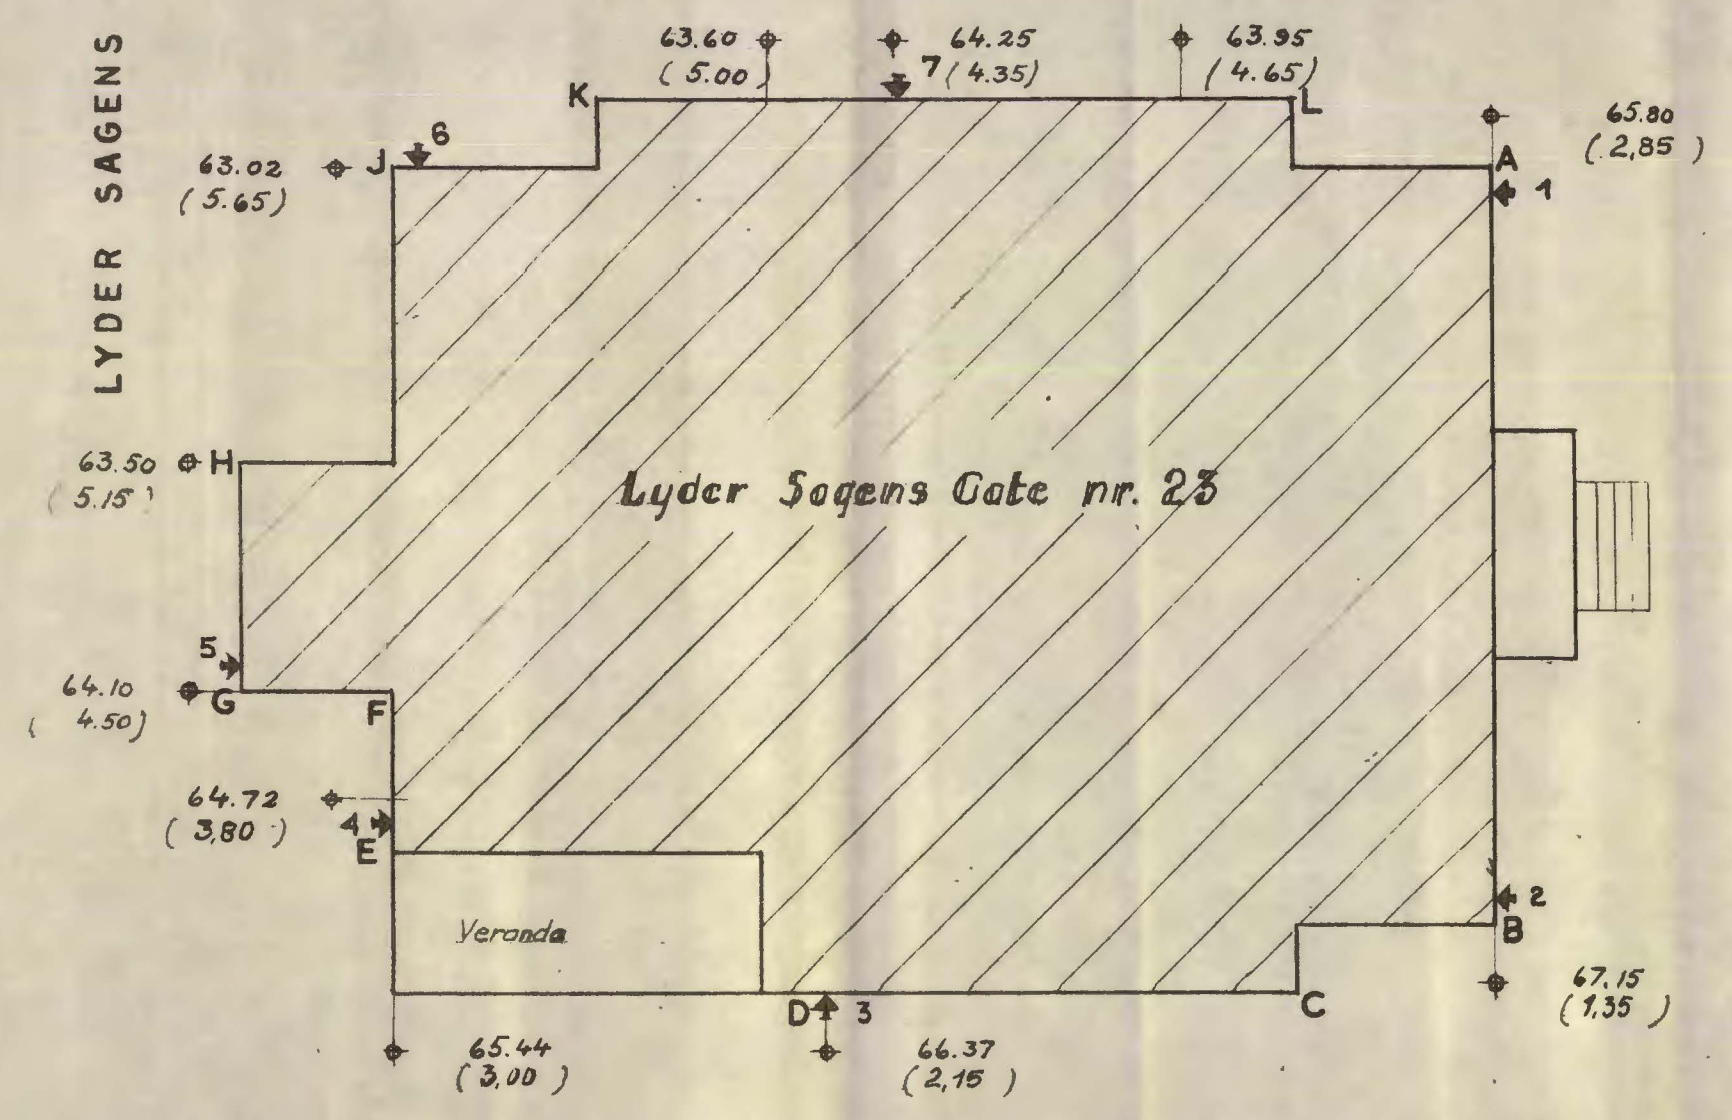

Cotehöjder på vannbrett over grunnmur.

Hjørne A	69.48
" B	69.59
" C	69.57
Over bolt 3	69.42
Over bolt 4	69.35
Krokk F	69.40
Hjørne G	69.41
" H	69.44
" J	69.41
" K	69.41
" L	69.48


→ Bolter i grunnmur
 ♦ Borehull 0,7 m. fra mur. Fjellkote: i m.
 Dybde: () " "
 Grunnboring ved: Haukelid & Fivé %s.

Lyder Sagens gt 23

v/ Nerdrums Opn.

GRUNNUNDERSØKELSER

1023

LYDER SAGENS GT. 23	Ekv.	Målt	
	M = 1:100	Beregn.	
NERDRUMS  OPMAALING OSLO	Bok nr.	Tegn.	
	L. NR. 5483	Trac.	
		Kfr.	
		Rev.	

NIVELLERT AV: Kolderup
 FASTMERKE NR: 319
H = 69.781

II
 20/10/54