

\* NO: B4 III

1181

Vidarsøy 2-4

for Vidarsgate NR 2

utført 10/8 1932

Borhul nr. 1			Borhul nr. 2			Borhul nr. 3			Borhul nr.			Borhul nr.			Borhul nr.			
Belastn. 120 kg.			Belastn. 120 kg.			Belastn. 120 kg.			Belastn. kg.			Belastn. kg.			Belastn. kg.			
Planum cote			Planum cote			Planum cote			Planum cote			Planum cote			Planum cote			
Dybde i m.	Omdr.	Grund	Dybde i m.	Omdr.	Grund	Dybde i m.	Omdr.	Grund	Dybde i m.	Omdr.	Grund	Dybde i m.	Omdr.	Grund	Dybde i m.	Omdr.	Grund	
1	X		1	27		1	X		1			1			1			
2	39	Fylding	2	34	Fylding	2	27		2			2			2			
3	28		3	32		3	43	Fylding	3				3			3		
4	29		4	89		4	54		4					4			4	
5	<del>44</del>			5		73		5	53		5			5			5	
6	D=4.9. Kulverttak.		6	59		6	67 v		6			6			6			
7			7	<del>27</del> Kulvertfot		7	79 Morøene. <del>77</del> Fjeld		7			7			7			
8			8			8			8			8			8			
9			9			9			9			9			9			
10			10			10			10			10			10			
11	Anm: Boret fra utgravet Kjølelerplan, 1																	
12			12			12			12			12			12			
13			13			13			13			13			13			
14			14			14			14			14			14			
15			15			15			15			15			15			
16			16			16			16			16			16			
17			17			17			17			17			17			
18			18			18			18			18			18			
19			19			19			19			19			19			
20			20			20			20			20			20			
21			21			21			21			21			21			
22			22			22			22			22			22			
23			23			23			23			23			23			
24			24			24			24			24			24			

Fr: O.A.

Osc 11-8-32


Oscar Larsen

Boringer for Vidarsgate 2.

Bl. 1181

M = 1:200

Vidarsgate

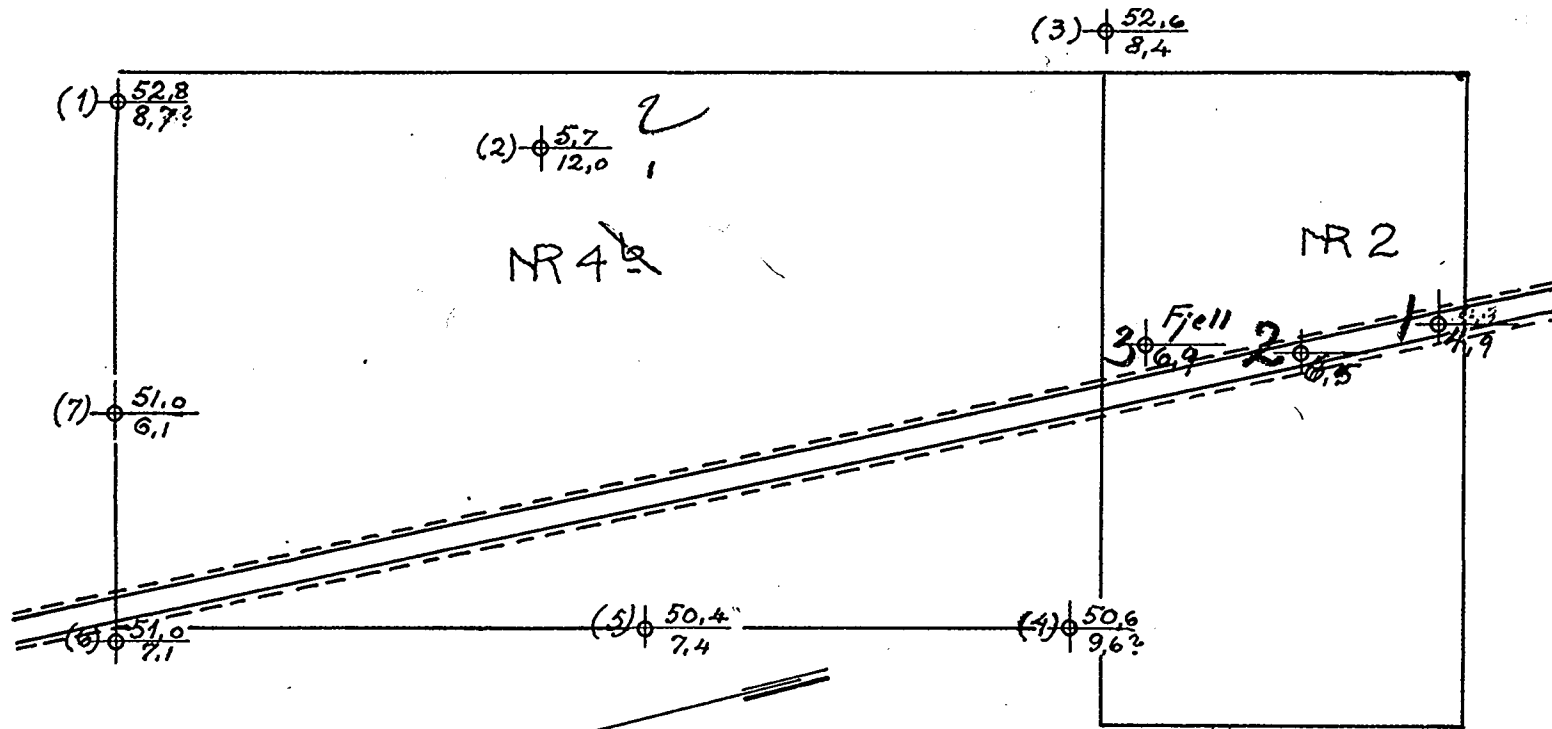

s.N. →

Oslo. 11.-8-32

Oscarhøys. 6

Johannes Bruunsgate