
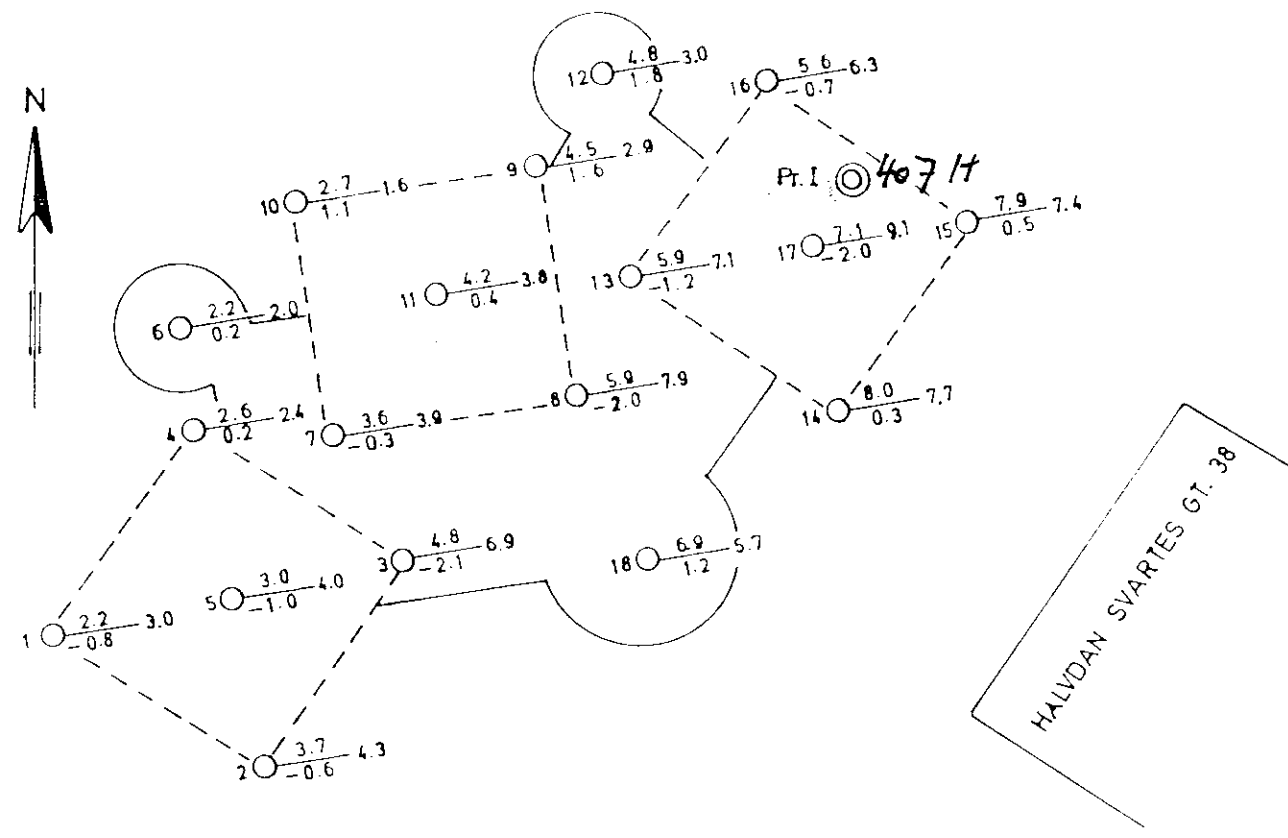


407H

INGENIØRFIRMAET HAUKELID A.S. PROJEKTBUREAU Oppdrag: HALVDAN SVARTES GT. 38		Hull: 1 Oppdrags-mål: 50mm Type av regionert fyll: lerfylling (K _{red} 0.6) ~ 18,0m	Grunnvannstand: ~ 18,0m	REGULERINGSPLANENS w = vanninnhold w _u = uttøringsgrense w _L = flytegrense O = ødemeterforsøk	Rørmått () = fyllt prøven ● = lukket i prøven	BLAD 2 1 = enkelt trykkforsøk 2 = konstruksjon 3 = område 4 = utgraving 5 = bruddformasjon ved trykkforsøk
Arb.nr: 50/84		Tegnet: 7.8.86. O.M.				

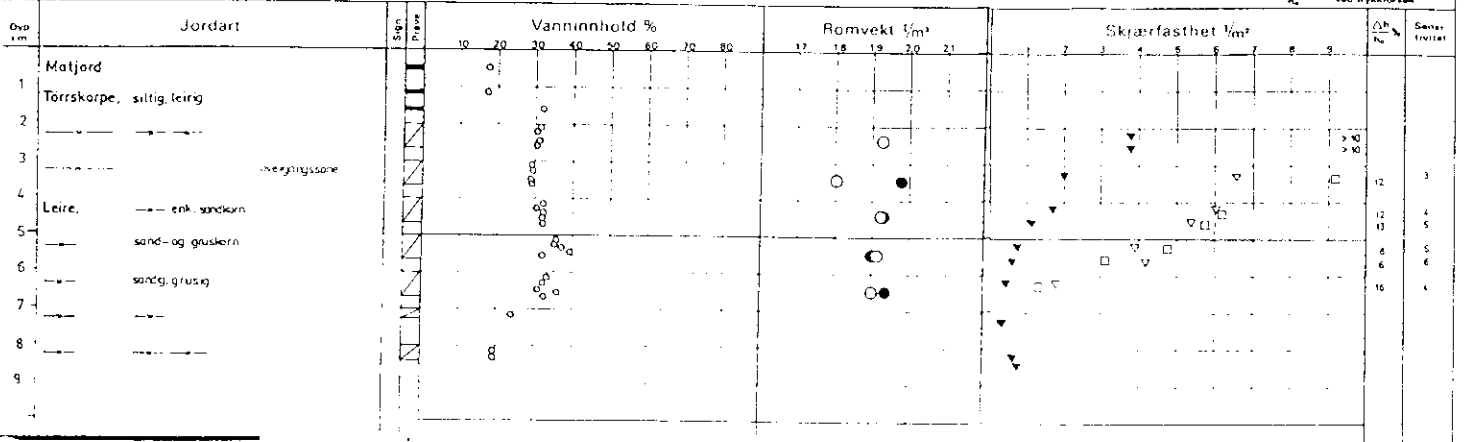

Obs!

August -86. Påført Pr. I
Relative kotehøyder

Dato	Konstr./Tegnet	Godkjent	Målestokk	BORPLAN	
6.12.84.	O.M.		1 : 250		
HALVDAN SVARTES GATE 38 Gnr. 212 Bnr. 494				Eratning for:	
				Eratstet av:	
Henviisning: 50/84				Beregning:	
				NV: B2 IV	