

* NV: C3 III

1788

Hou faret 8

1788

Bl. 1674


kan vore Hoffsvaien 15

TOMT VED HOFF.
(E. ARSTAL & Co.)

Bl. 1788

BORINGSKISSE
1:200

1. $\frac{32.8}{26.35}$

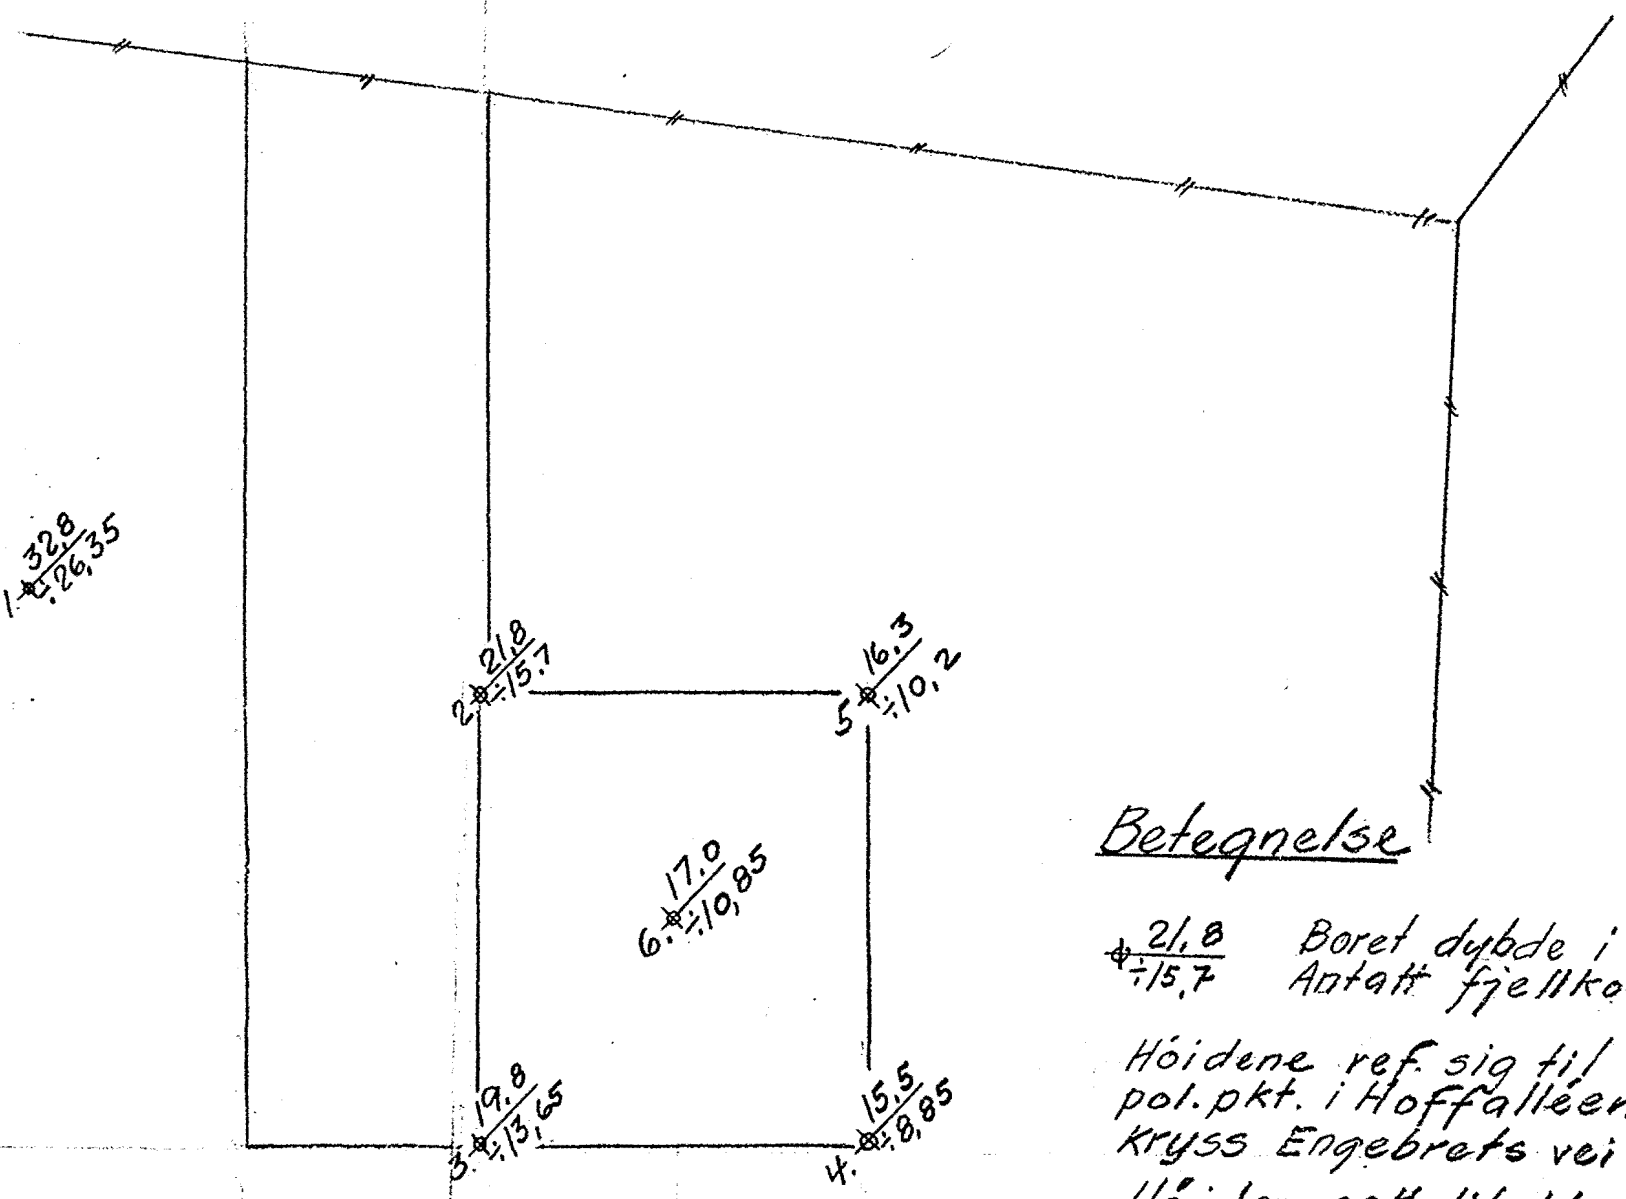


Betegnelse

$\frac{21.8}{15.7}$ Boret dybde i m.
Antatt fjellkote

Høidene ref. sig til
pol.pkt. i Hoffalleen
Kryss Engebrets vei
Høiden satt til +10,0 m
- " - er +11,445 m

Situasjonsplan

1/500

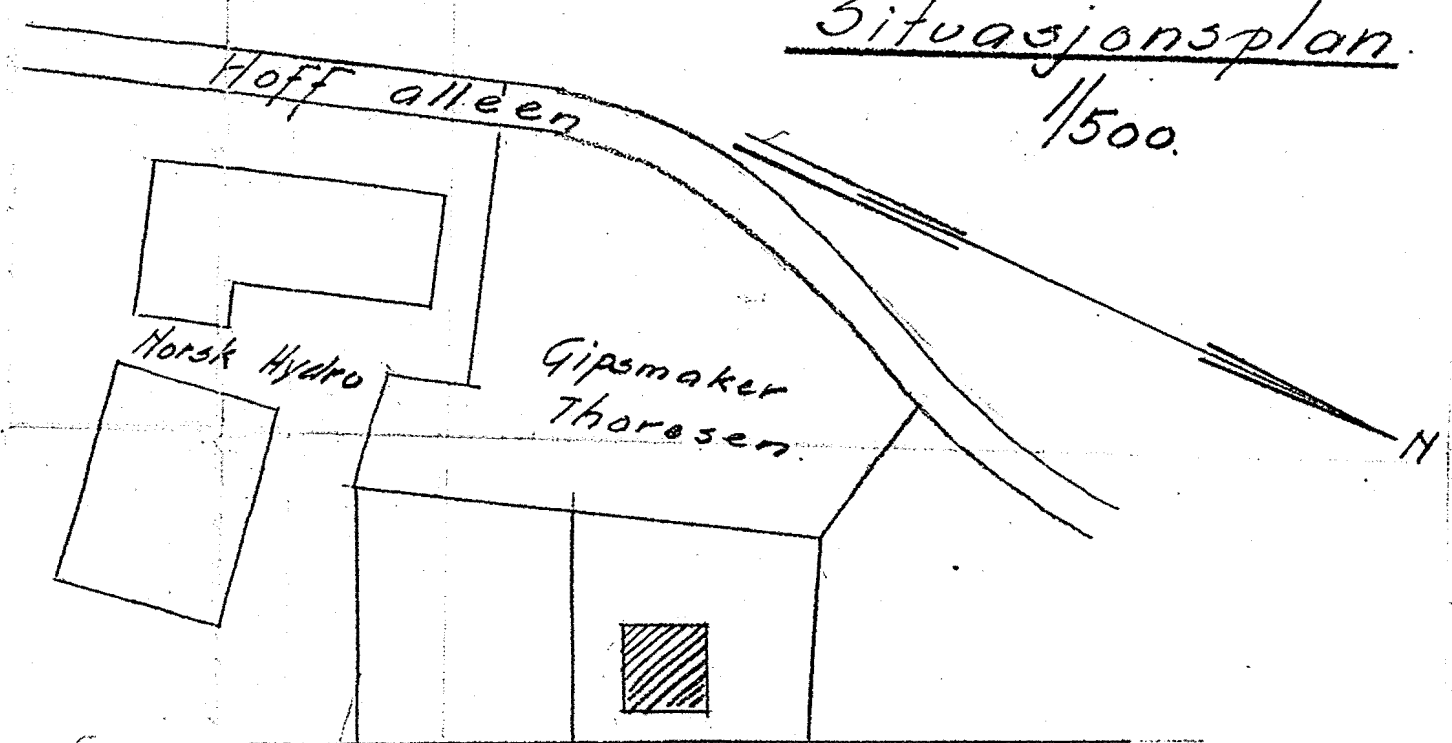

Ny vei

Oslø 9/7-36

Oscar Lange

Aasen