

SO, I:8

OSLO KOMMUNE
DEN GEOTEKNISKE KONSULENT

RAPPORT OVER:

Østensjøbanens forlengelse ved Bogerud stasjon.
Supplerende grunnundersøkelser.
2. del.

R - 494 - 62.

8. august 1962.

Tilhører Undergrunnskartverket
Ma ikke fjernes

81:05

Overført 10.01.74 CR COIS



FWO/EV.

Tunnelbanekontoret,
Mailundveien 21.

Østensjøbanens forlengelse ved Bogerud stasjon.
Supplerende grunnundersøkelser.


På vedlagte bilag er angitt resultatene av de supplerende grunnundersøkelser for ovennevnte anlegg.

Oslo, den 8. august 1962.
Den geotekniske konsulent.

F. W. Opsal.

Vedlegg: 3 kopier av bilag 2, situasjonsplan.

Hullnr.	Kote Terreng	Bore- dybde	Kote ant. fjell el. fest lag
1	144,49	5,2	139,29
2	142,24	2,9	139,34
3	139,81	0,9	138,91
4	139,49	1,3	138,19
5	142,89	2,4	140,49
6	145,37	3,5	141,87

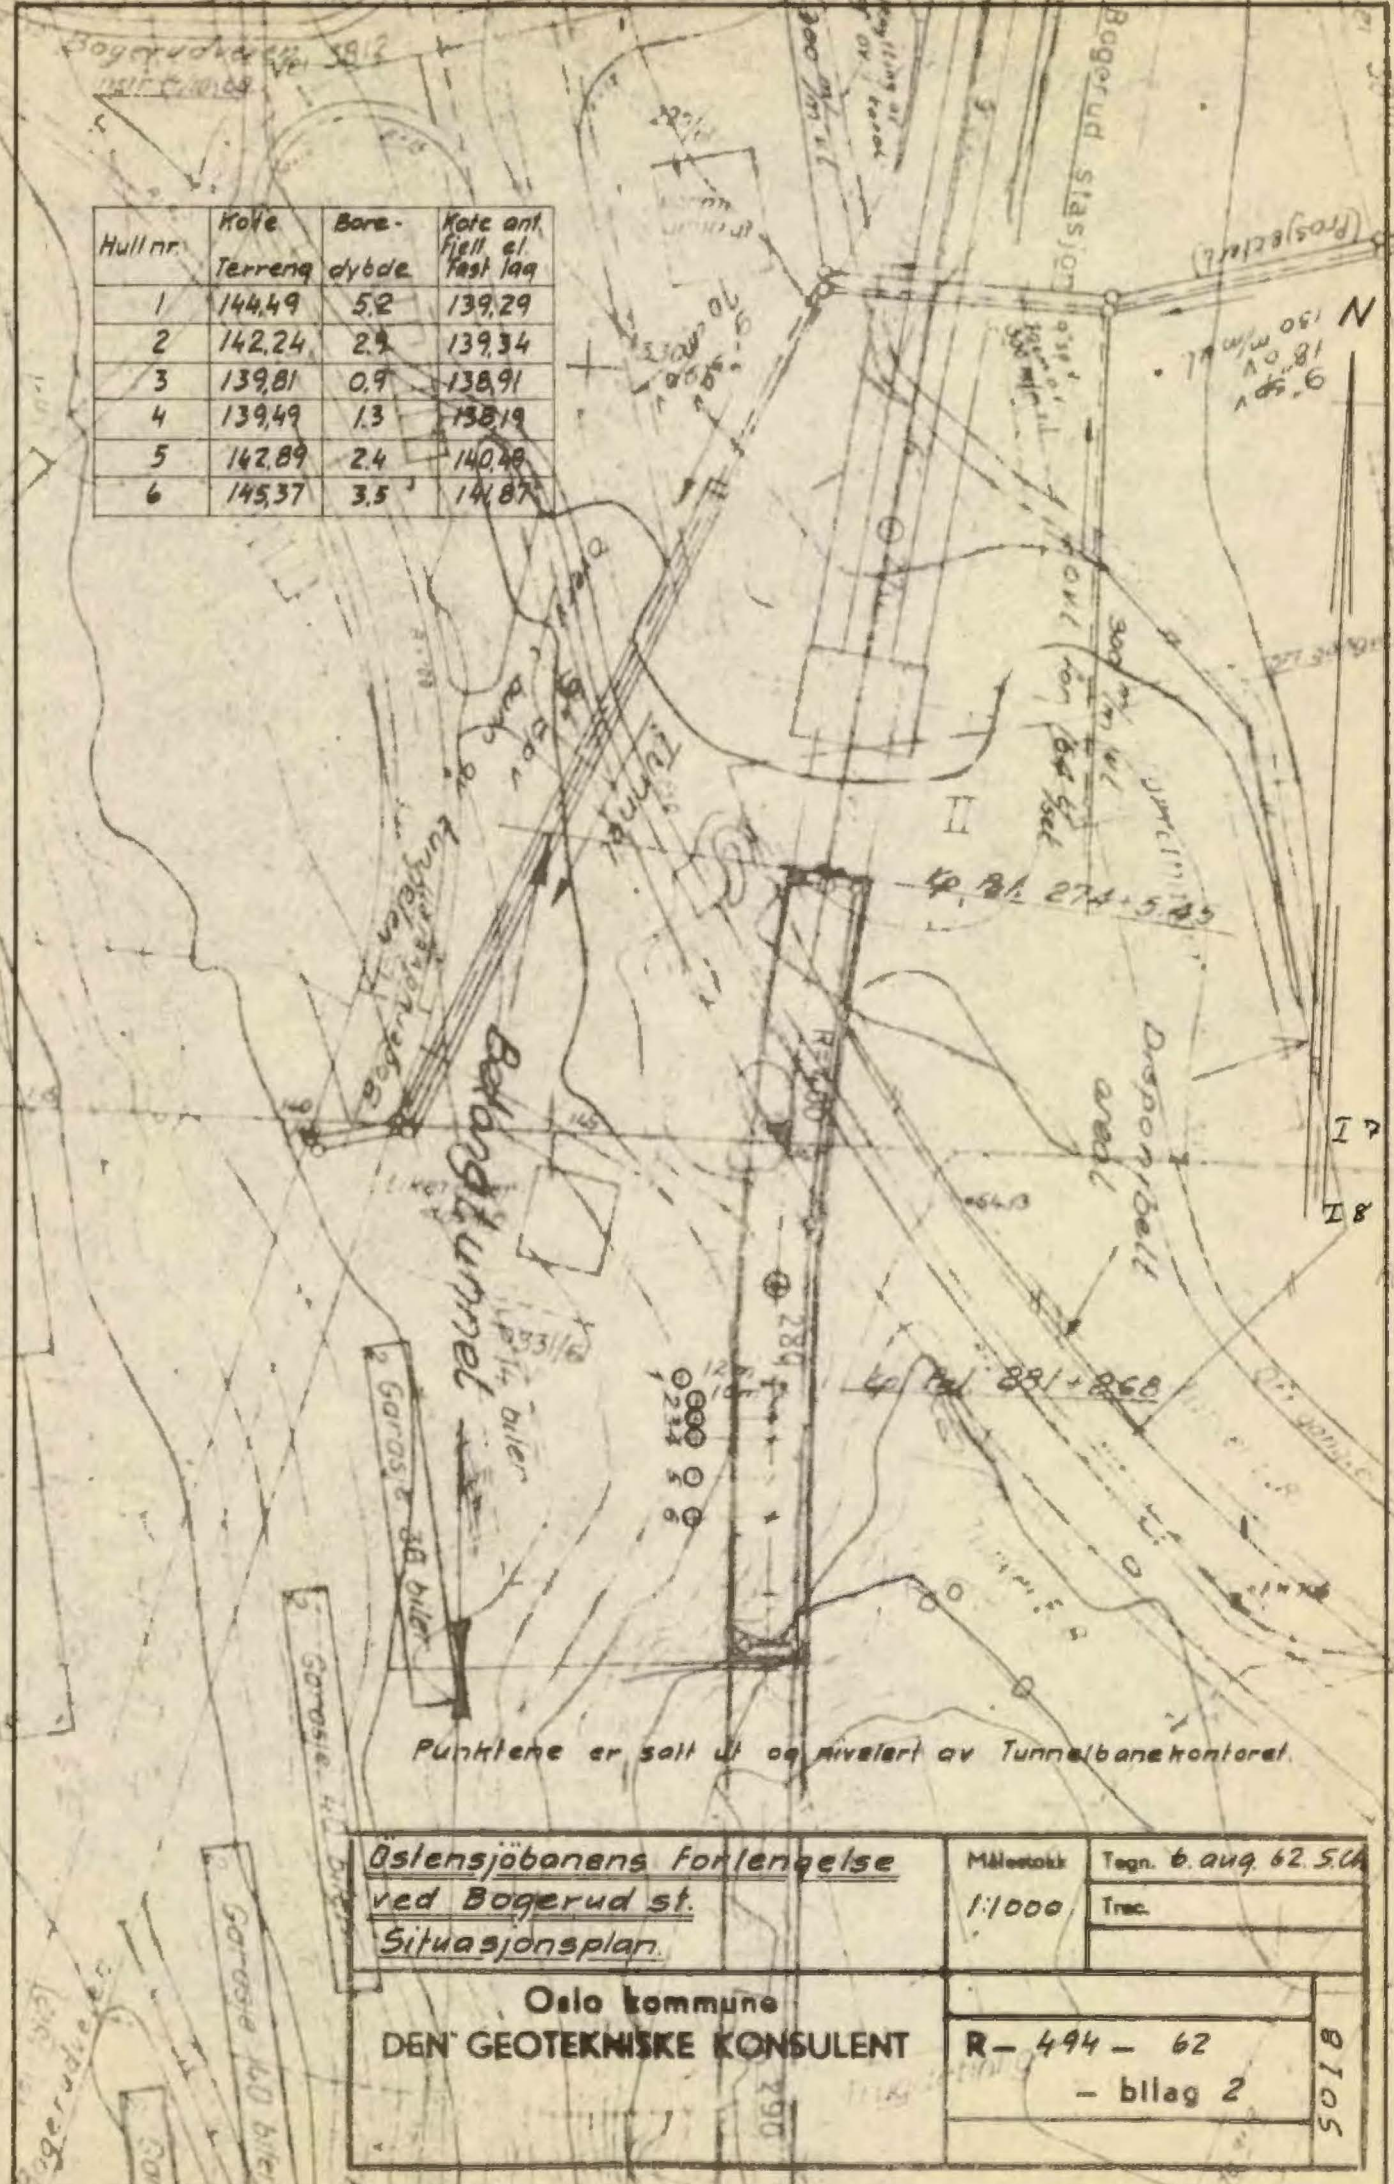

Oslo sjoenbanens forlengelse
ved Boggerud st.
Situasjonsplan.

Målestokk 1:1000
 Teqn. 6. aug. 62 S.C.A.
 Trac.

Oslo kommune
 DEN GEOTEKNISKE KONSULENT

R-494-62
 - bilag 2

8105

OSLO 2/6-63 S.C.A.