


Geoteam


9302

Hausmansgt 23

NO: C1 I

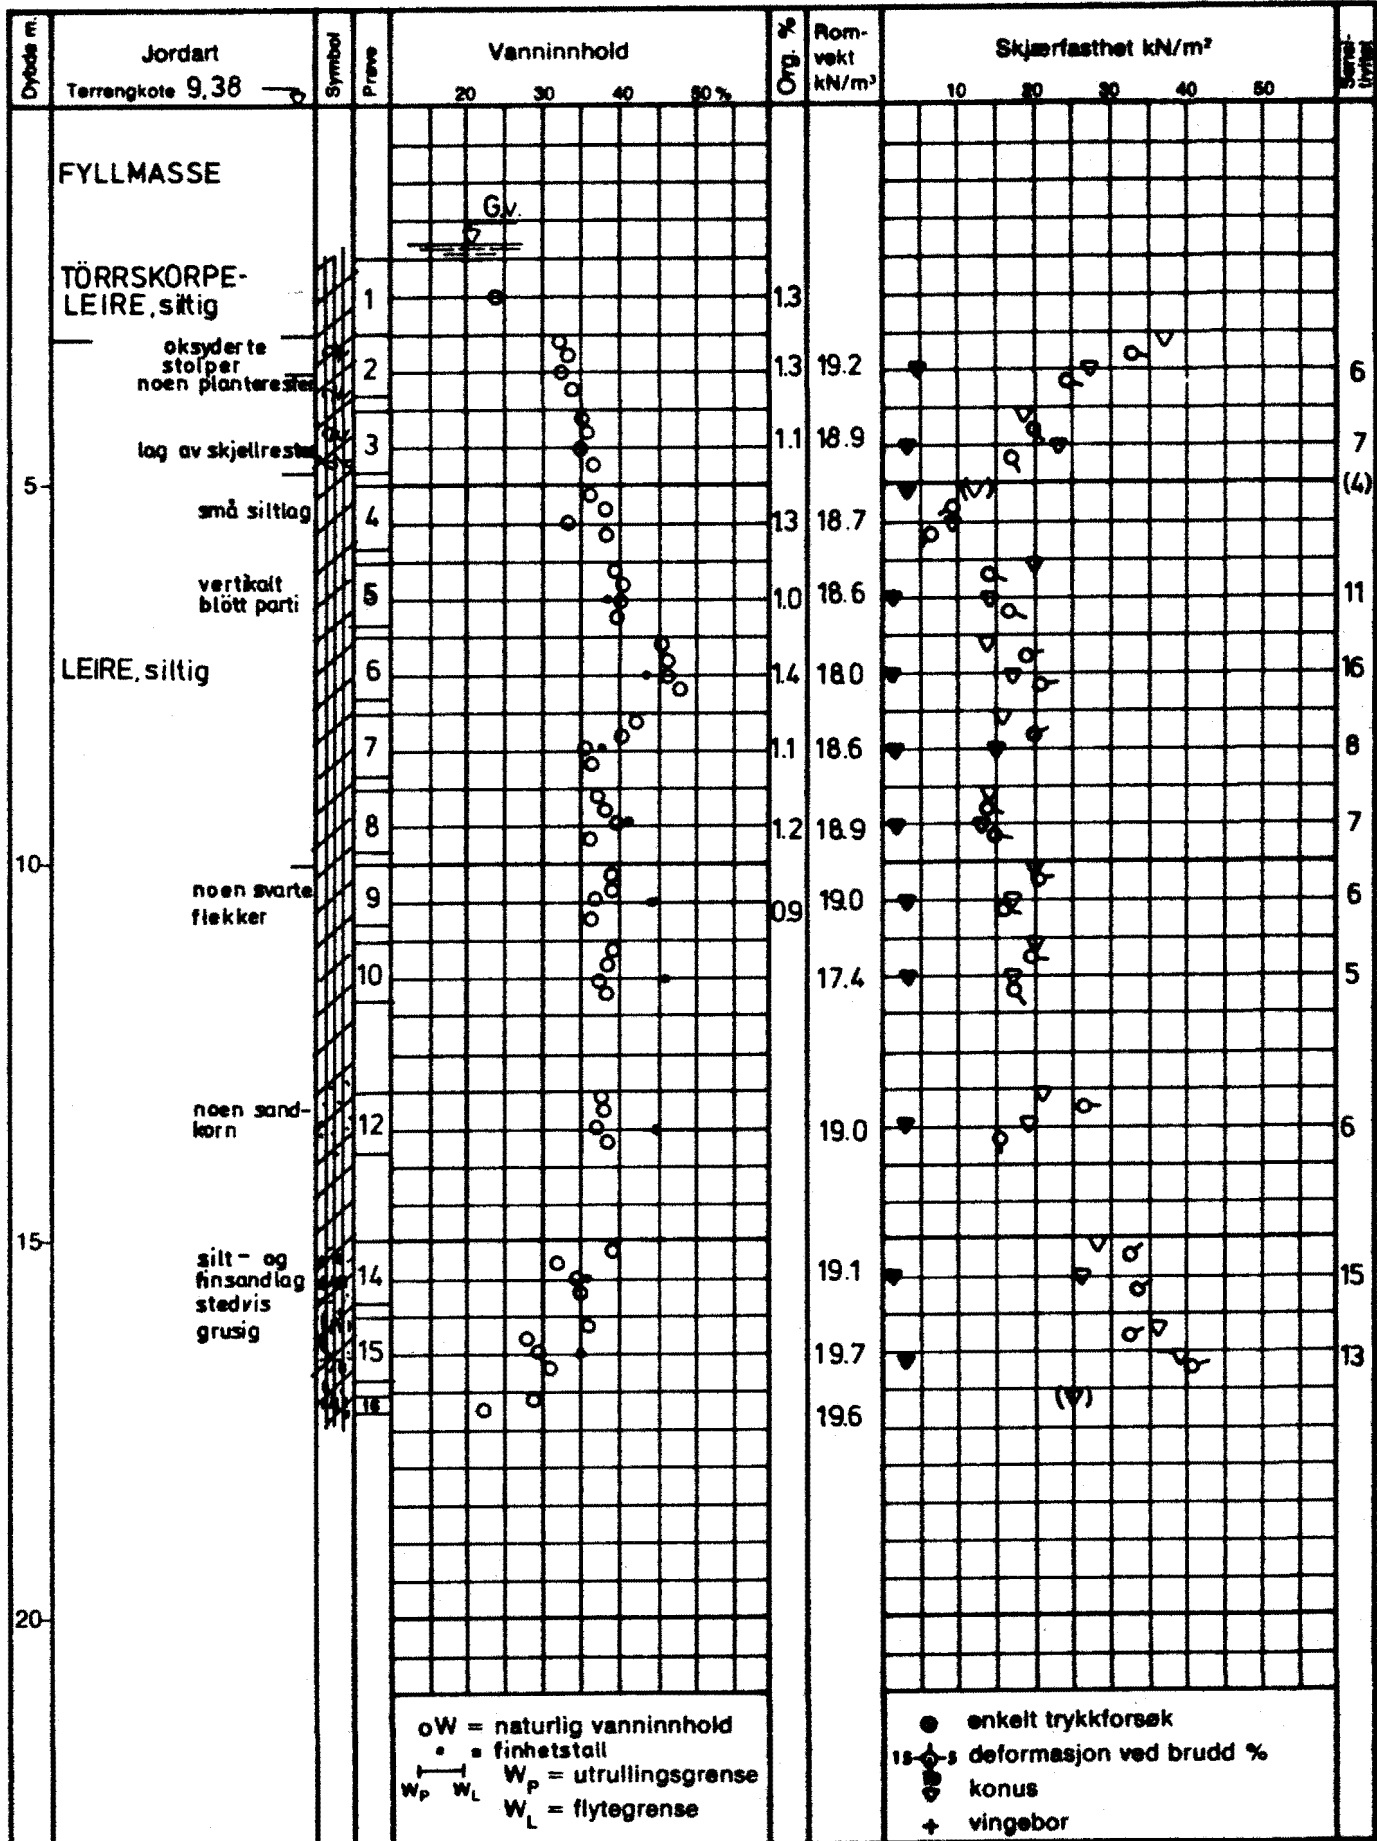

HAUSMANNSGATE 23, OSLO		Boring nr: I	Dato boret: 1984
BORPROFIL		Tegnet av: <i>SH</i>	Godkjent: NO: C 1 X
A/s GEOTEAM		Tegn. nr: 9302-3	

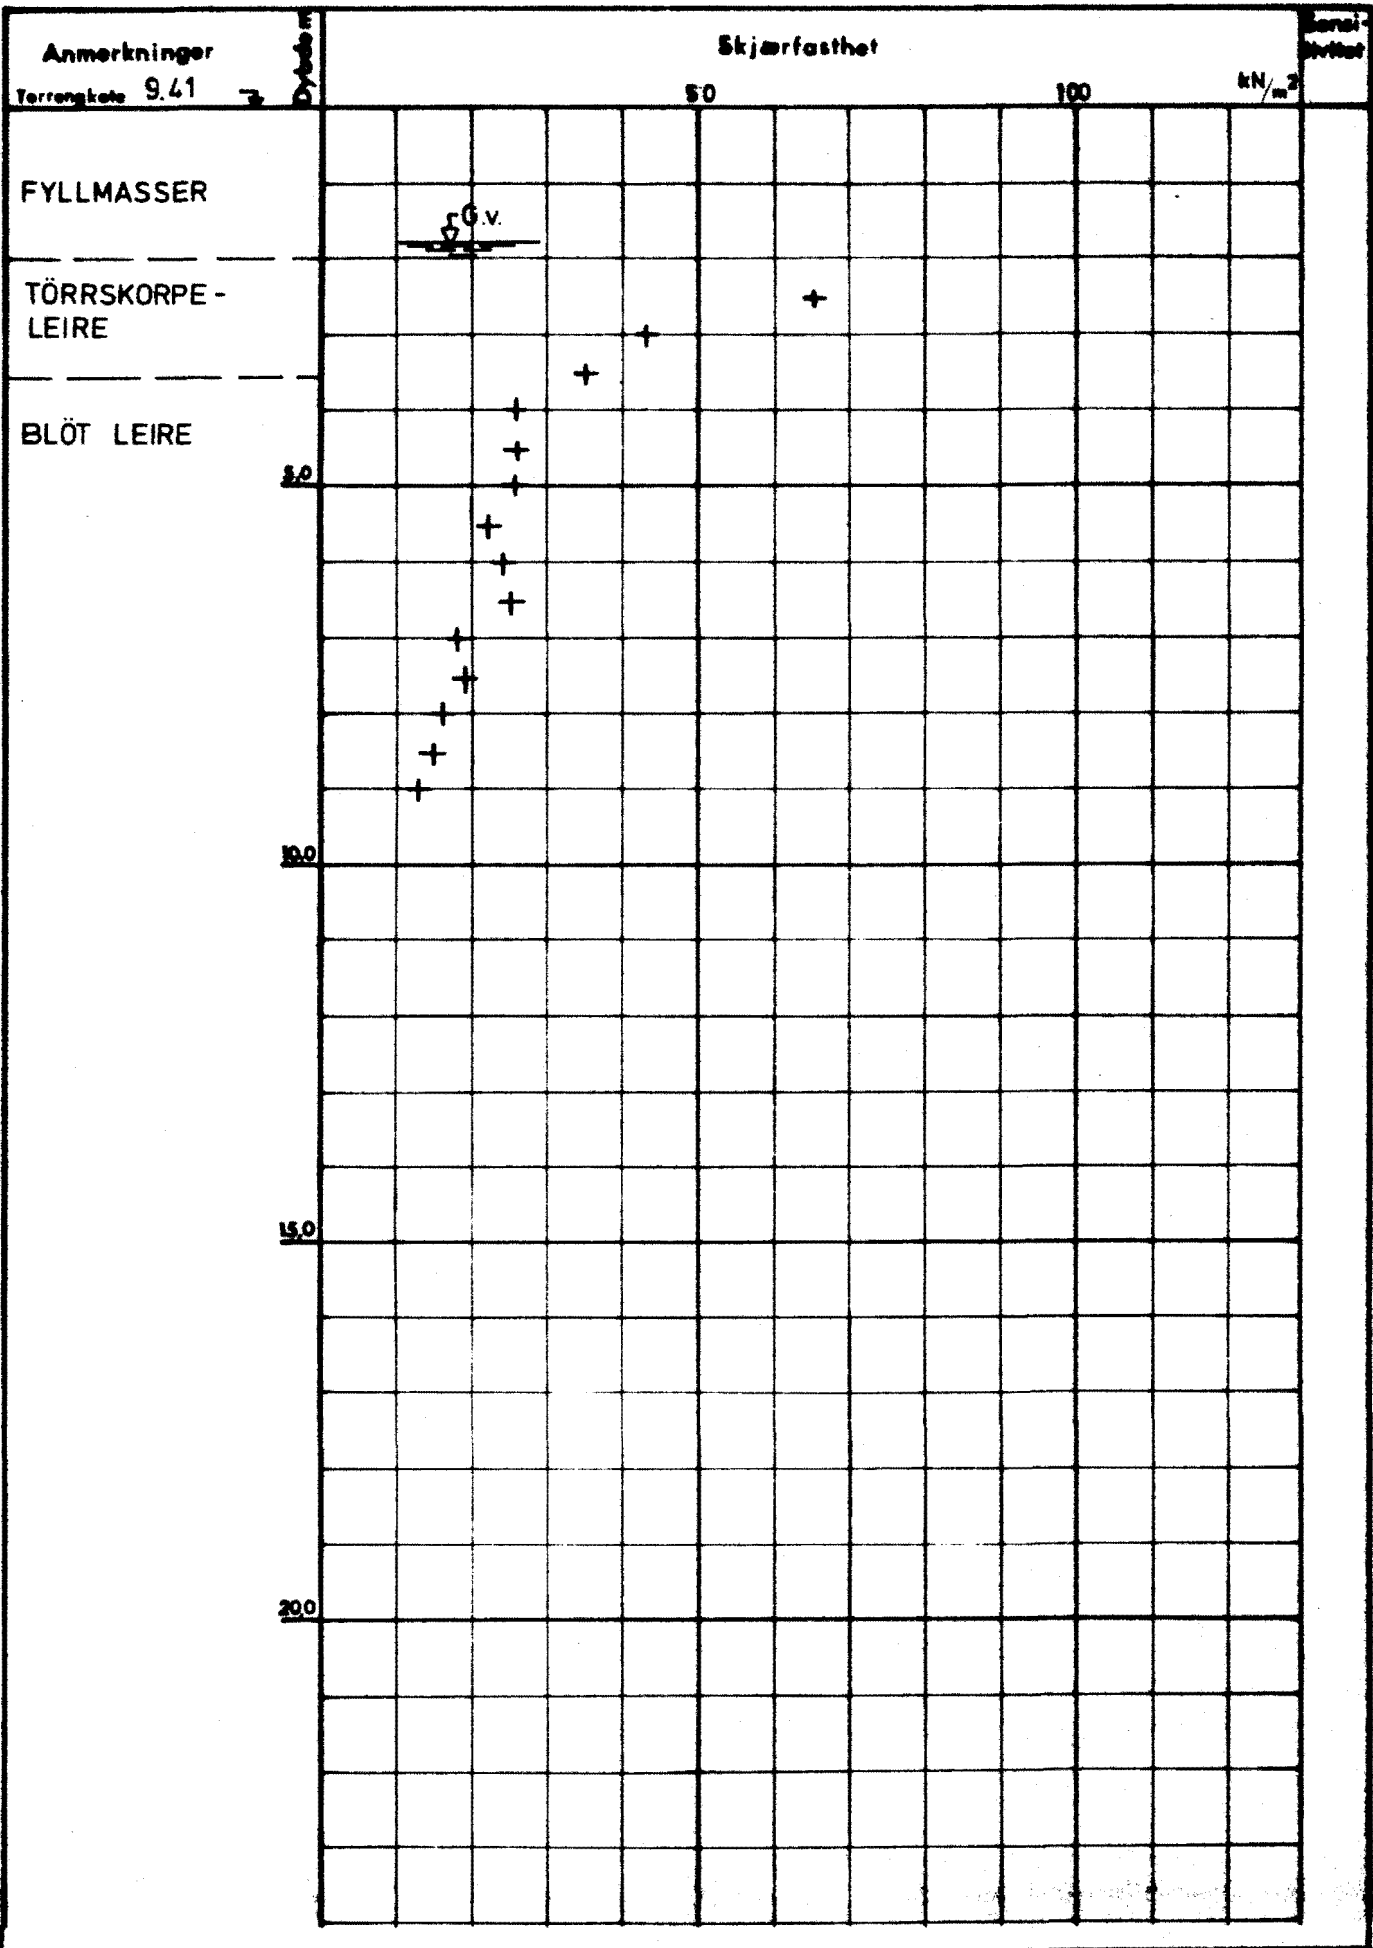


HAUSMANNSGT. 23 OSLO
 VINGEBORING (stor ving)

Dato: 12/12-84 Tegn. av: SW


Godkjent: NO: C1E

A/s **GEOTEAM**

Tegn. nr.: 9302-4

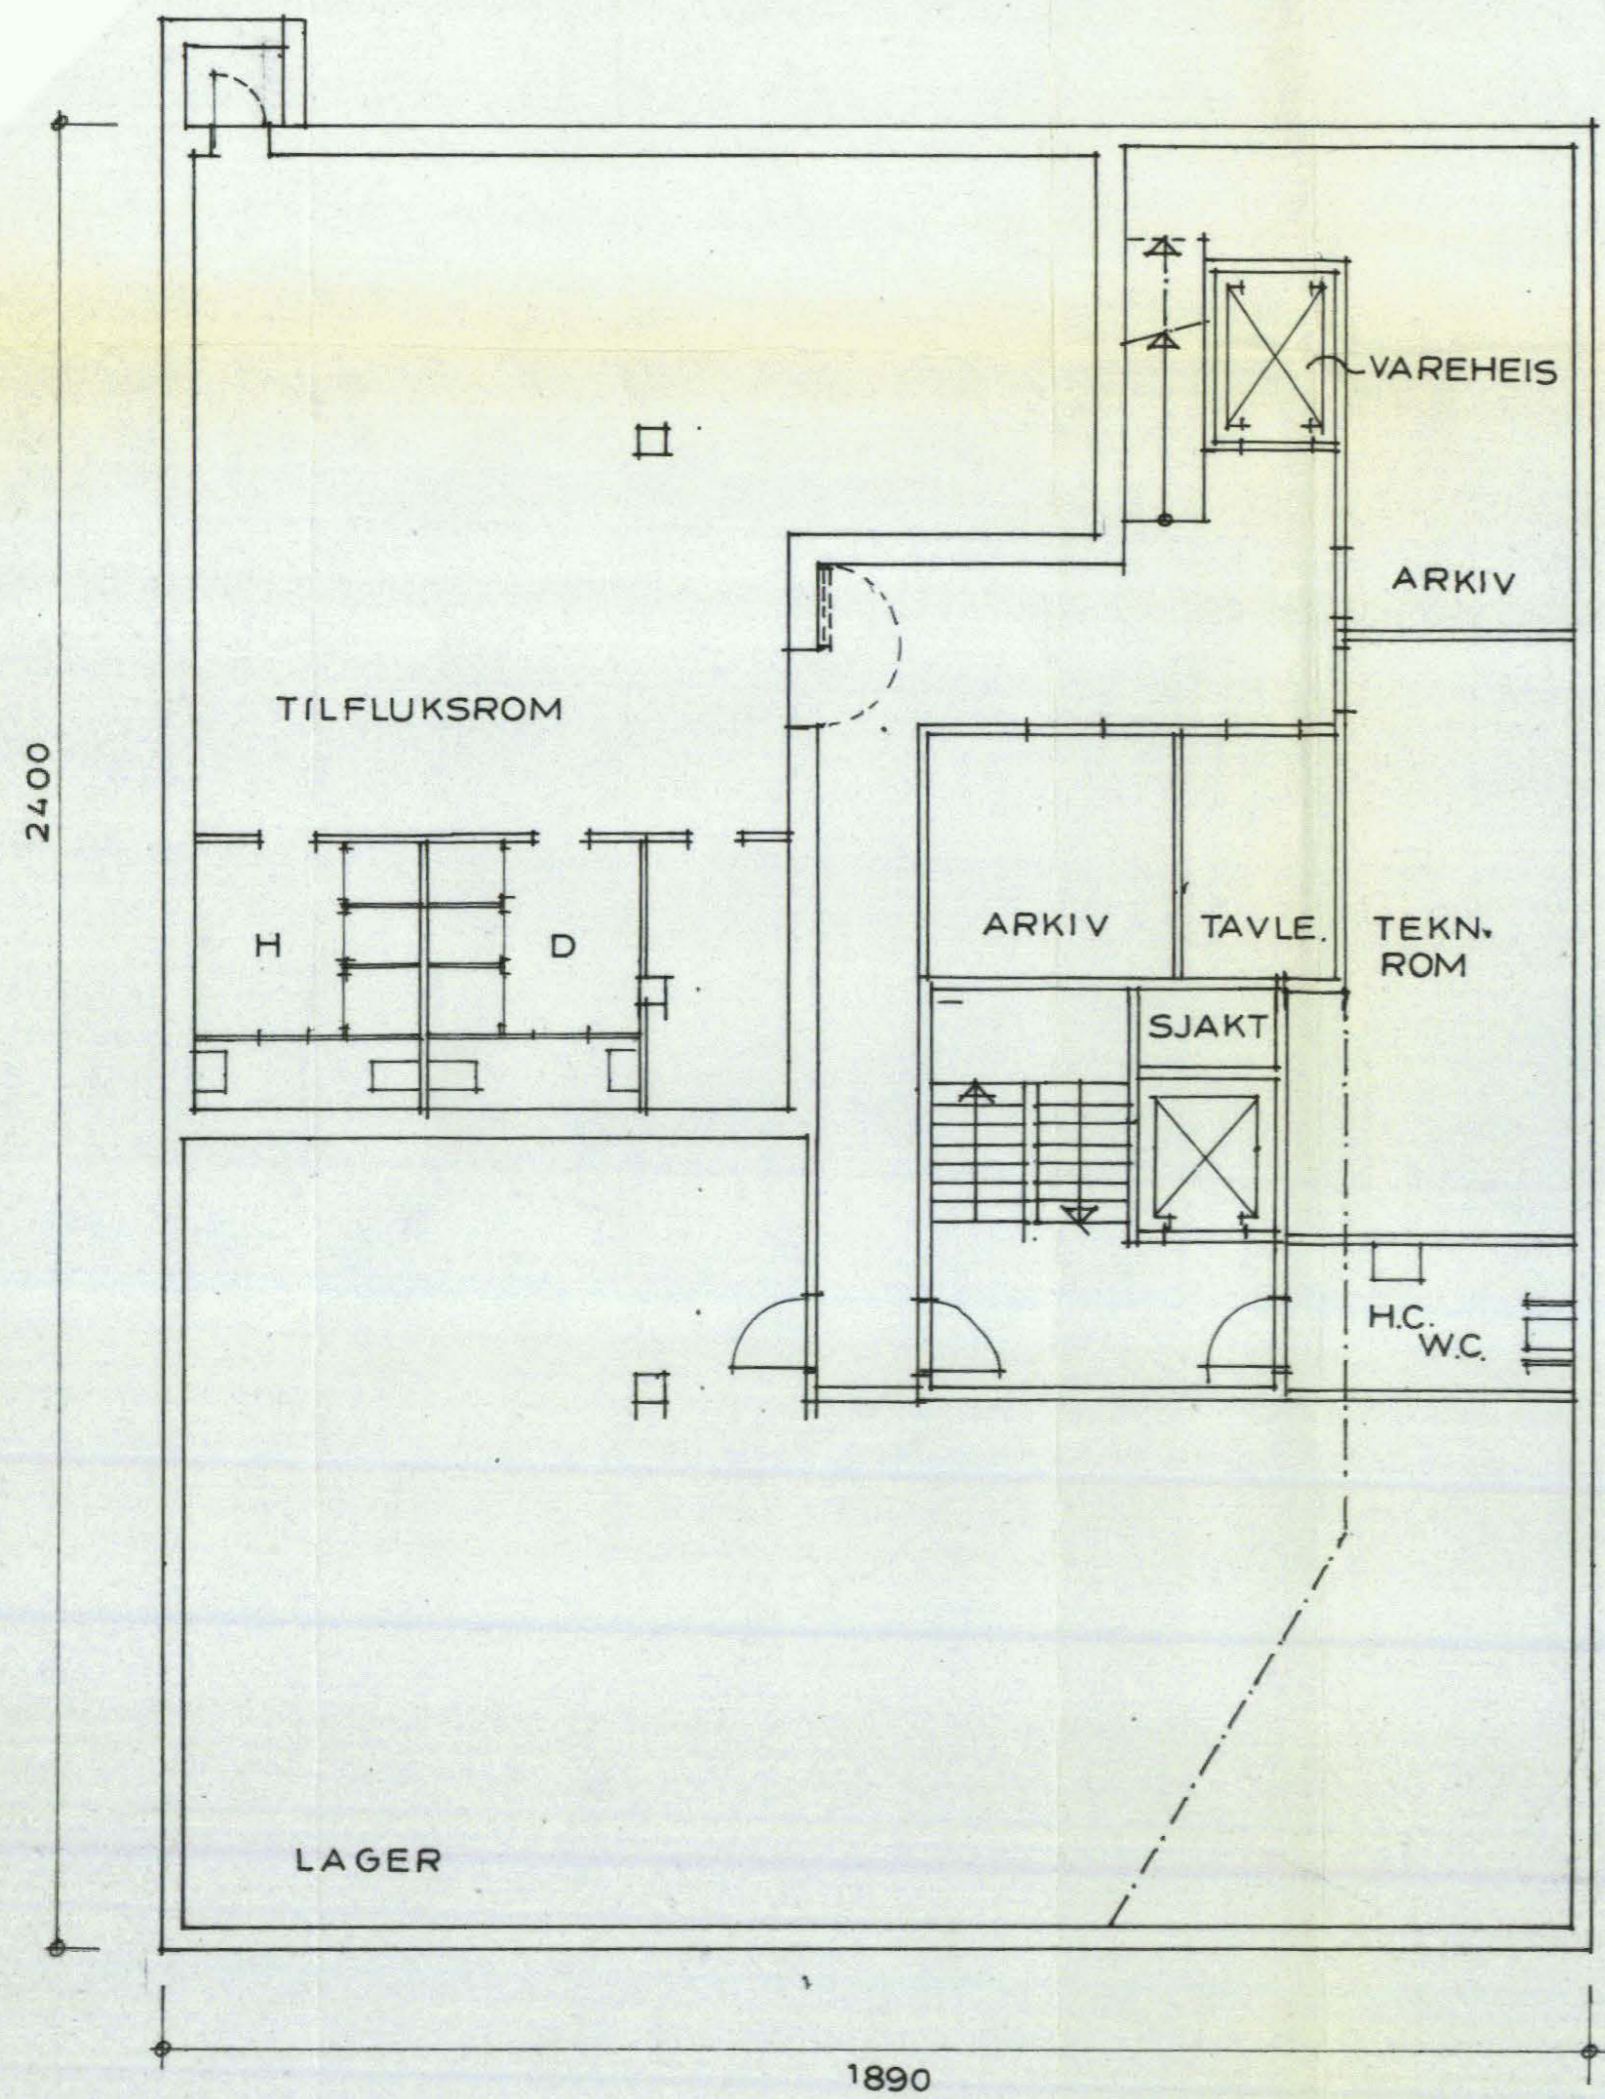

PLAN AV KJELLER

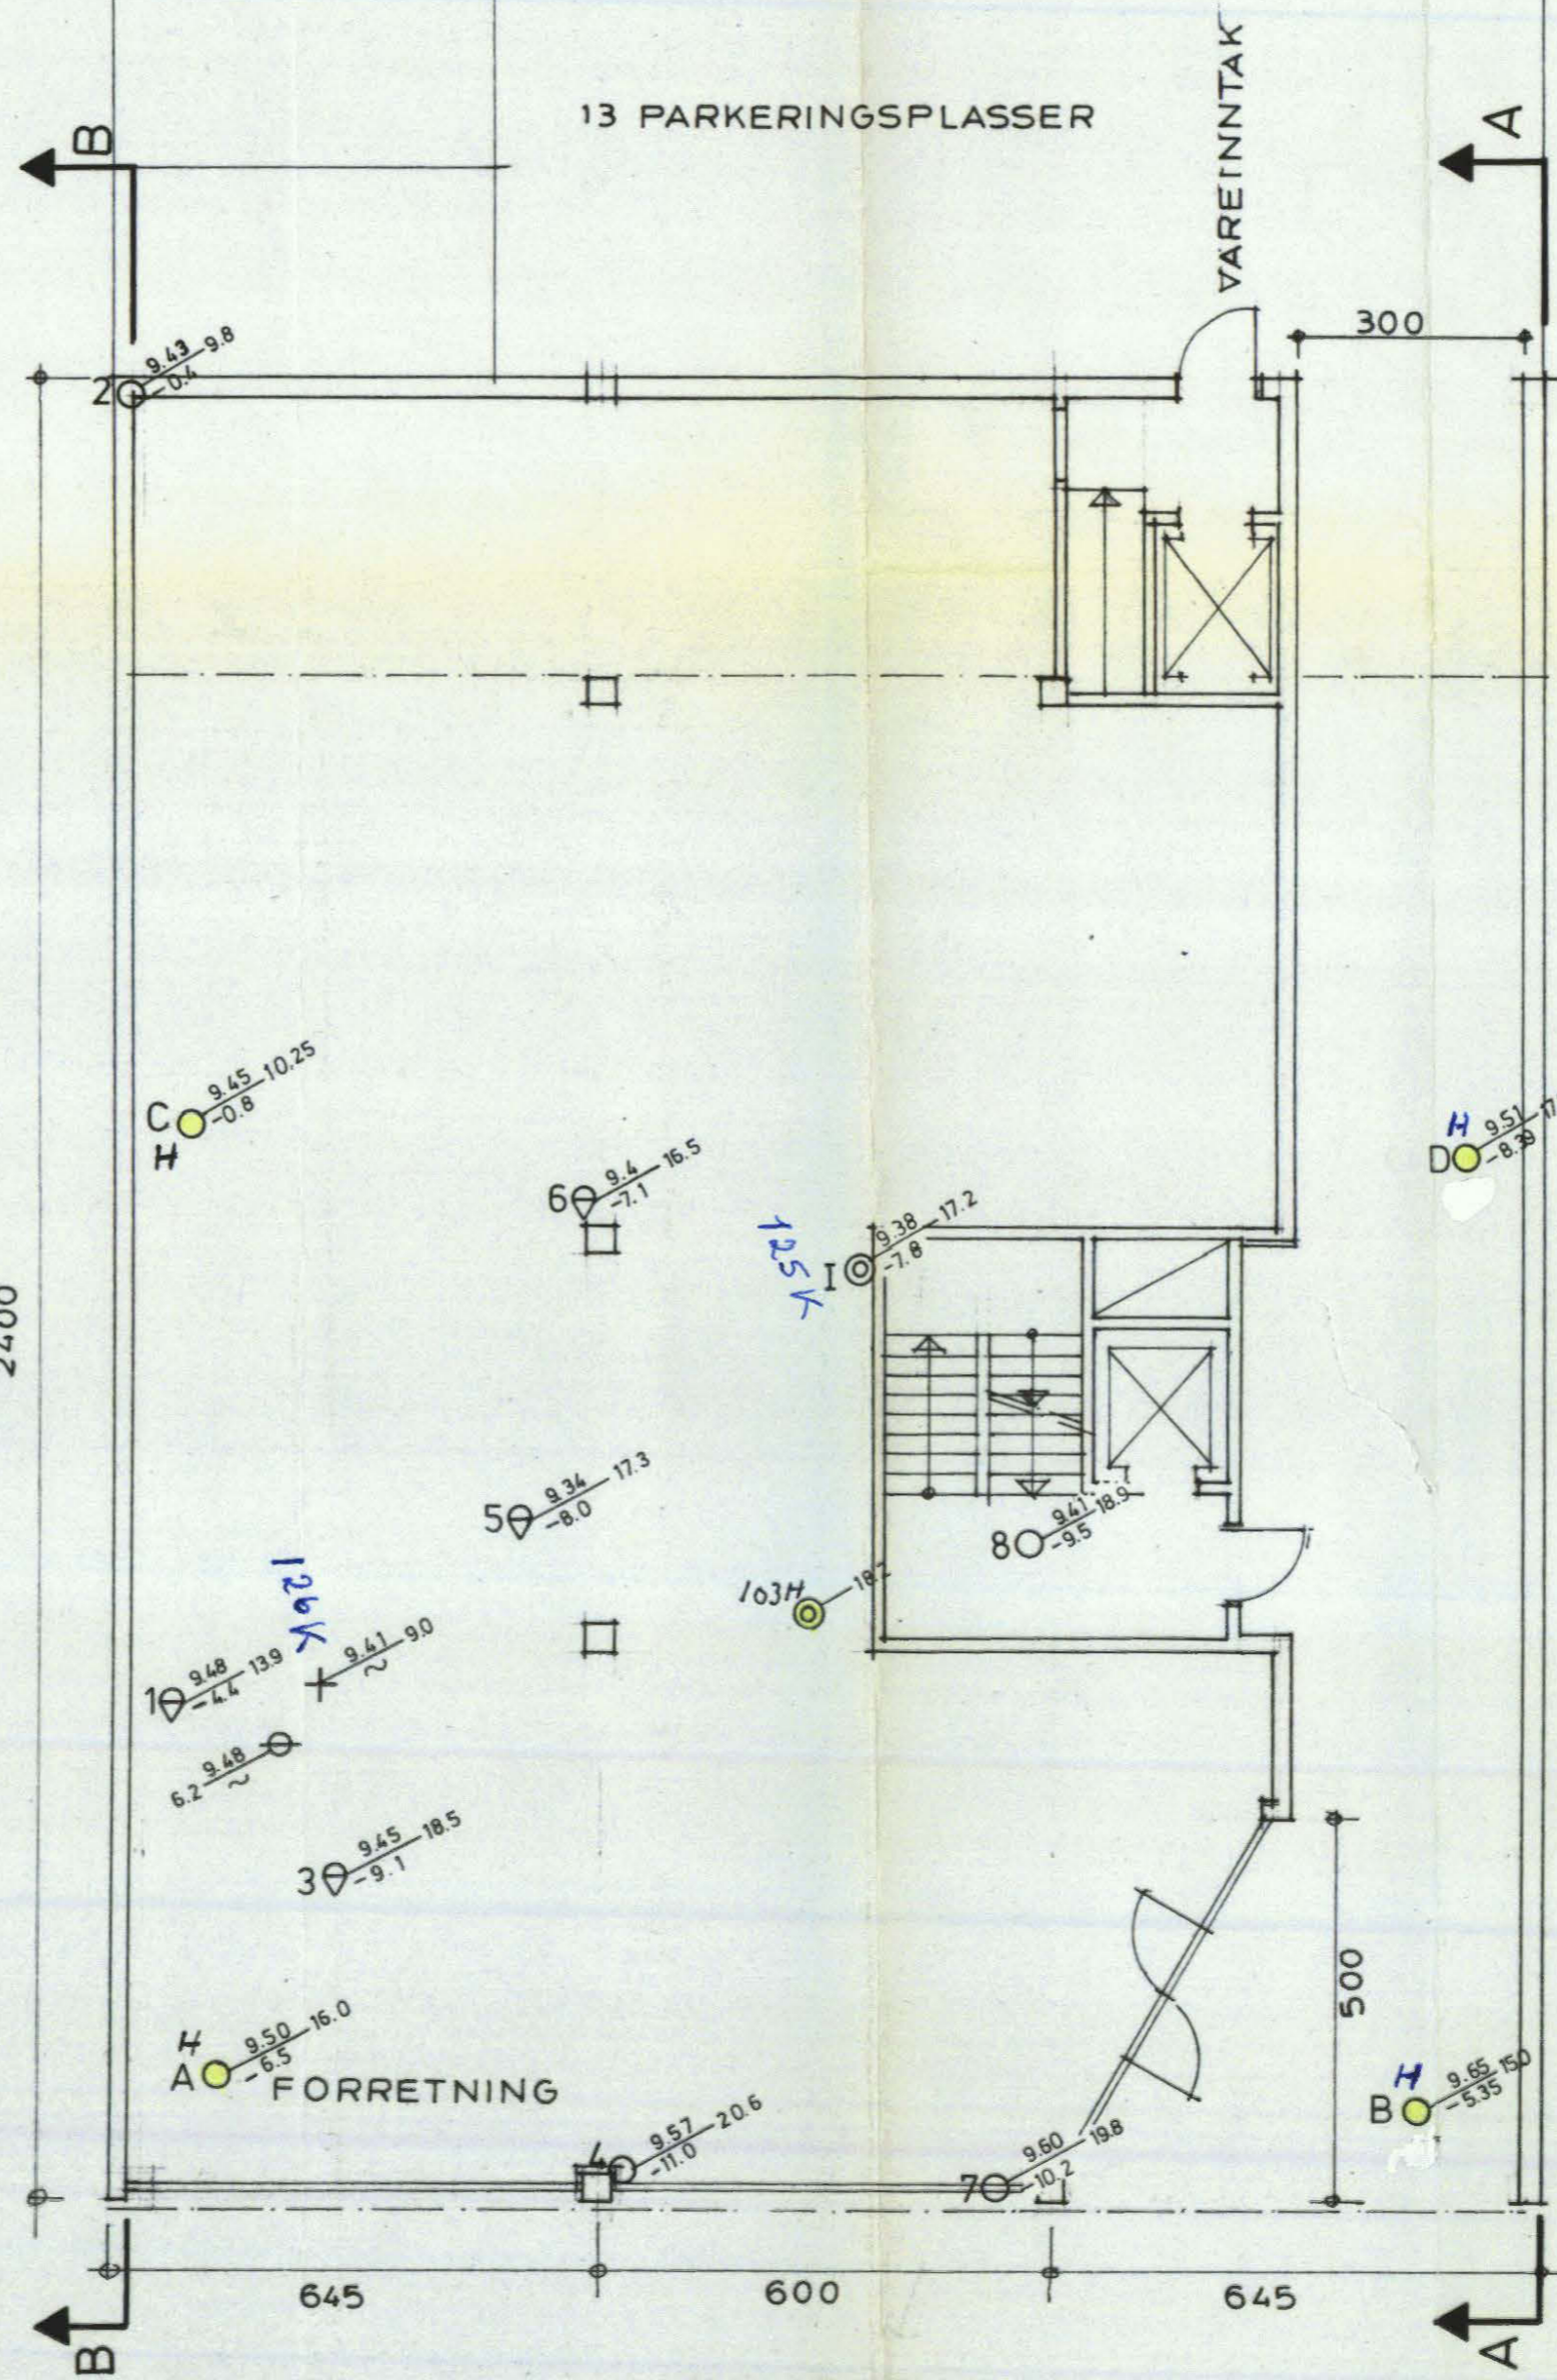

PLAN AV 1. ETASJE

Gavlmet - Hausmannsgt

- TEGNFORKLARING
- ⊕ DREIETRYKKSONDERING
 - ⊙ PRØVE SERIE
 - SLAGSONDERING
 - ⊖ PIEZOMETER
 - + VINGEBORING
 - TERRENGKOTE — BORET DYBDE
 - ANT. FJELLKOTE

H utført av Hankelia Tyn. 611 (1947)

c			
b			
a			
Rev.	Dato	Sign.	
Oppdragsgiver:		BLOCK WATNE A/S	
Anlegg:		FORRETNINGBYGG	
Sted:		HAUSMANNS GATE 23, OSLO	NO: C1 I
SITUASJONSPLAN MED BOPUNKTPLASSERING		Målestokk	Målt.
		1:100	Tegn. SW 28/12-84
A/s GEOTEAM GEOTEKNIKK, GEOTEKNIKK, INGENIØRLOGI		Tegn. nr.	9302-6