


N O T E B Y

5745

Østensjøveien 13

SO:G1IV



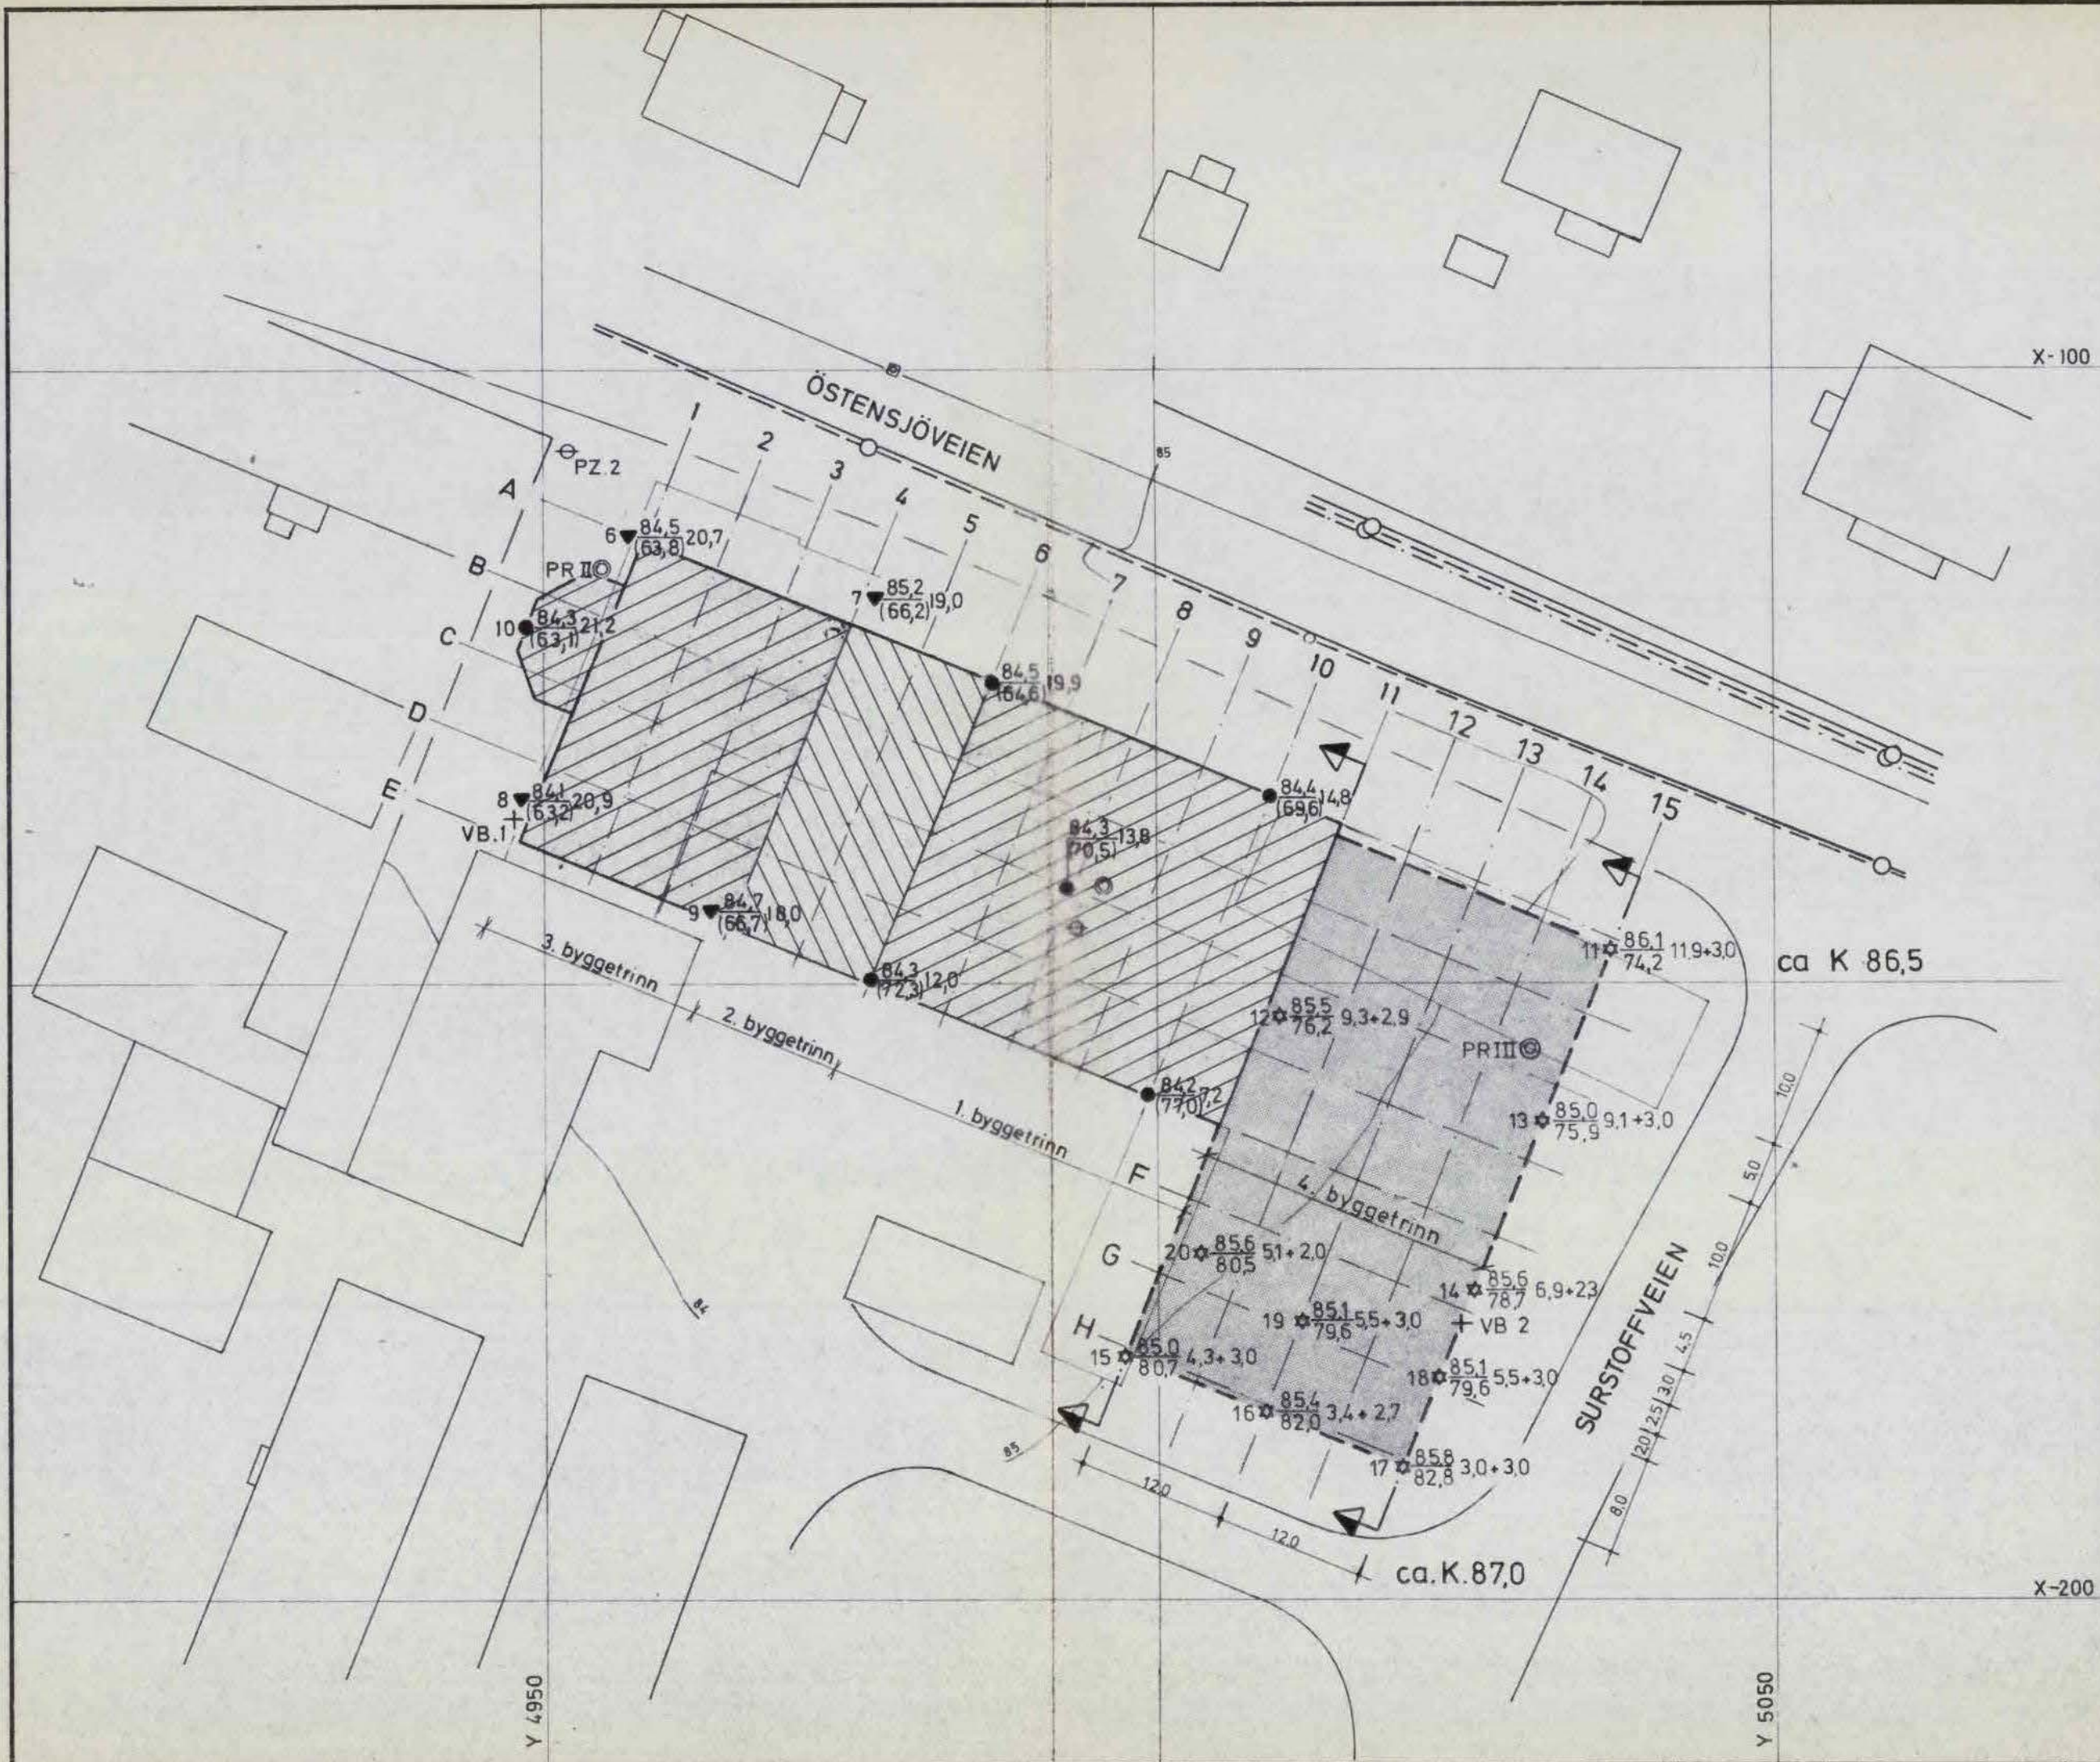

- DREIESONDERING
- ENKEL SONDERING
- ▼ RAMSONDERING
- ☆ FJELLKONTROLLBORING
- ⊙ KJERNEBORING
- ◇ TRYKKDREIESONDERING
- ⊙ PRØVESERIE
- PRØVEGROP
- + VINGEBORING
- ⊖ PORETRYKKMÅLING

BORHULL NR. TERRENG (BUNN) KOTE
ANTATT FJELLKOTE BORET DYBDE + (BORET I FJELL)

BORBOK NR. 4356, 5466 LAB. BOK NR. 864

KARTGRUNNLAG:
UTGANGSPUNKT FOR NIVELLEMENT: PP. 619 H=83,540, P.P. 9909 H=83,48

BORPLAN			
a	LT	14.11.74	
REV.	SIGN.	DATO	
TEGNET E J			
KONTR. <i>Hjo</i>			
MÅL	1: 500		
DATO	1. 10. 71		
NOTEBY NORSK TEKNISK BYGGEKONTROLL A.S		SAK. NR. 5745	TEGN. NR. 4
		REV. a	

