


115N
NOC1

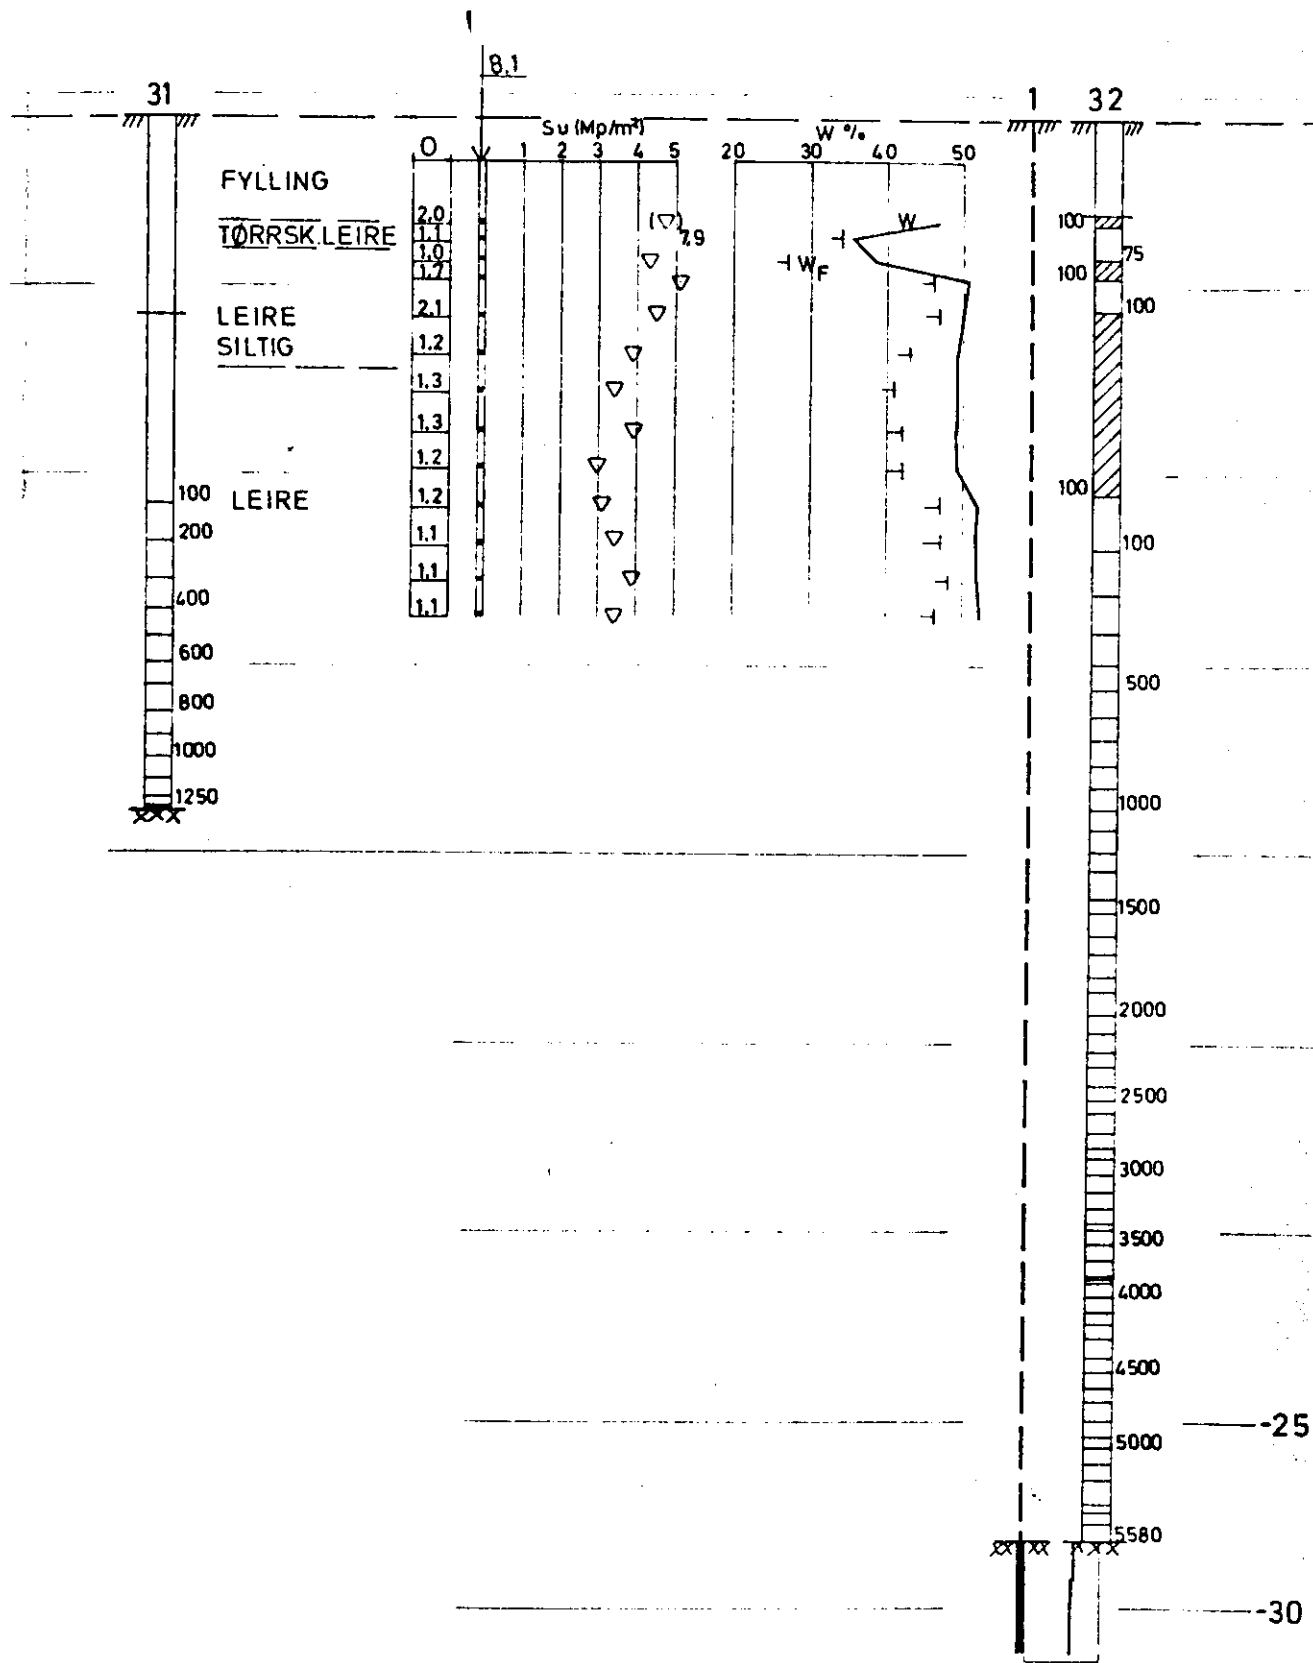

Denne tegning er vår eiendom og skal ikke leveres ut uten vår samtykke. Vår firma overtar feil og ansvar for mulige feil og mangler i beregninger som trekkes på grunnlag av tegningen.

(1943)

Profil D-D

11192-5

M 1:200