

OSLO KOMMUNE  
GEOTEKNISK KONSULENTS KONTOR

SOKOS

Hull: 12.Pr Bilag: 1

TEGNFORKLARING:


w = vanninnhold + vingebor  
 $w_c$  = flytegrense  $\circ$  enkelt trykkforsök  
 $w_p$  = utrullingsgrense  $\nabla$  konusforsök

**BORPROFIL**

Sted: Ulsrud

Nivå: 152.17 Oppdr.: R-159-57

Pr.  $\phi$ : 54mm Dato: 1-6-60

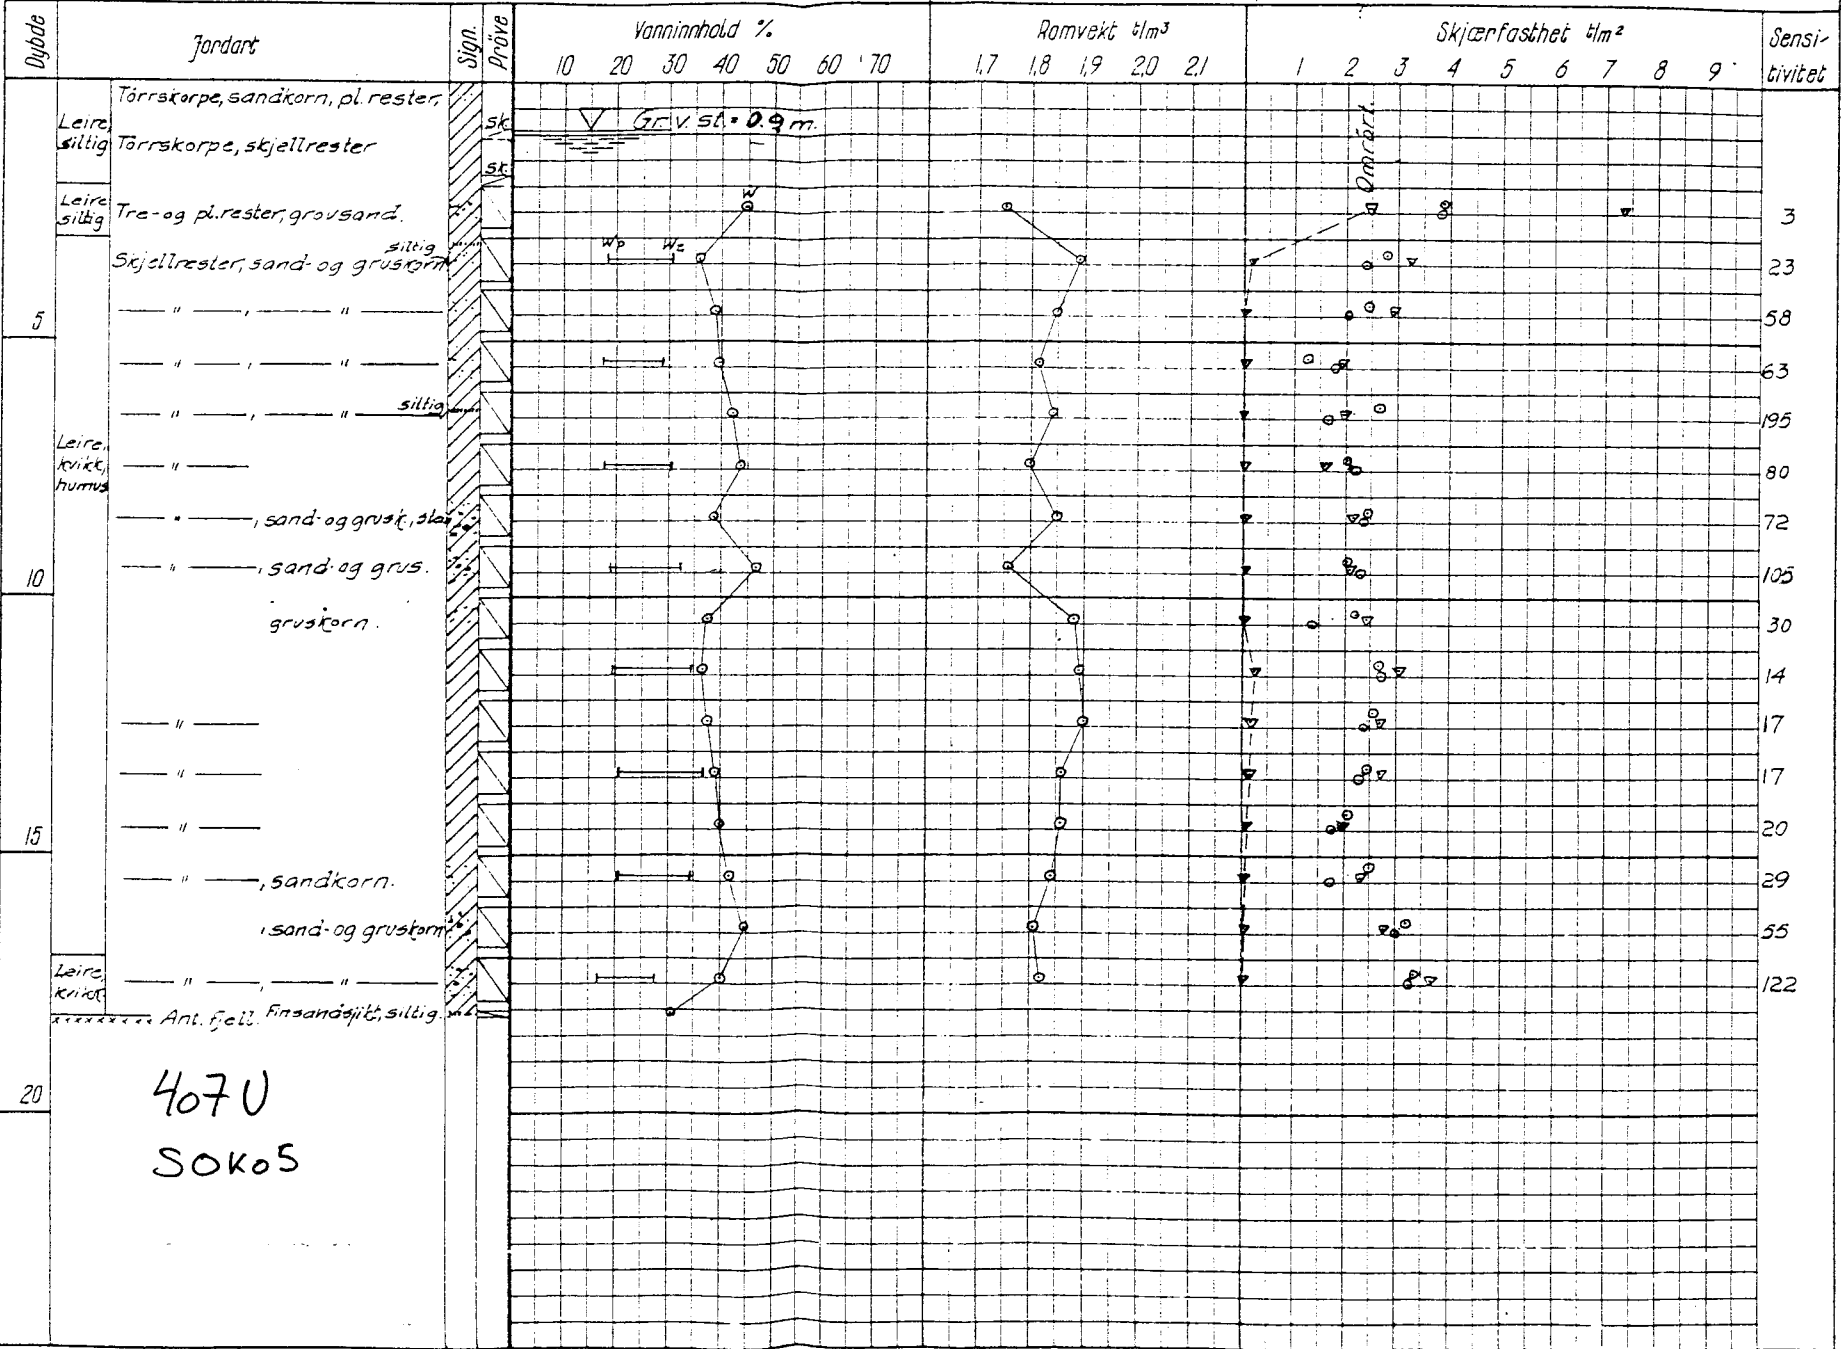

407U  
SOKOS