


Profil A-A

# 422 N

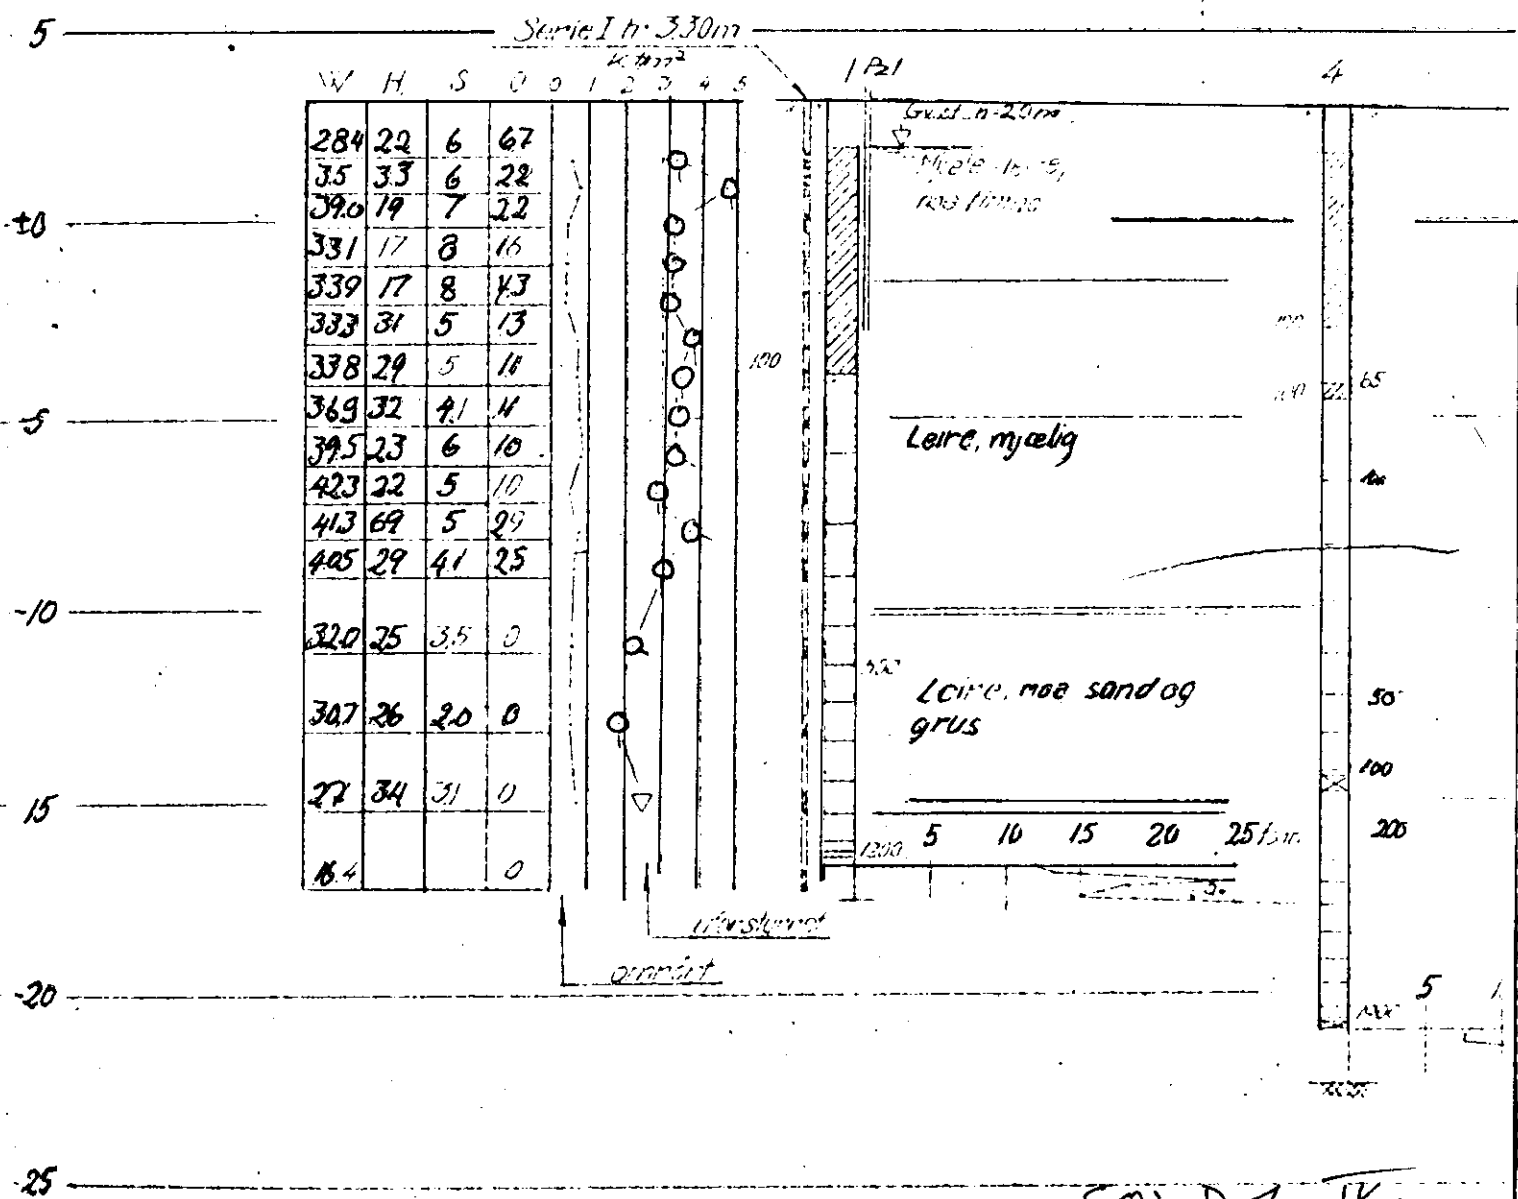

50: D 1 LV

<p><i>Grønlandsleiret 27-29</i>  <i>Situasjonsplan</i></p>	Målestokk	Tegn. T.E.B.	7/6-1960
	1:500		
<p>NORSK TEKNISK BYGGEKONTROLL          Oscars gt. 46 b. - Oslo</p>	Erstatning for:		
	4415-1		
		Erstattet av:	