

*
241

NO: D3^{IV}


86

Teglverksgrt 12
(Freia)

se også Bl. 65

Grundboringer i nr. 12 Tegelværksgaten.

M. 1:200 Maal i m

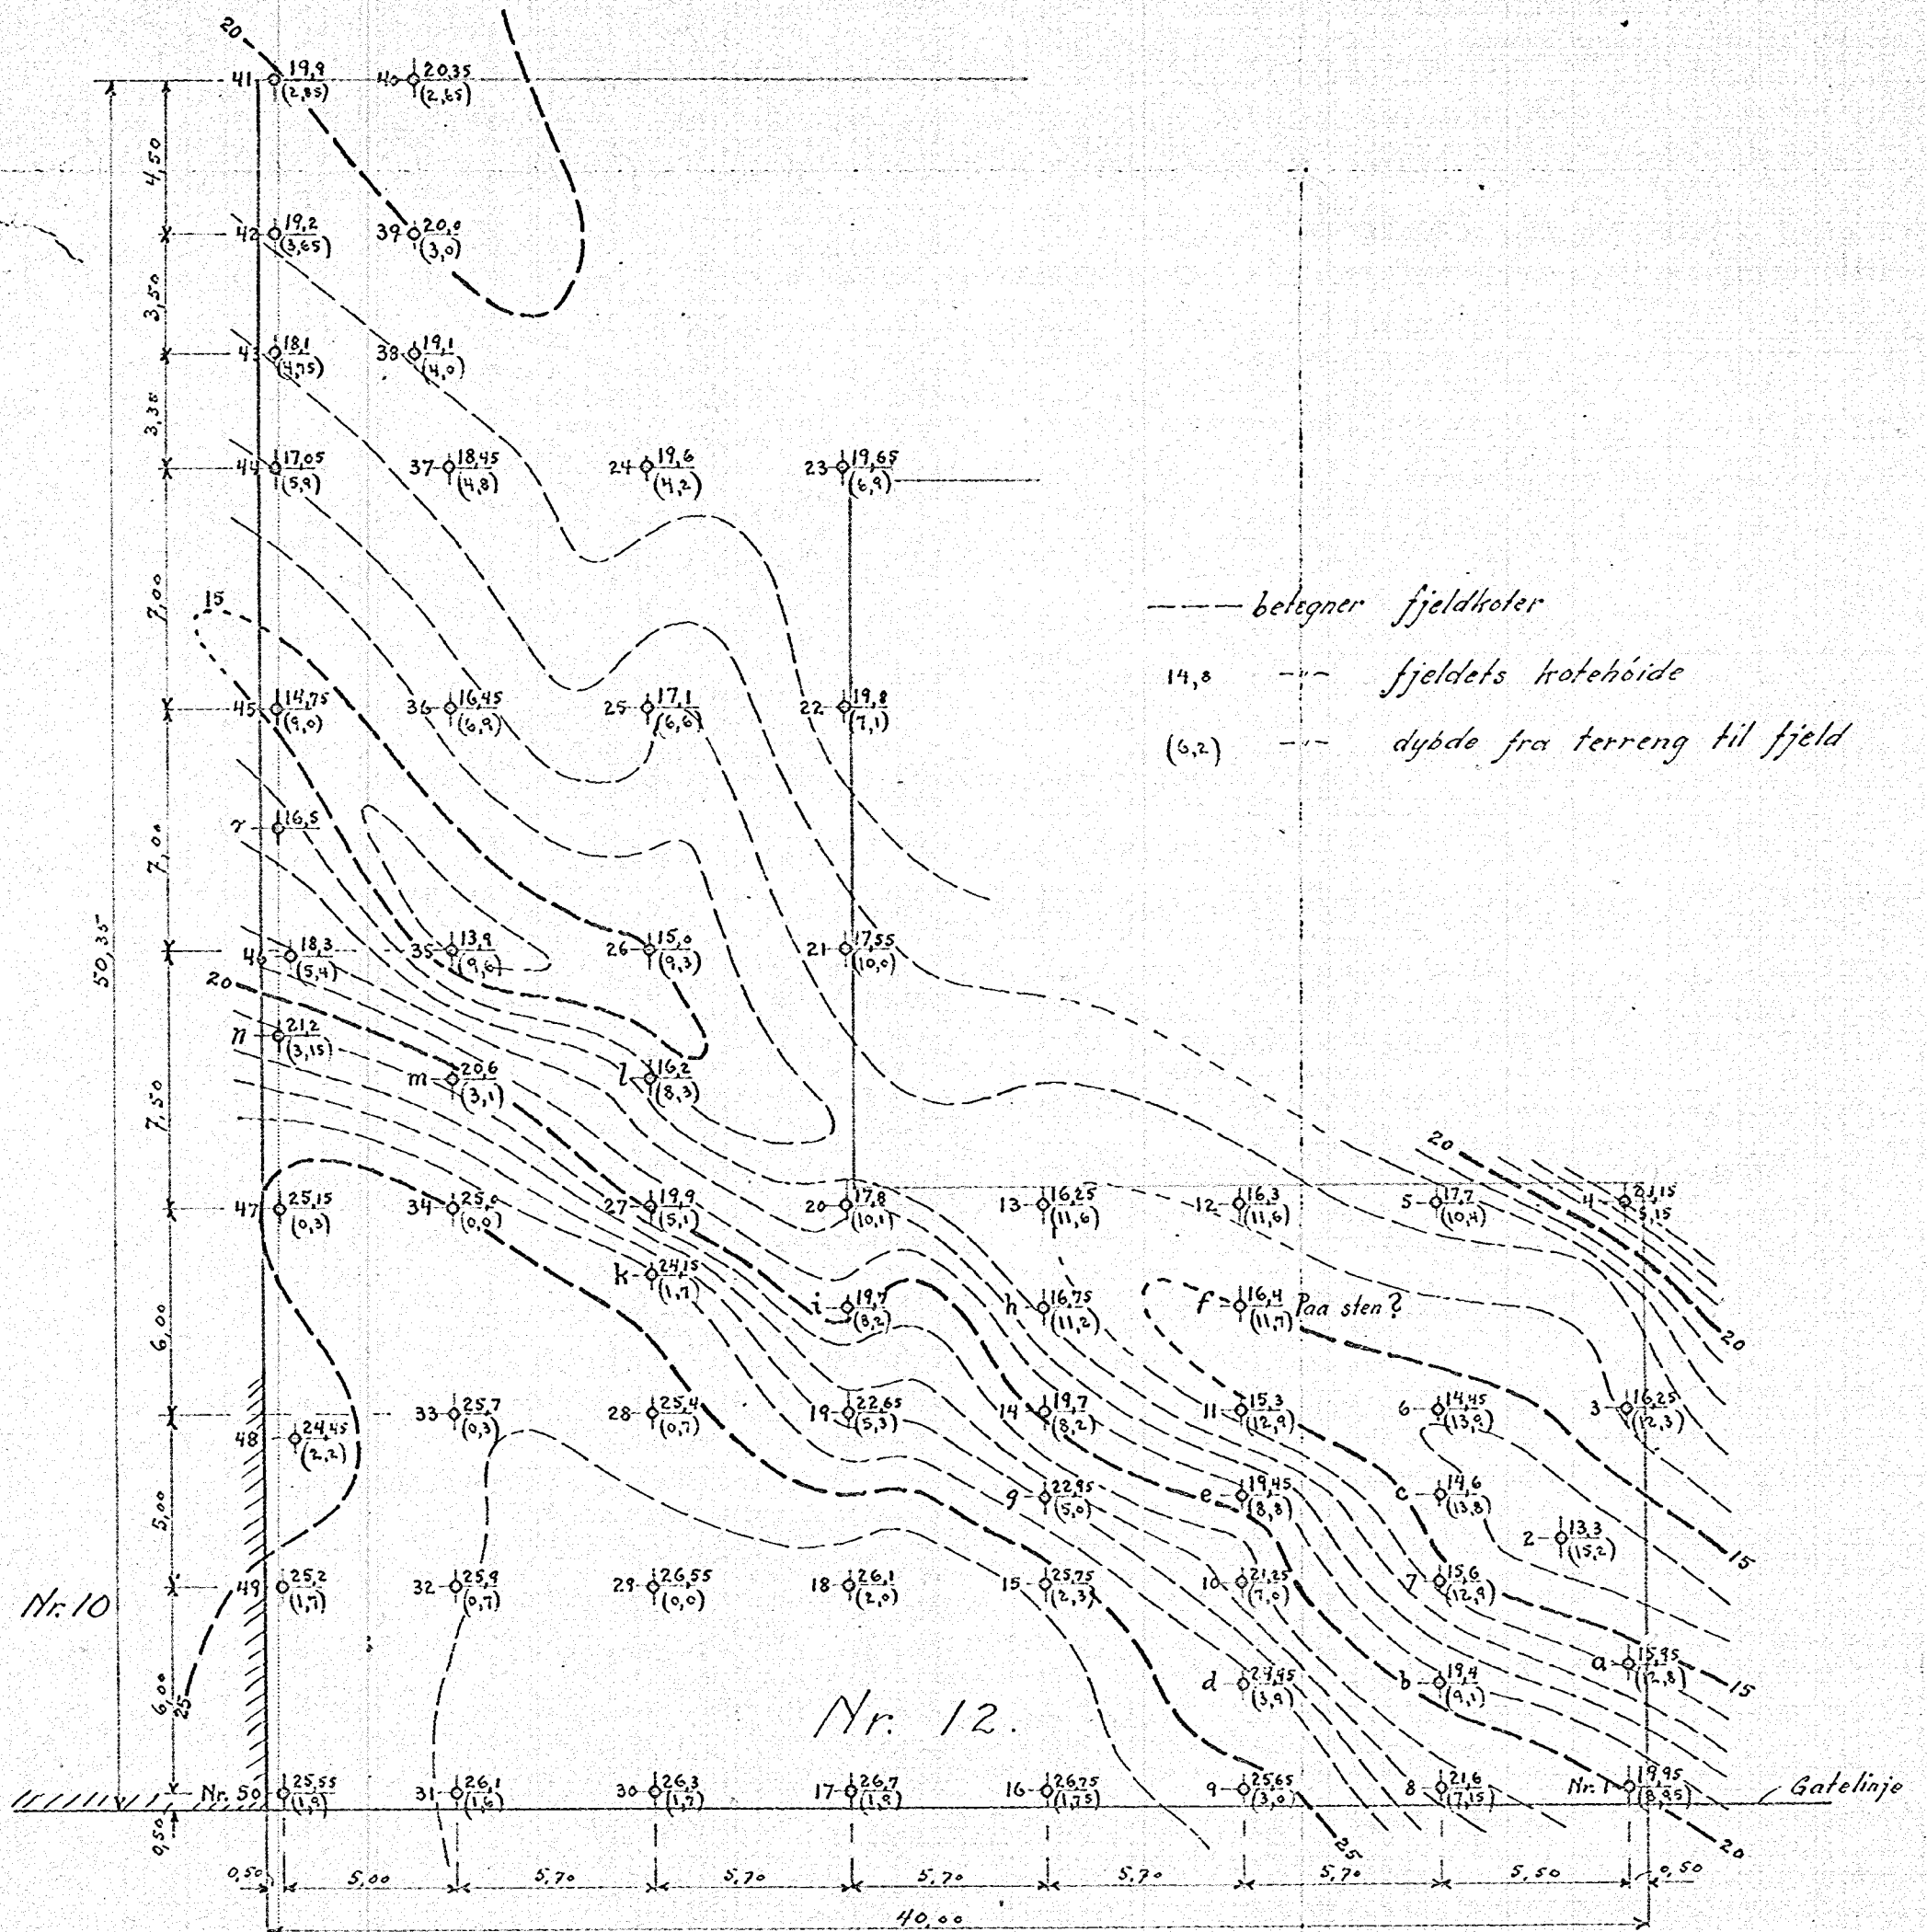

Tegelværksgaten.

Kristiania 19-5-1920
Oscar Karsy.