

BORPROFIL

Sted: LAGERBYGG PÅ LILLO

Hull: V/1 Bilag: 3

Nivå: 107.0 Oppdr.: R-122

Pr. ø: 54 mm Dato: Des. 65

TEGNFORKLARING:

w = vanninnhold


+ vingebor

w_f = flytegrense

○ enkelt trykkforsøk

w_p = utrullingsgrense

▽ konusforsøk

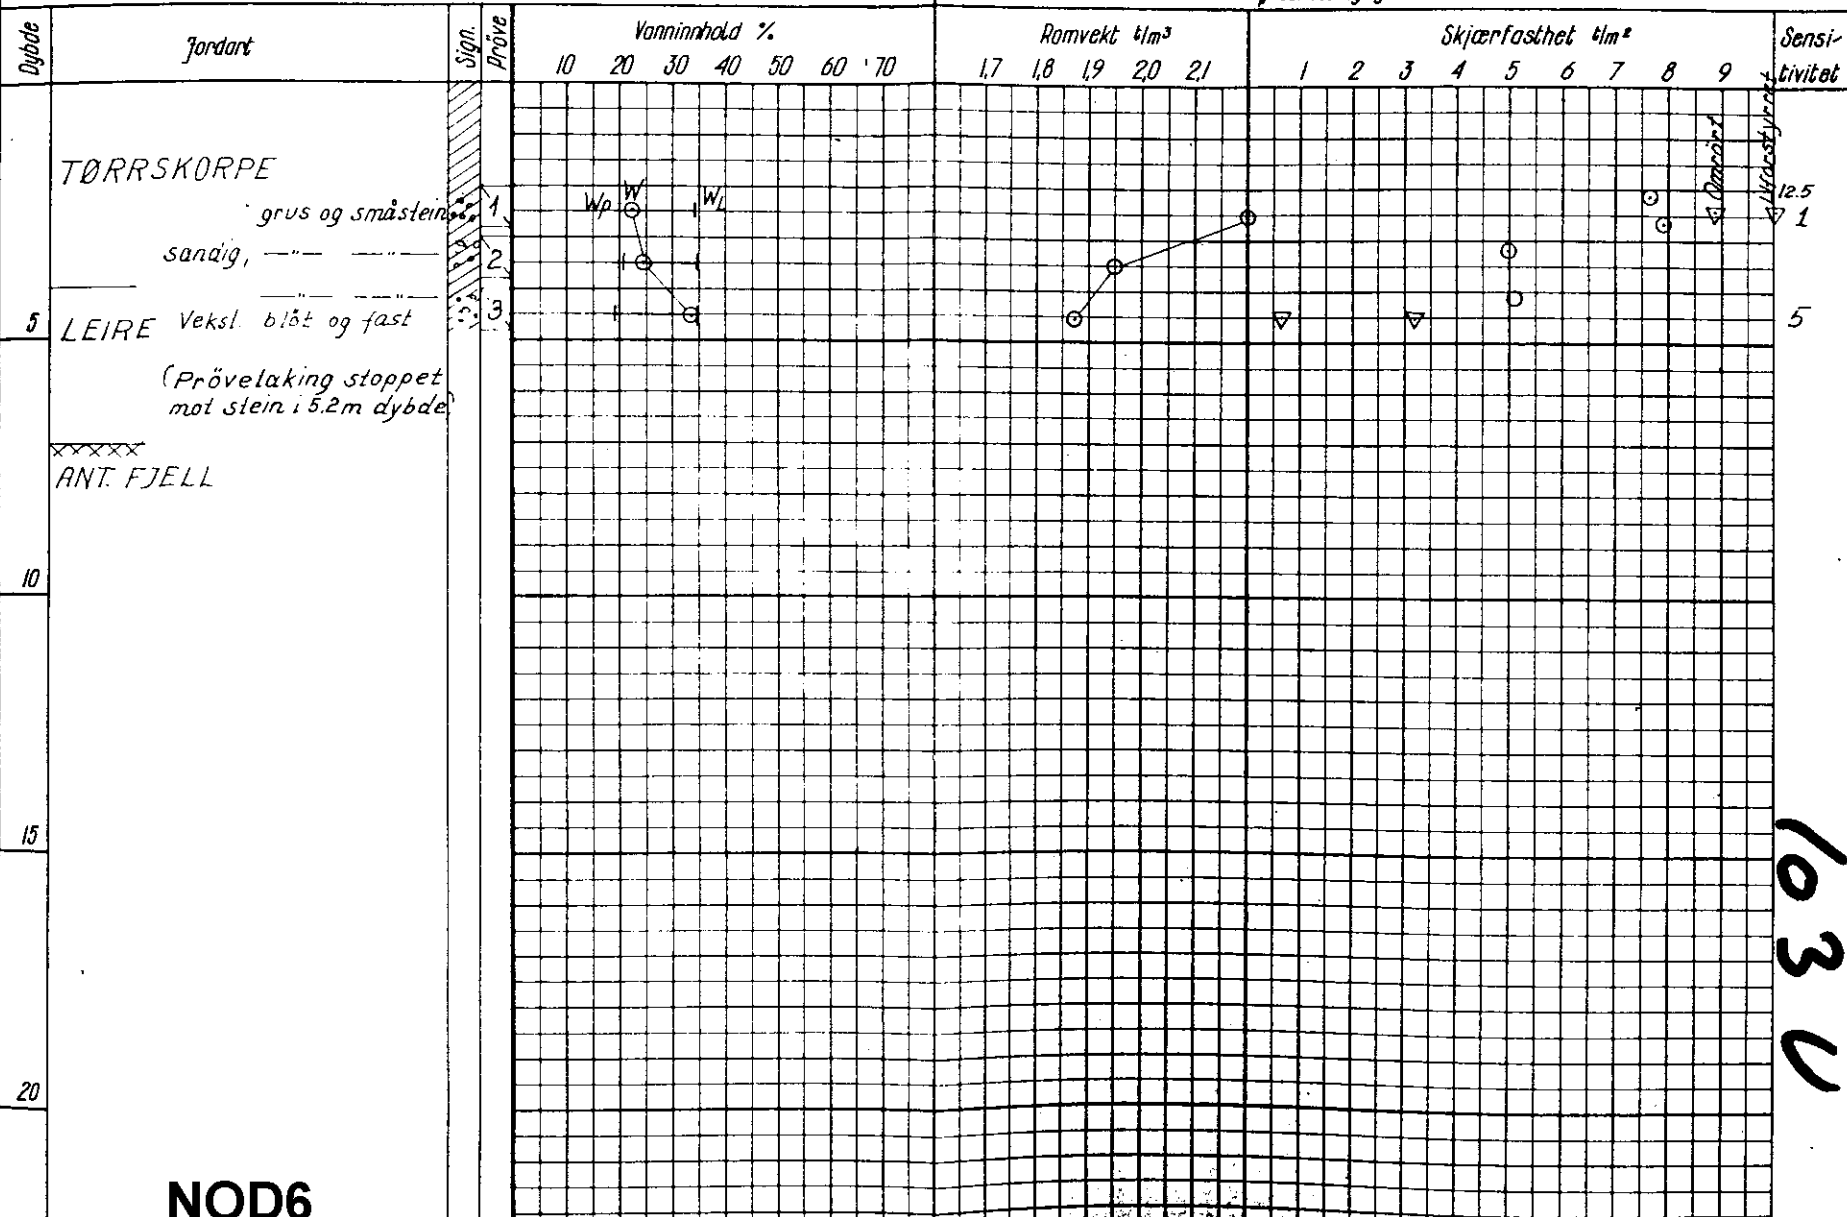

1030

NOD6