


NOD4

HAUKELID 111 1935

316H
317H
318H

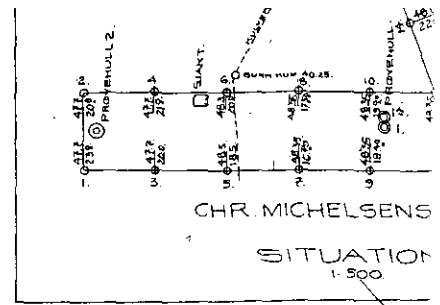


316H

317H

318H

LANGS CHR. MICHELSENS GATE.

LANGS OLE BULLS GATE.

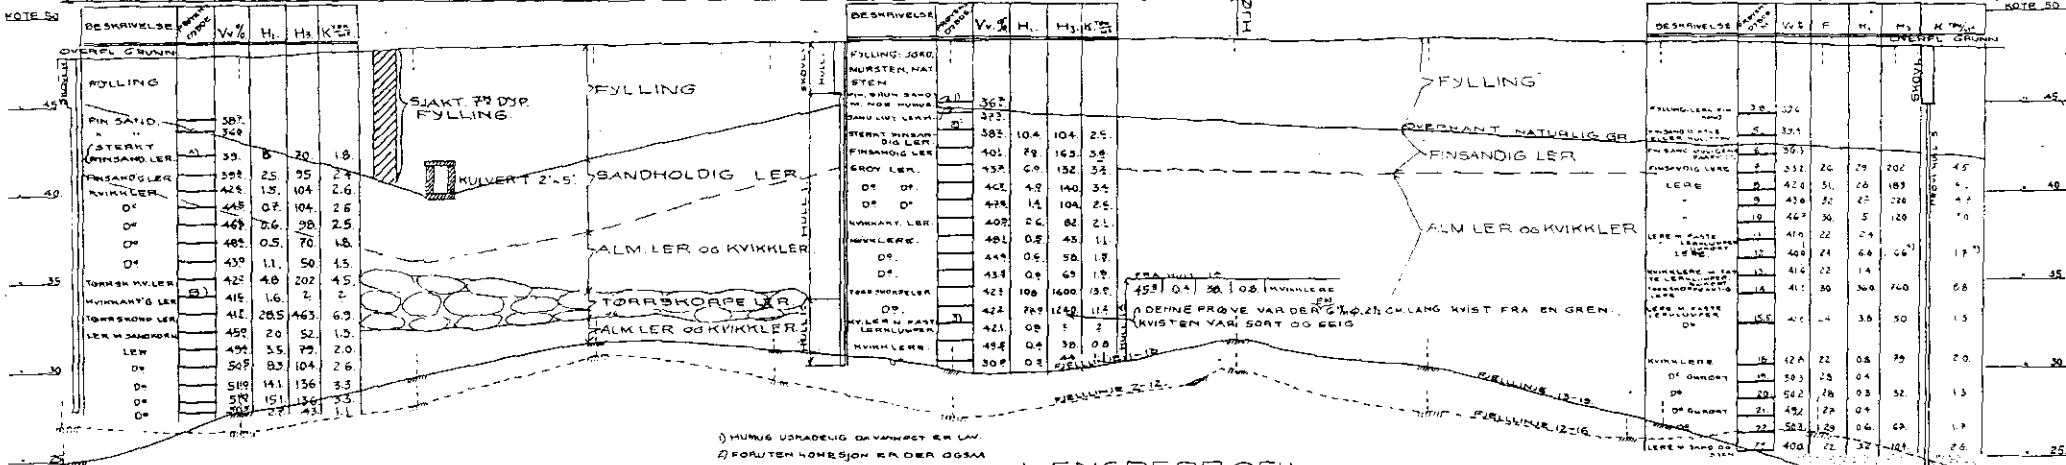

- 1) HURIG UDREDELSE DA VANNET ER LAV.
- 2) FORUTEN KØRSJØN ER DER OGSÅ FRAKTION I MASSEN - SOLID.
- 3) DE FASTE TØHUKORREKTIVE LERKLUMPER HAR ANTAGELIG ØSBLAST LERENS FASTHED UNDER PRØVETAGNINGEN. DERFOR HUN, H_s 0.50 - 1/4 - 35.

LÆNGDEPROFIL

DELLUNEN LANGS FRONTFACADENE HELT OPTRUKKET. BAKFACADENE ER PUNKTERET

H M L M - 1 200

OSLO 29. 1935
A. L. ROSENBLUND
SIGN.

A. L. ROSENBLUND
54. KRIVEN GAUS
SIGN.

ANTAGELSE FOR LAV