


NOTEBY
5570

Årvollvn. 33

NO: G 7 II
overført fra. 93/ENE

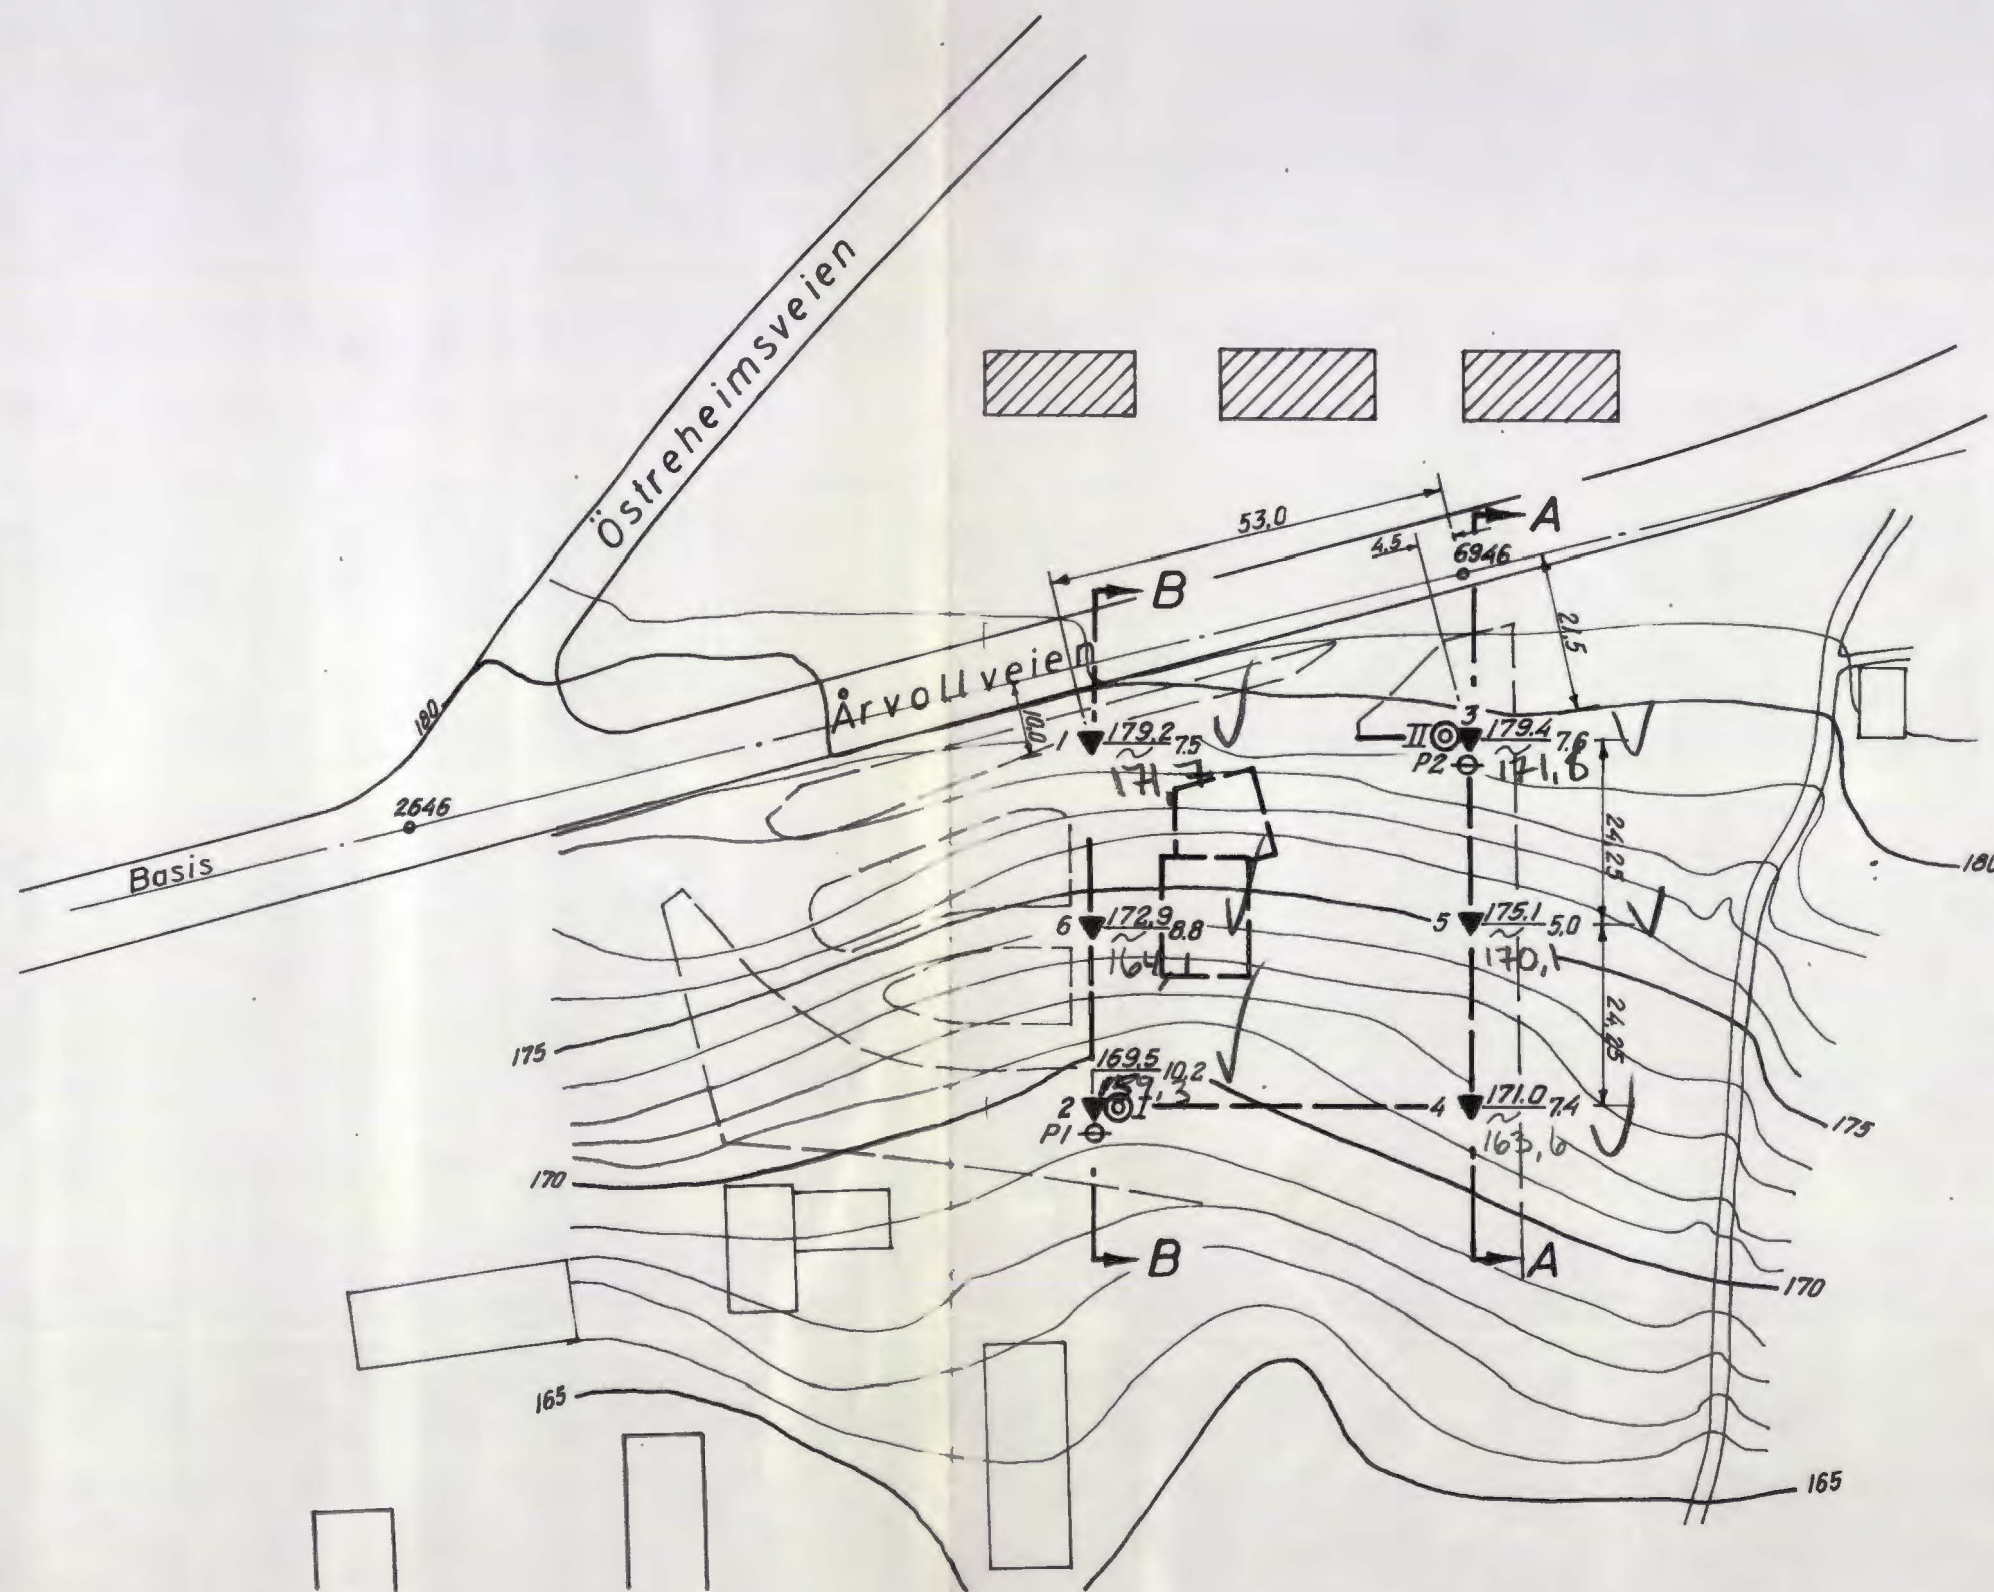





- ◆ Dreieboring
- Spyleboring
- ⊕ Slagboring
- ▽ Rainboring
- ☆ Støtboring
- ⊙ Prøveserte
- + Vingeboring
- ⊖ Piezometer
- ⊗ Saktning
- ⊕ Rotasjonsboring

Borhull nr. Terreng (Bunn)kote Boret dybde
 Antatt fjellkote

Borbok nr 2412
 Lab bok nr 676
 Kartgrunnlag: Aker oppmålingsvesen 1941
 Utgangspunkt for nivellement. P.p. 6946 H=182,32

Geoteknisk utredning av 1/9 - 65 ved B.F./J.F.

A/S Norske Esso Årvoll Garasjehus Borplan	Målestokk	Tegn. AM	31-5-65
	1:1000		
Erstatning for.			
NORSK TEKNISK BYGGEKONTROLL A/S	5570-1		
JAN FRIIS	Erstattet av:		

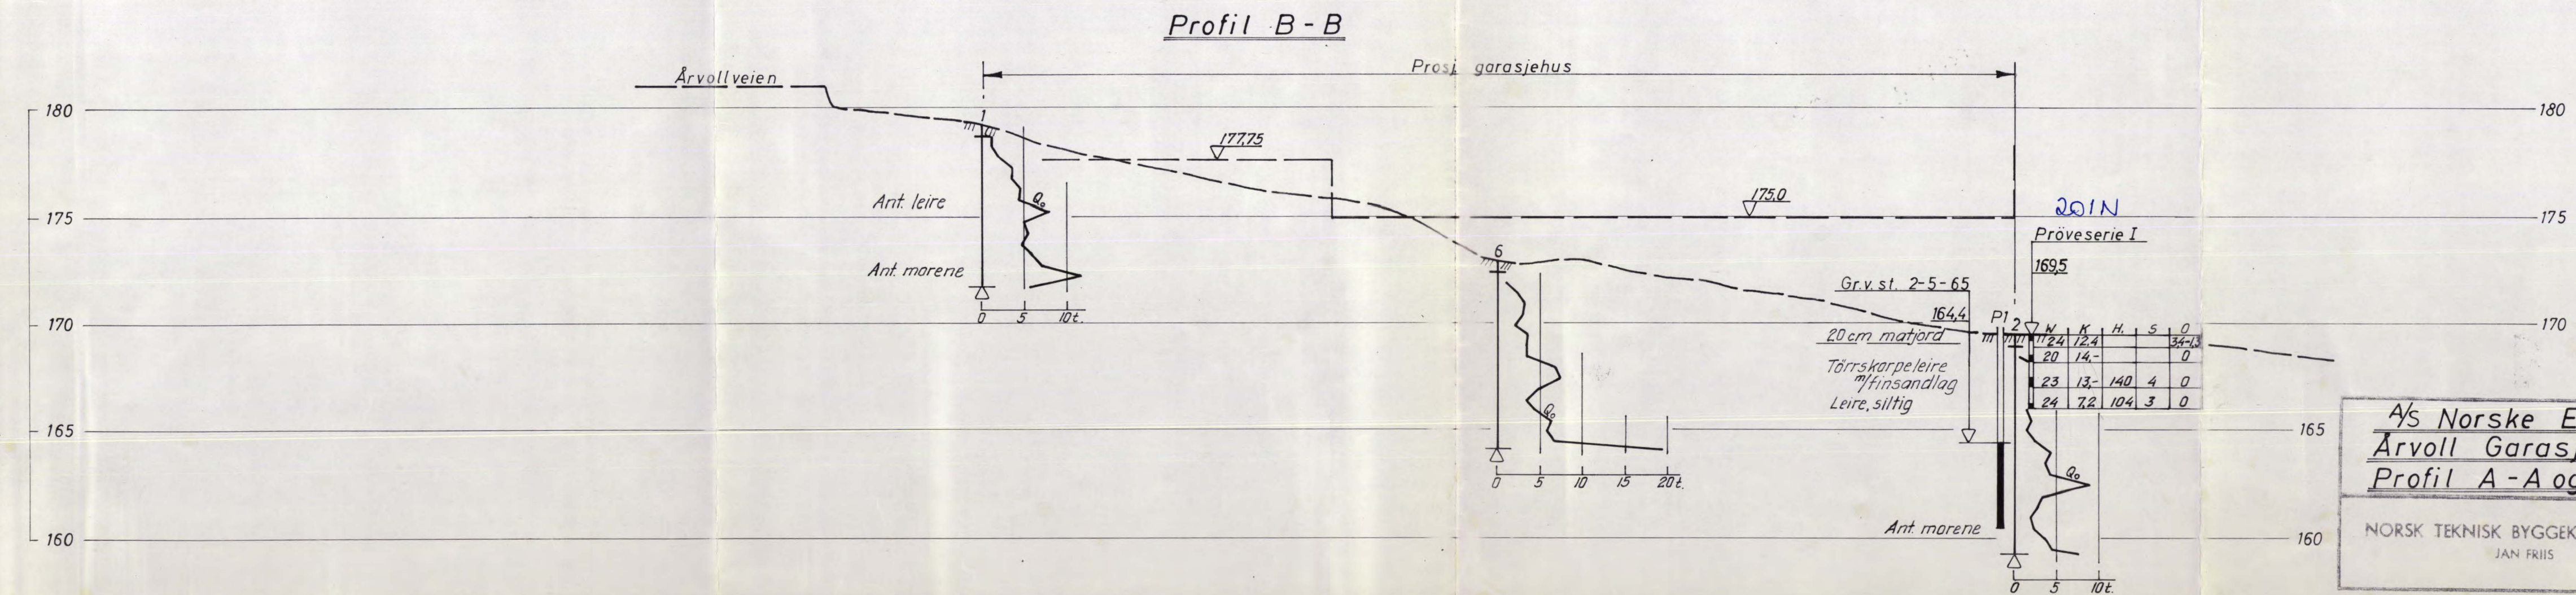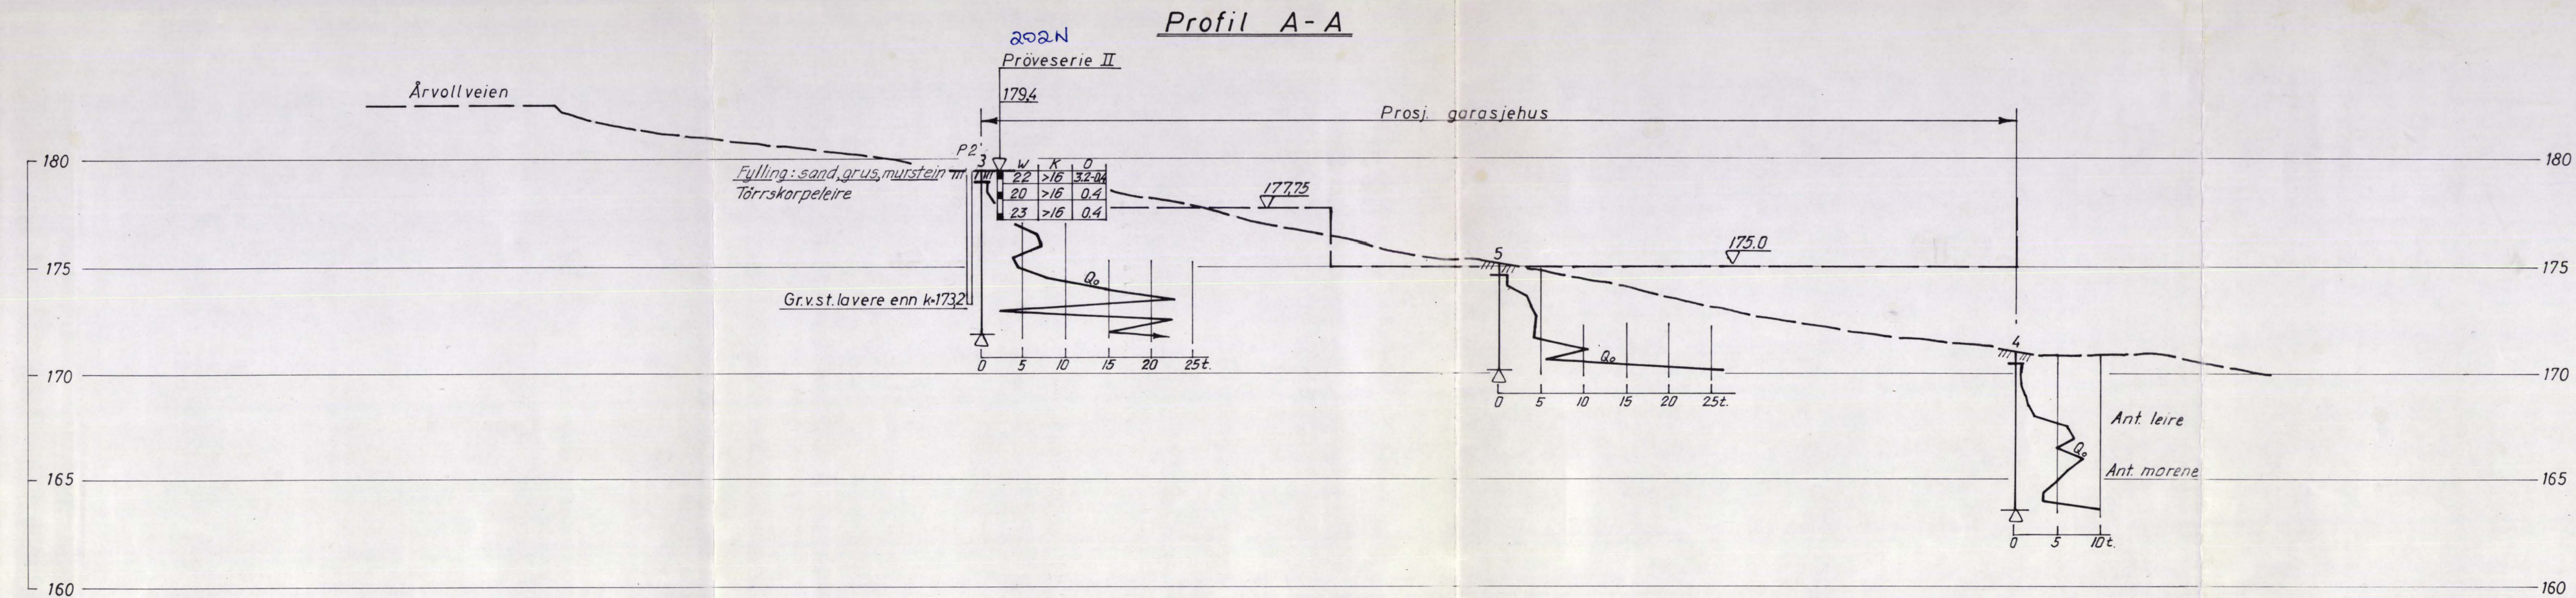

A/S Norske Esso
Årvoll Garasjehus
Profil A-A og B-B

Målestokk 1:200
Tegn. ÅM 31-5-65
Erstatning for
NORSK TEKNISK BYGGEKONTROLL 1/5
JAN FRIIS
Erstatet av: 5570-2