


451A

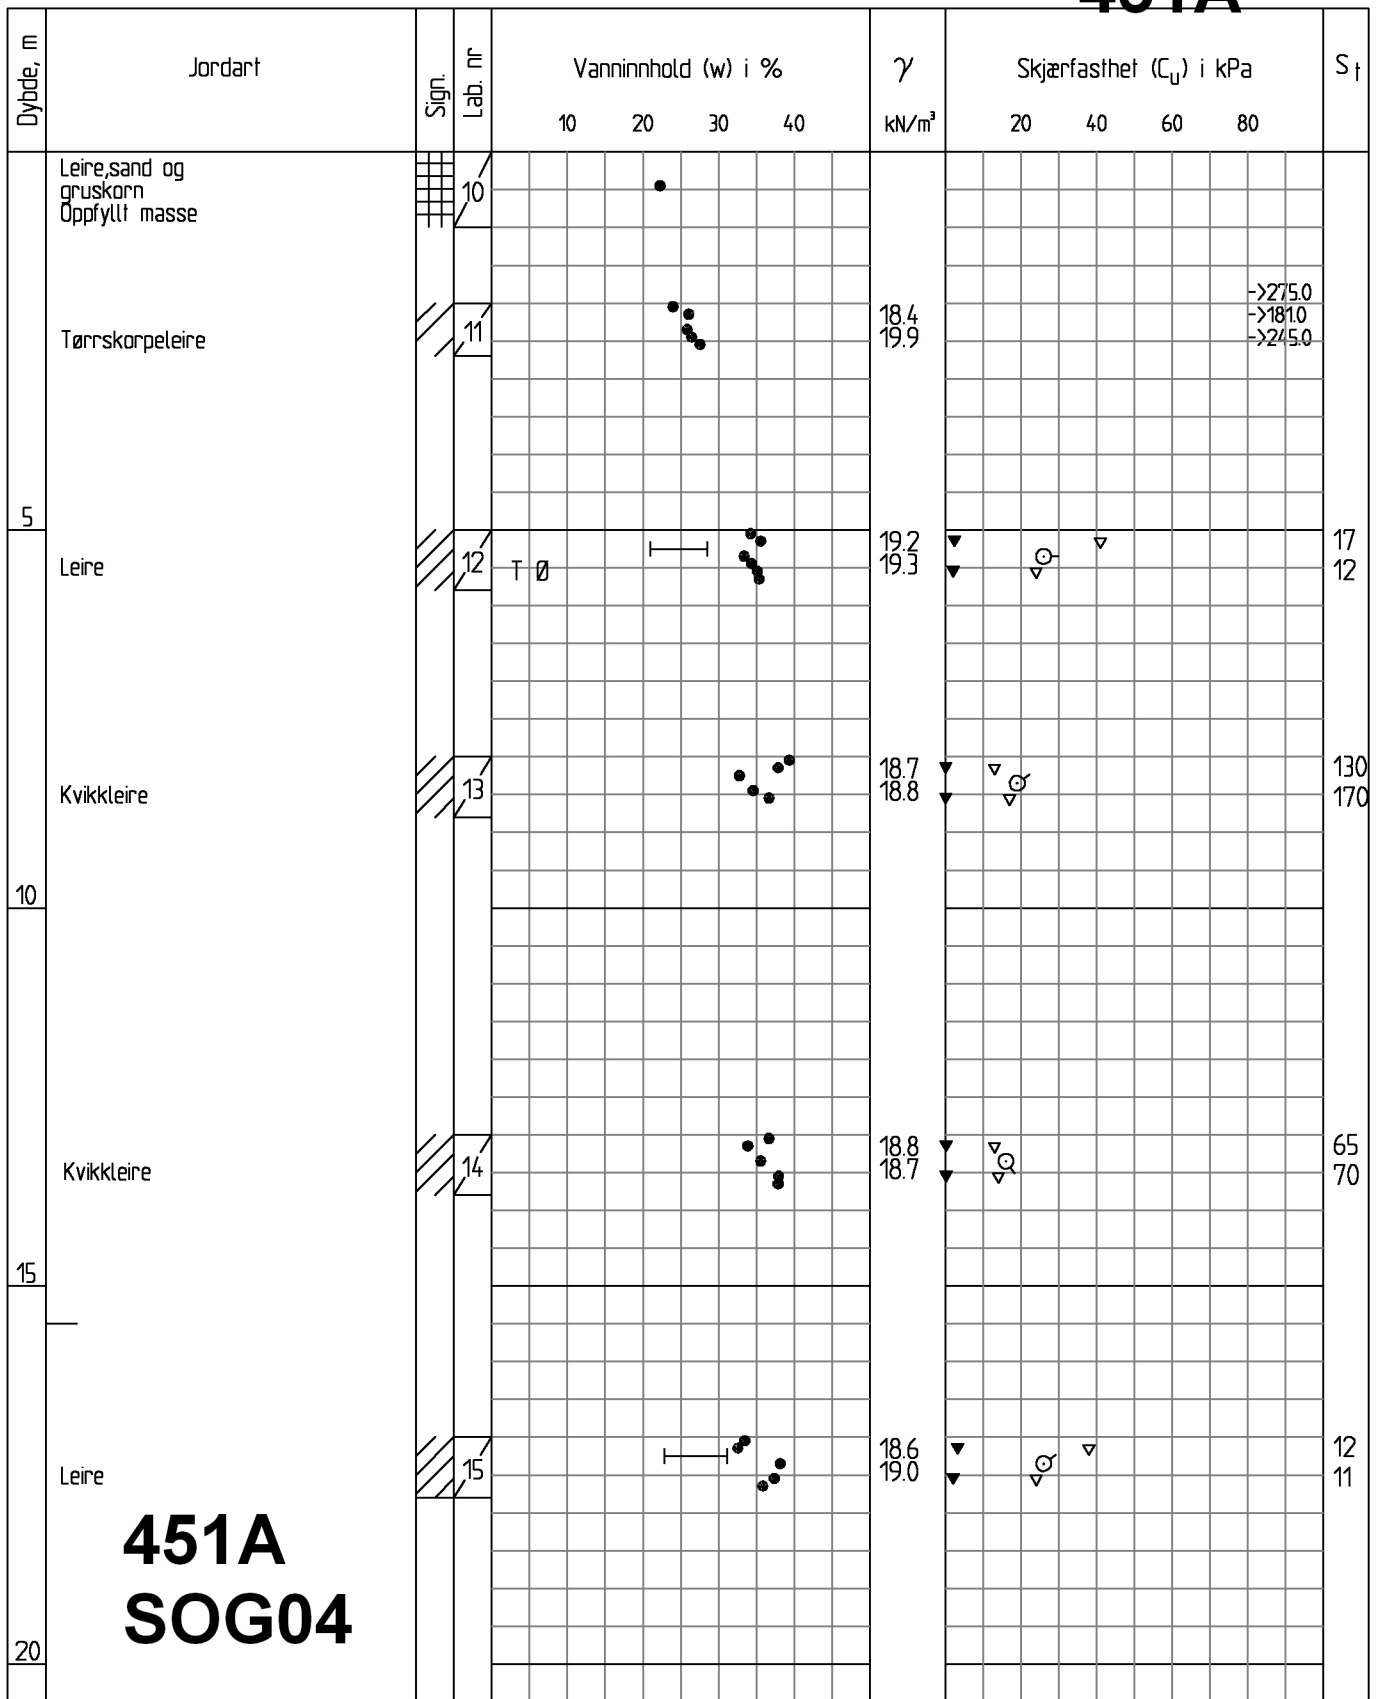

451A SOG04

Enkelt trykkforsøk : (strek angir def.% v/brudd) Konusforsøk - Omrørt/uforstyrret: ▼ / ▽

Penetrometerforsøk Konsistensgrense w_p |-----| w_L Andre forsøk:

T= Treaksialforsøk Ø= Ødometerforsøk K= Kornfordeling

1	2013-11-19	-	RAD	MTV	OBD
Rev.	Dato	Tekst	Utarb	Kontr	Godekj

Oppdrag nr. 6131726 Målestokk: 1:100 Status:

Byggveien 9
Omsorgsbygg, Oslo KF

BORPROFIL HULL NR.: 13

TERRENGHØYDE: +119,6 PRØVETYPE: Skovl/54 mm

RAMBOLL

Rambøll AS - Region Midt-Norge
P.b. 9420 Sluppen
Mellomila 79, N-7493 Trondheim
TLF: 73 84 10 00 - FAX: 73 84 10 60
www.ramboll.no

Tegning nr.

Rev.

114

0